


wegwijsrent

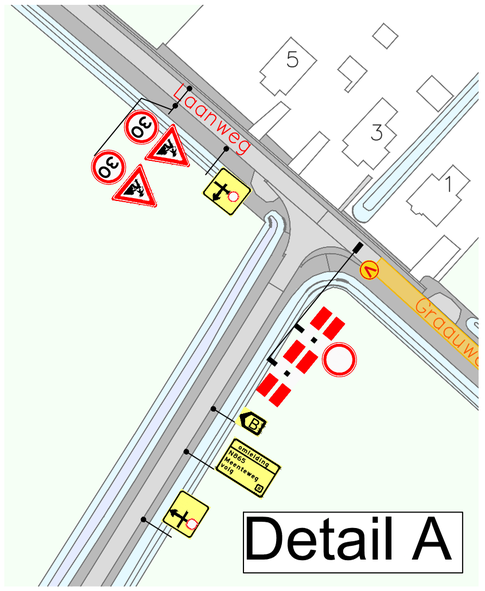

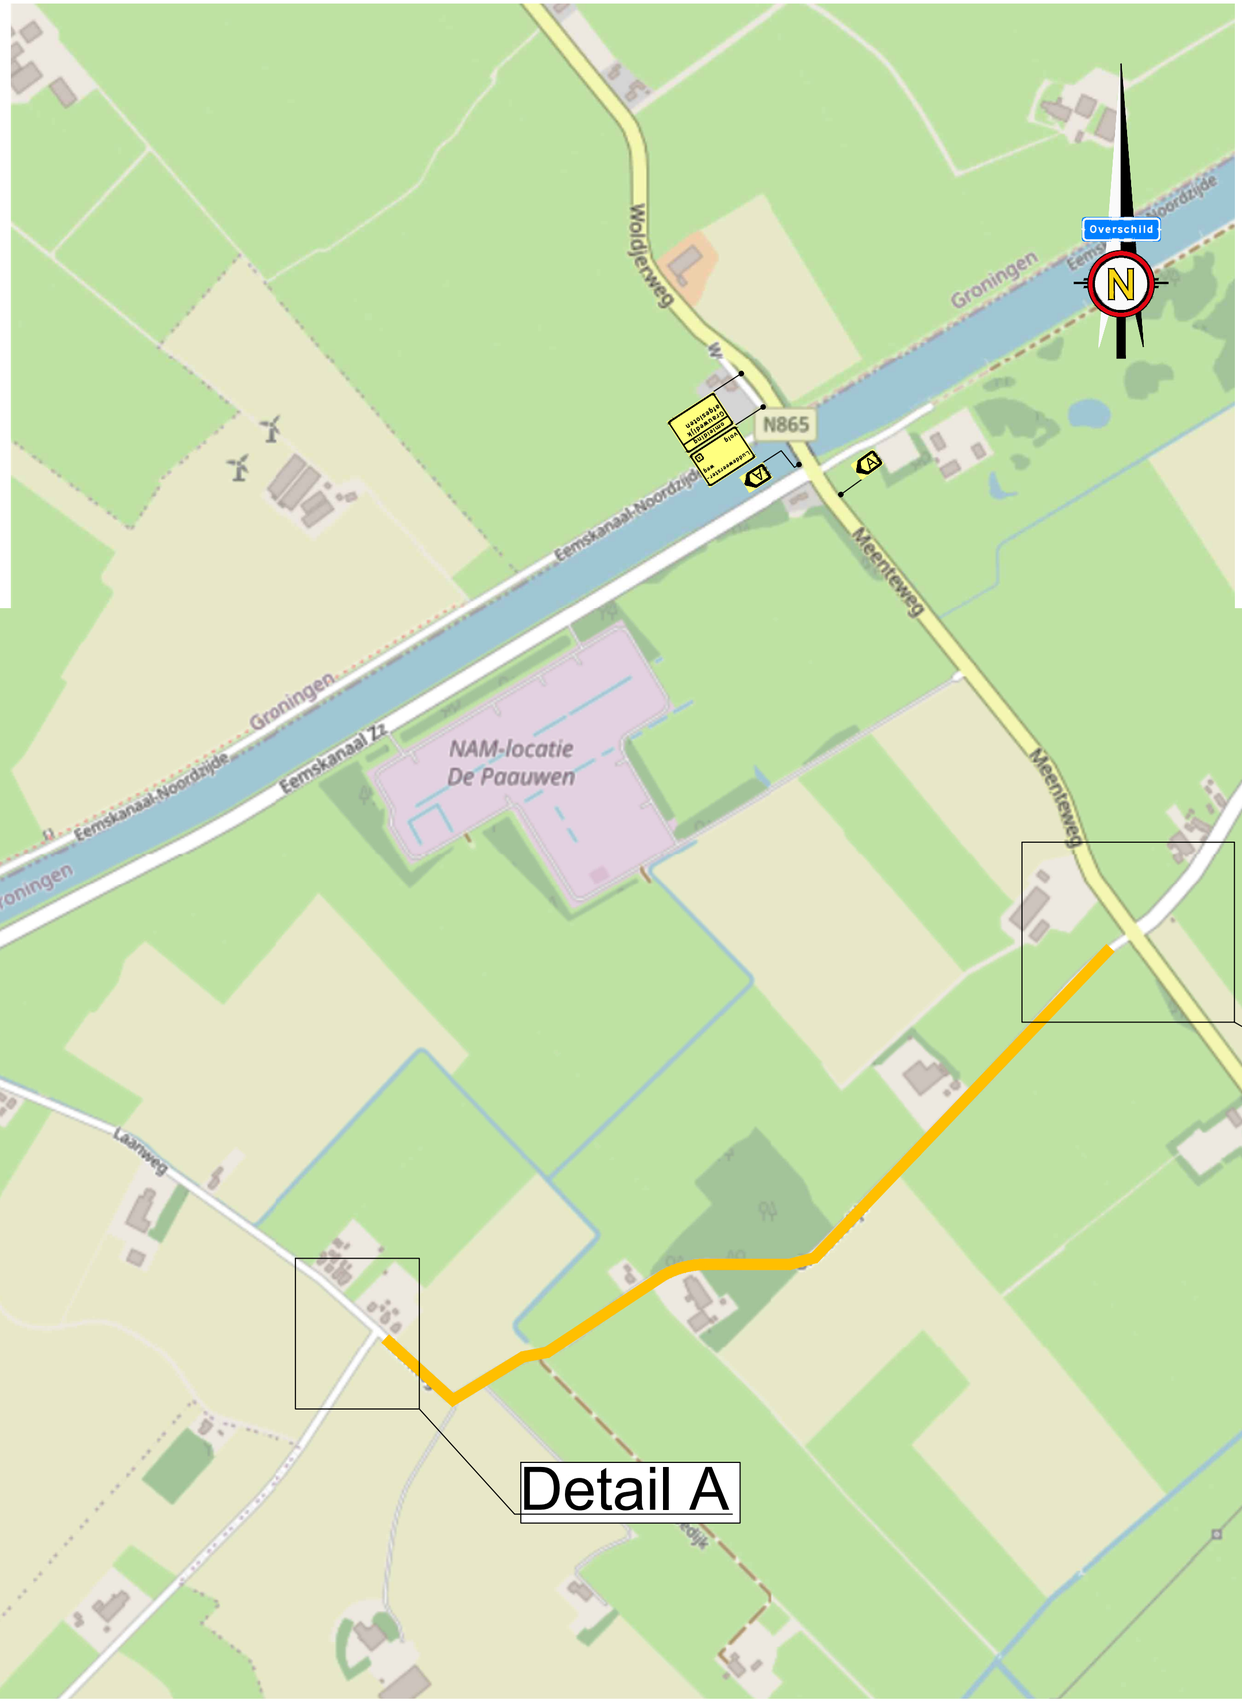

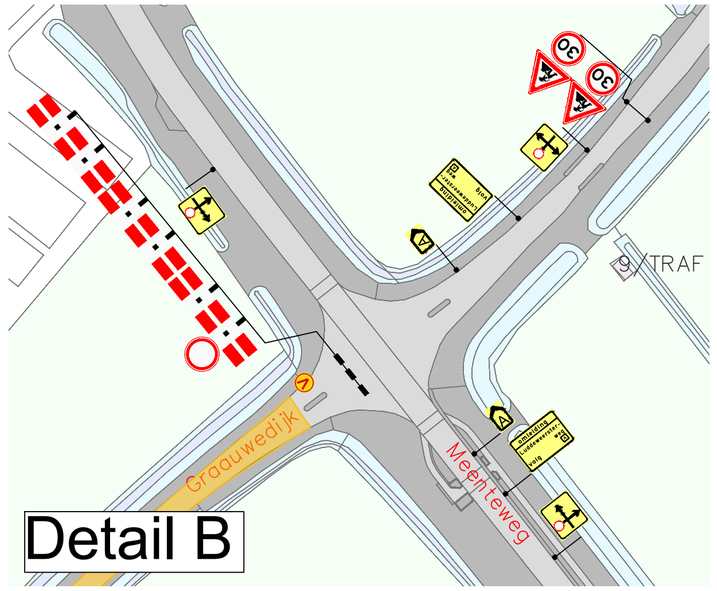

Legenda:

Werkvak / afgesloten wegvak

wegvak afgesloten van: datum/tijd tot: datum/tijd

Opdrachtgever: AD NOOREN De Betonspecialist

Project: **133260246 - NOORE001 O- Grauwedijk Overschild**

Onderdeel: **Verkeersplan**

Tekeningnummer: **260246-VP-1-1.0**

Status: **Definitief**

Project locatie:	Grauwedijk, Overschild	Datum laatste aanpassing:	n.v.t.
Getekend door:	Nout van Kempen	Datum: 17-03-2026	Formaat: A2
Gecontroleerd:	Alfred de Graaf	Datum: 17-03-2026	Schaal: 1:1000

Opmerking:

-Voor maatvoering (zover niet aangegeven) worden de richtlijnen gehanteerd zoals vermeld in publicaties 96a en 96b en van de CROW

Het Copyright van deze tekening behoort toe aan:

Groningen
Duinkerkstraat 76
T (0594) 280124
info@wegwijsrent.nl

wegwijsrent