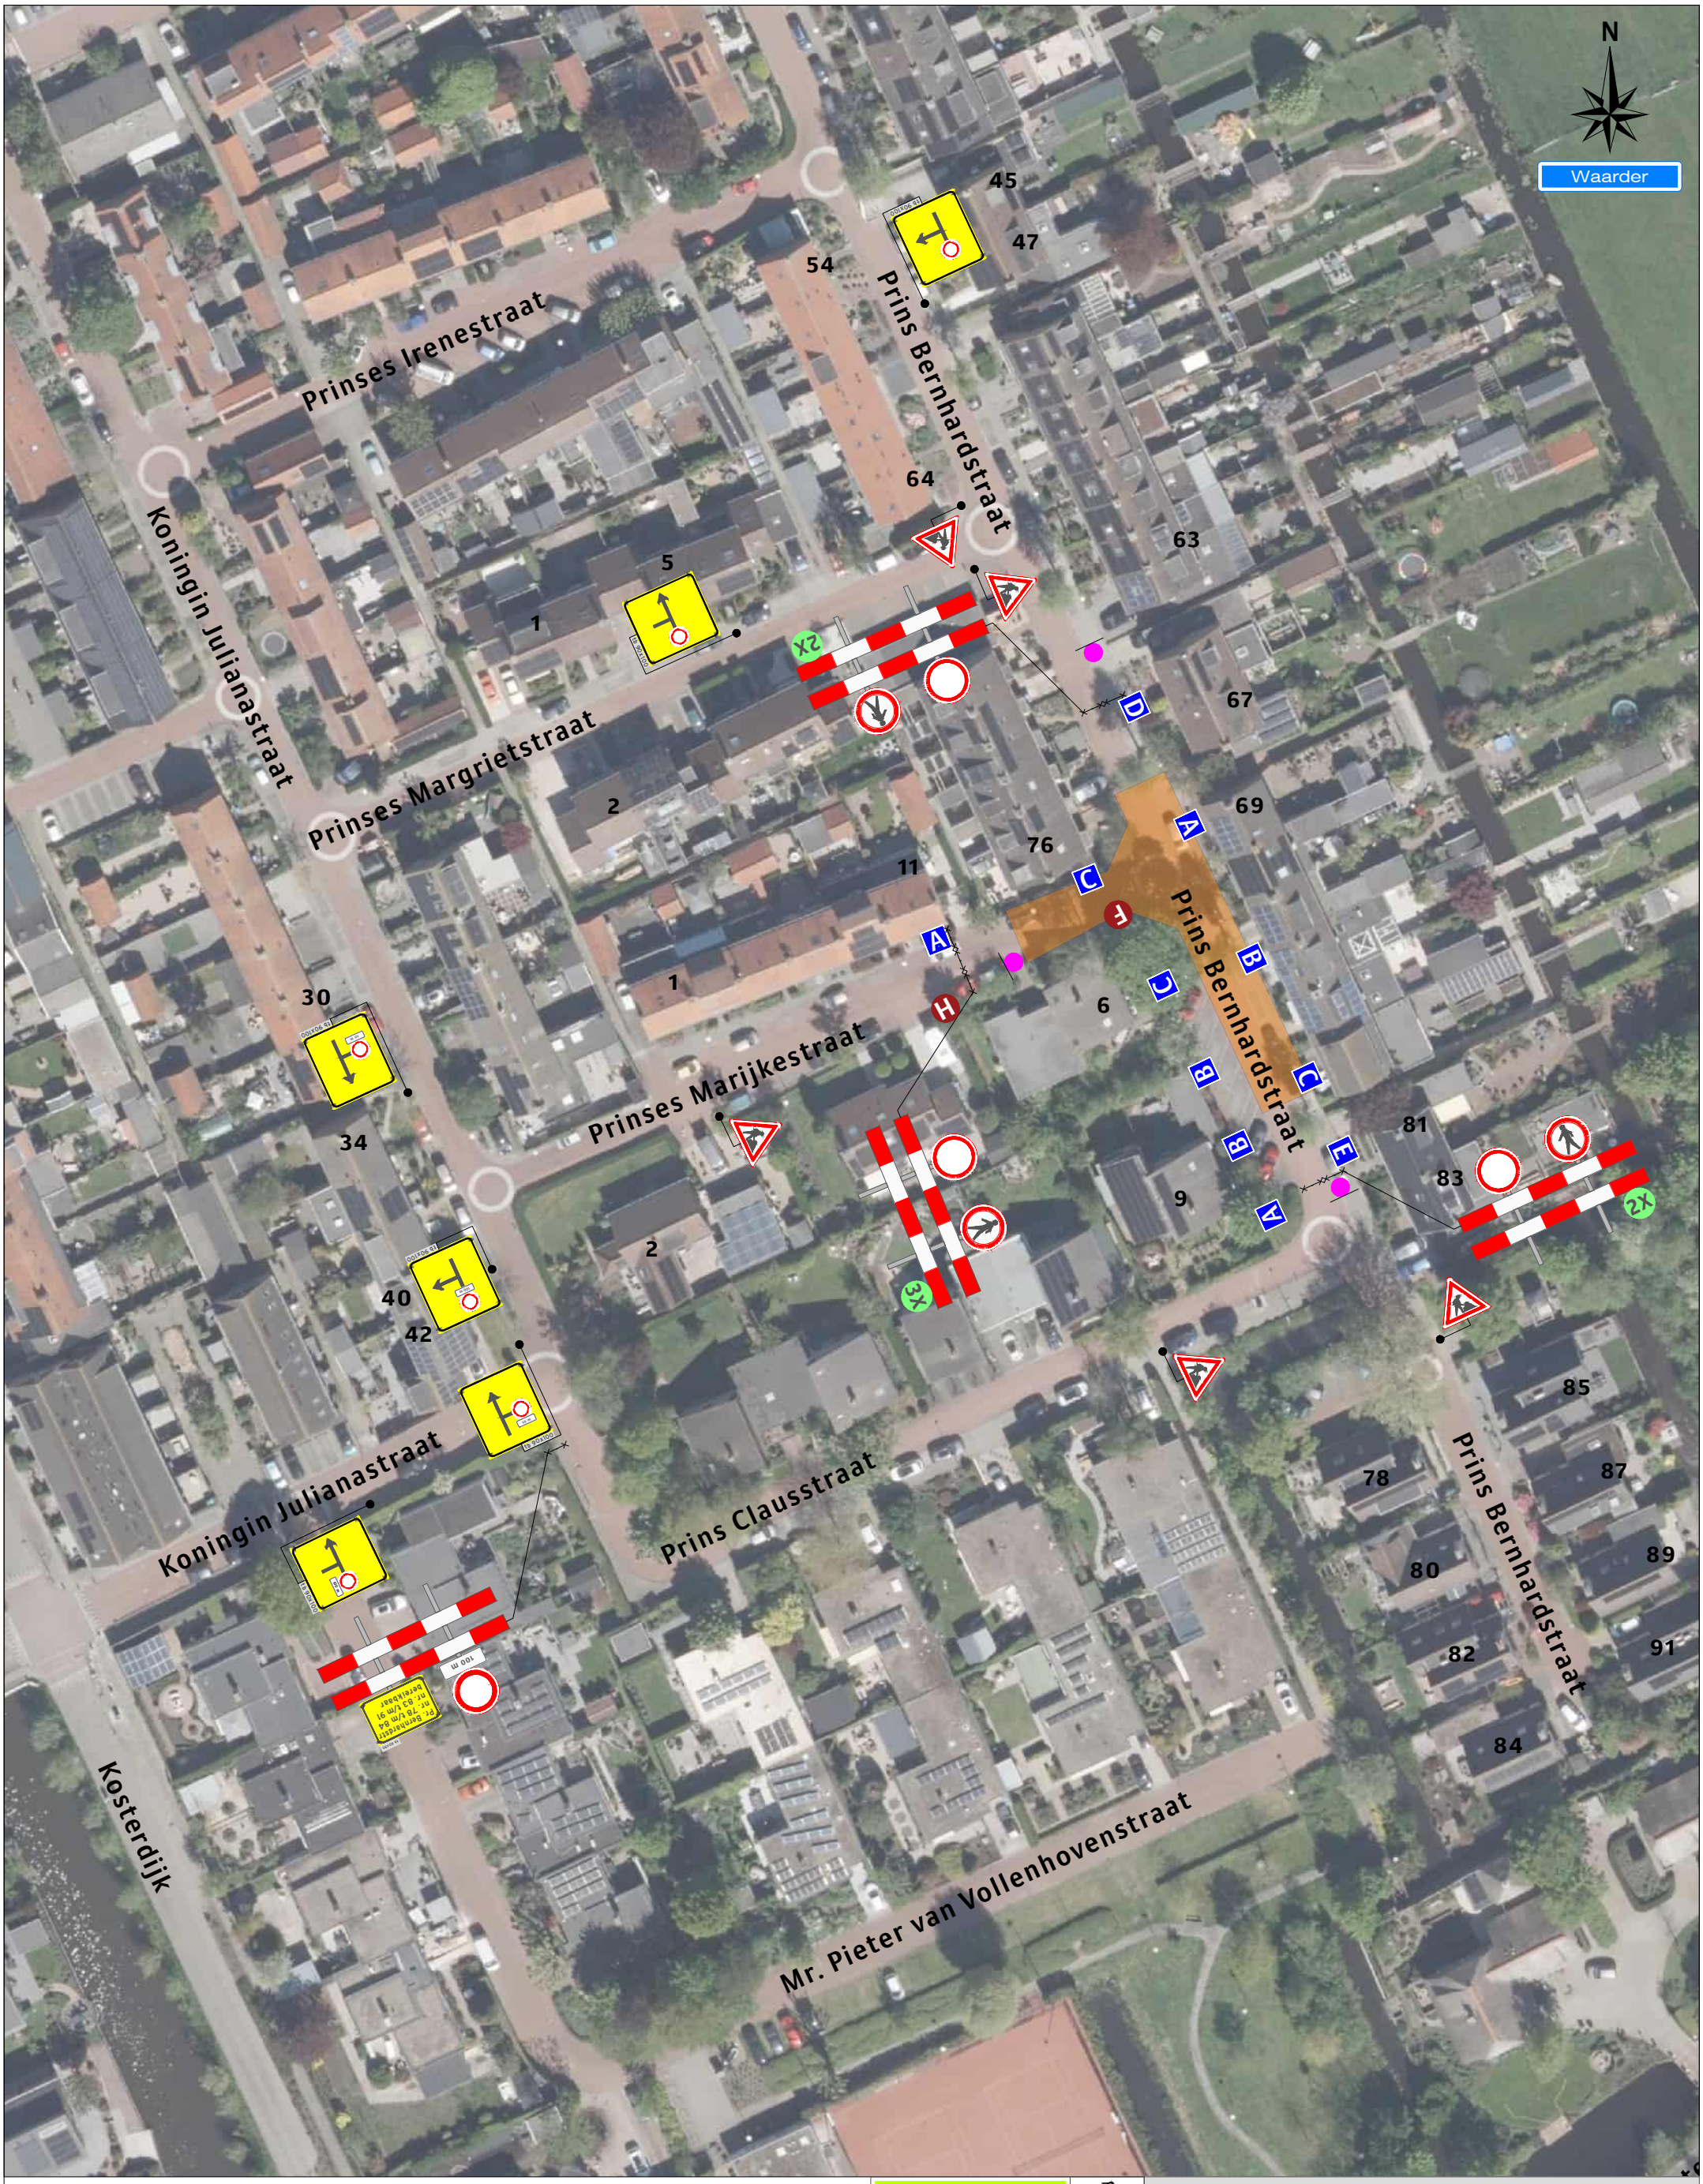


Legenda

Werkruimte

Deze weg is dicht

X t/m X

3X

A 3X B 3X C 3X D 1X E 1X F 1X H 1X

Werkvakindeling ETW

≥10m

≥10m

Project: Prinses Marijkestraat te Waarder
Prins Bernhardstraat

Tekeningnummer: 126-04367-01

Ref.nr.: n.t.b.

Opdrachtgever: REMONDIS WORKING FOR THE FUTURE

Onderdeel: Verkeersafsluiting

Aard werkzaamheden: Rioolgemaal renoveren

Werkvoorbereider	: K. Both		
Getekend	: M. Gürsoy	Datum	: 07-10-2026
Gecontroleerd	: F. Baaijens	Datum	: 07-10-2026

Status: ■ Concept ☐ Definitief | Schaal: n.v.t. | Formaat: A3 | www.versluysgroep.nl | K54368

Plaatsing conform CROW 96a en 96b - Conflicterende bebording / bewegwijzering afdekken