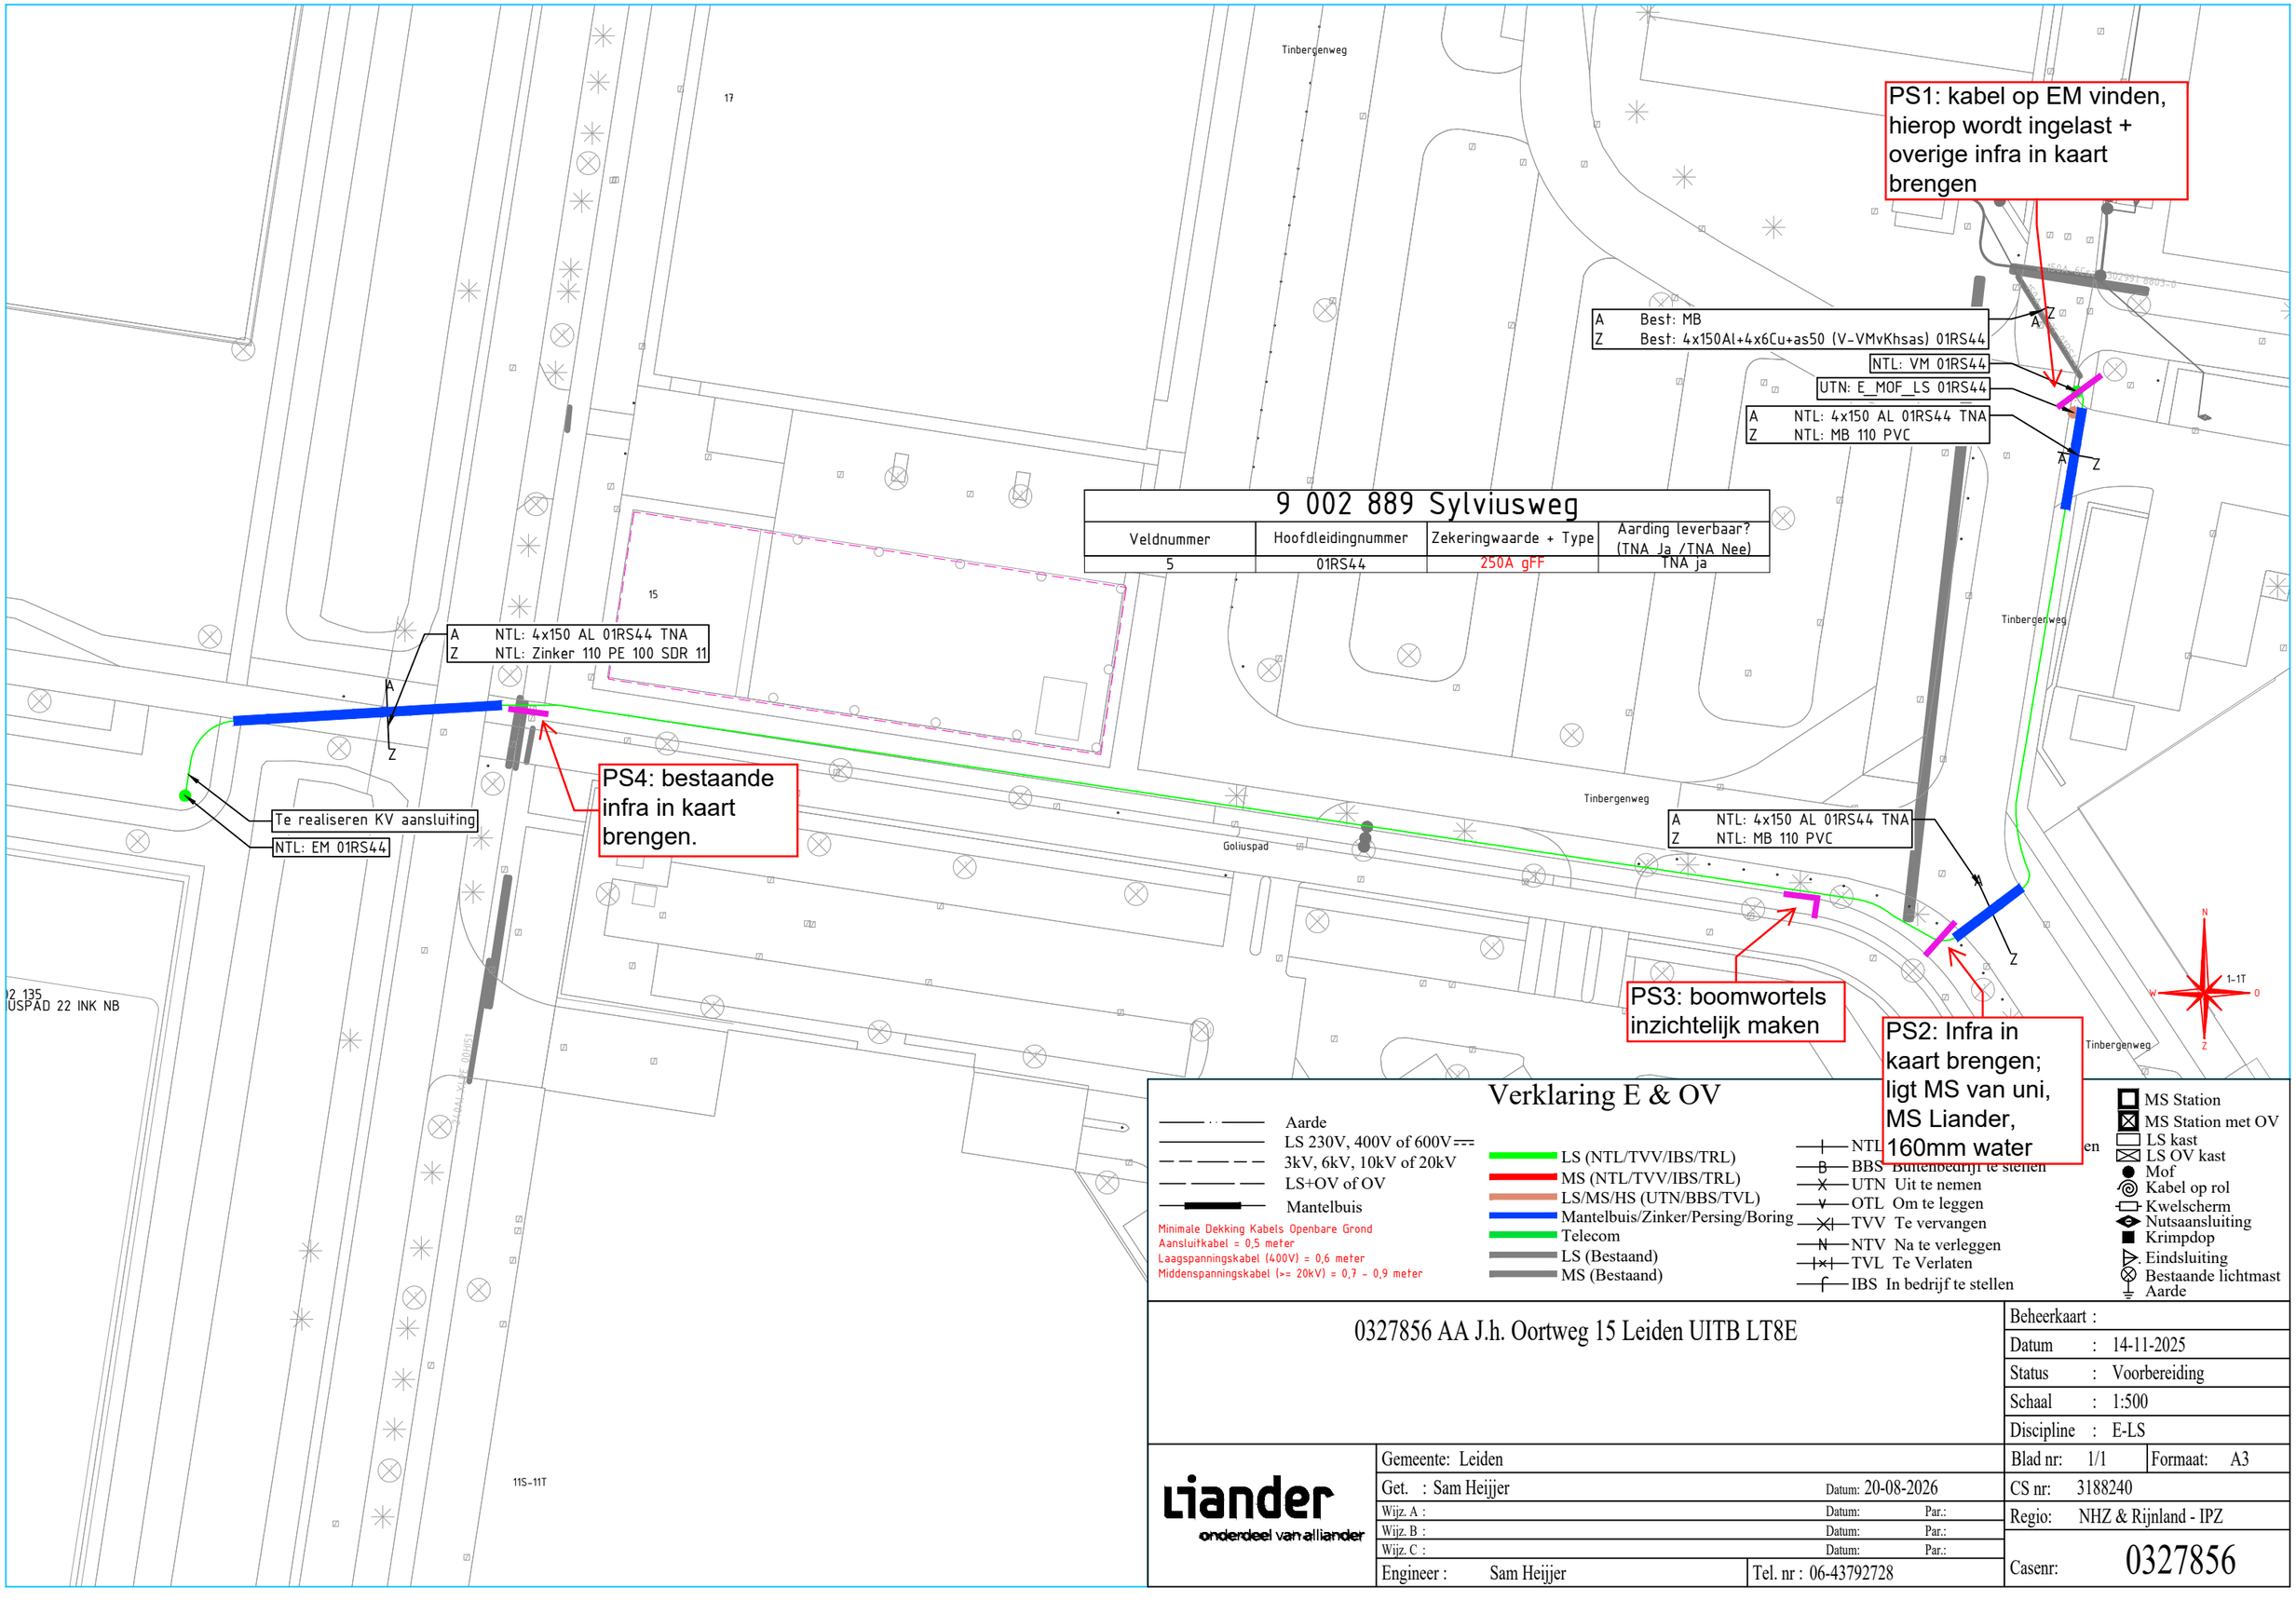


Verklaring E & OV

- Aarde
- LS 230V, 400V of 600V
- 3kV, 6kV, 10kV of 20kV
- LS+OV of OV
- Mantelbuis

Minimale Dekking Kabels Openbare Grond
Aansluitkabel = 0,5 meter
Laagspanningskabel (400V) = 0,6 meter
Middenspanningskabel (>= 20kV) = 0,7 - 0,9 meter

- LS (NTL/TVV/IBS/TRL)
- MS (NTL/TVV/IBS/TRL)
- LS/MS/HS (UTN/BBS/TVL)
- Mantelbuis/Zinker/Persing/Boring
- Telecom
- LS (Bestaand)
- MS (Bestaand)

- NTL Nieuw te leggen
- BBS Buitenbedrijf te stellen
- UTN Uit te nemen
- OTL Om te leggen
- TVV Te vervangen
- NTV Na te verleggen
- TVL Te Verlaten
- IBS In bedrijf te stellen

- MS Station
- MS Station met OV
- LS kast
- LS OV kast
- Mof
- Kabel op rol
- Kwelscherm
- Nutsaansluiting
- Krimpdop
- Eindsluiting
- Bestaande lichtmast
- Aarde

0327856 AA J.h. Oortweg 15 Leiden UITB LT8E

Beheerkaart :	
Datum :	14-11-2025
Status :	Voorbereiding
Schaal :	1:500
Discipline :	E-LS
Blad nr:	1/1
Formaat:	A3
CS nr:	3188240
Regio:	NHZ & Rijnland - IPZ
Casenr:	0327856

Liander
onderdeel van alliander

Gemeente: Leiden
Get. : Sam Heijjer Datum: 20-08-2026
Wijz. A : Datum: Par.:
Wijz. B : Datum: Par.:
Wijz. C : Datum: Par.:
Engineer : Sam Heijjer Tel. nr : 06-43792728