


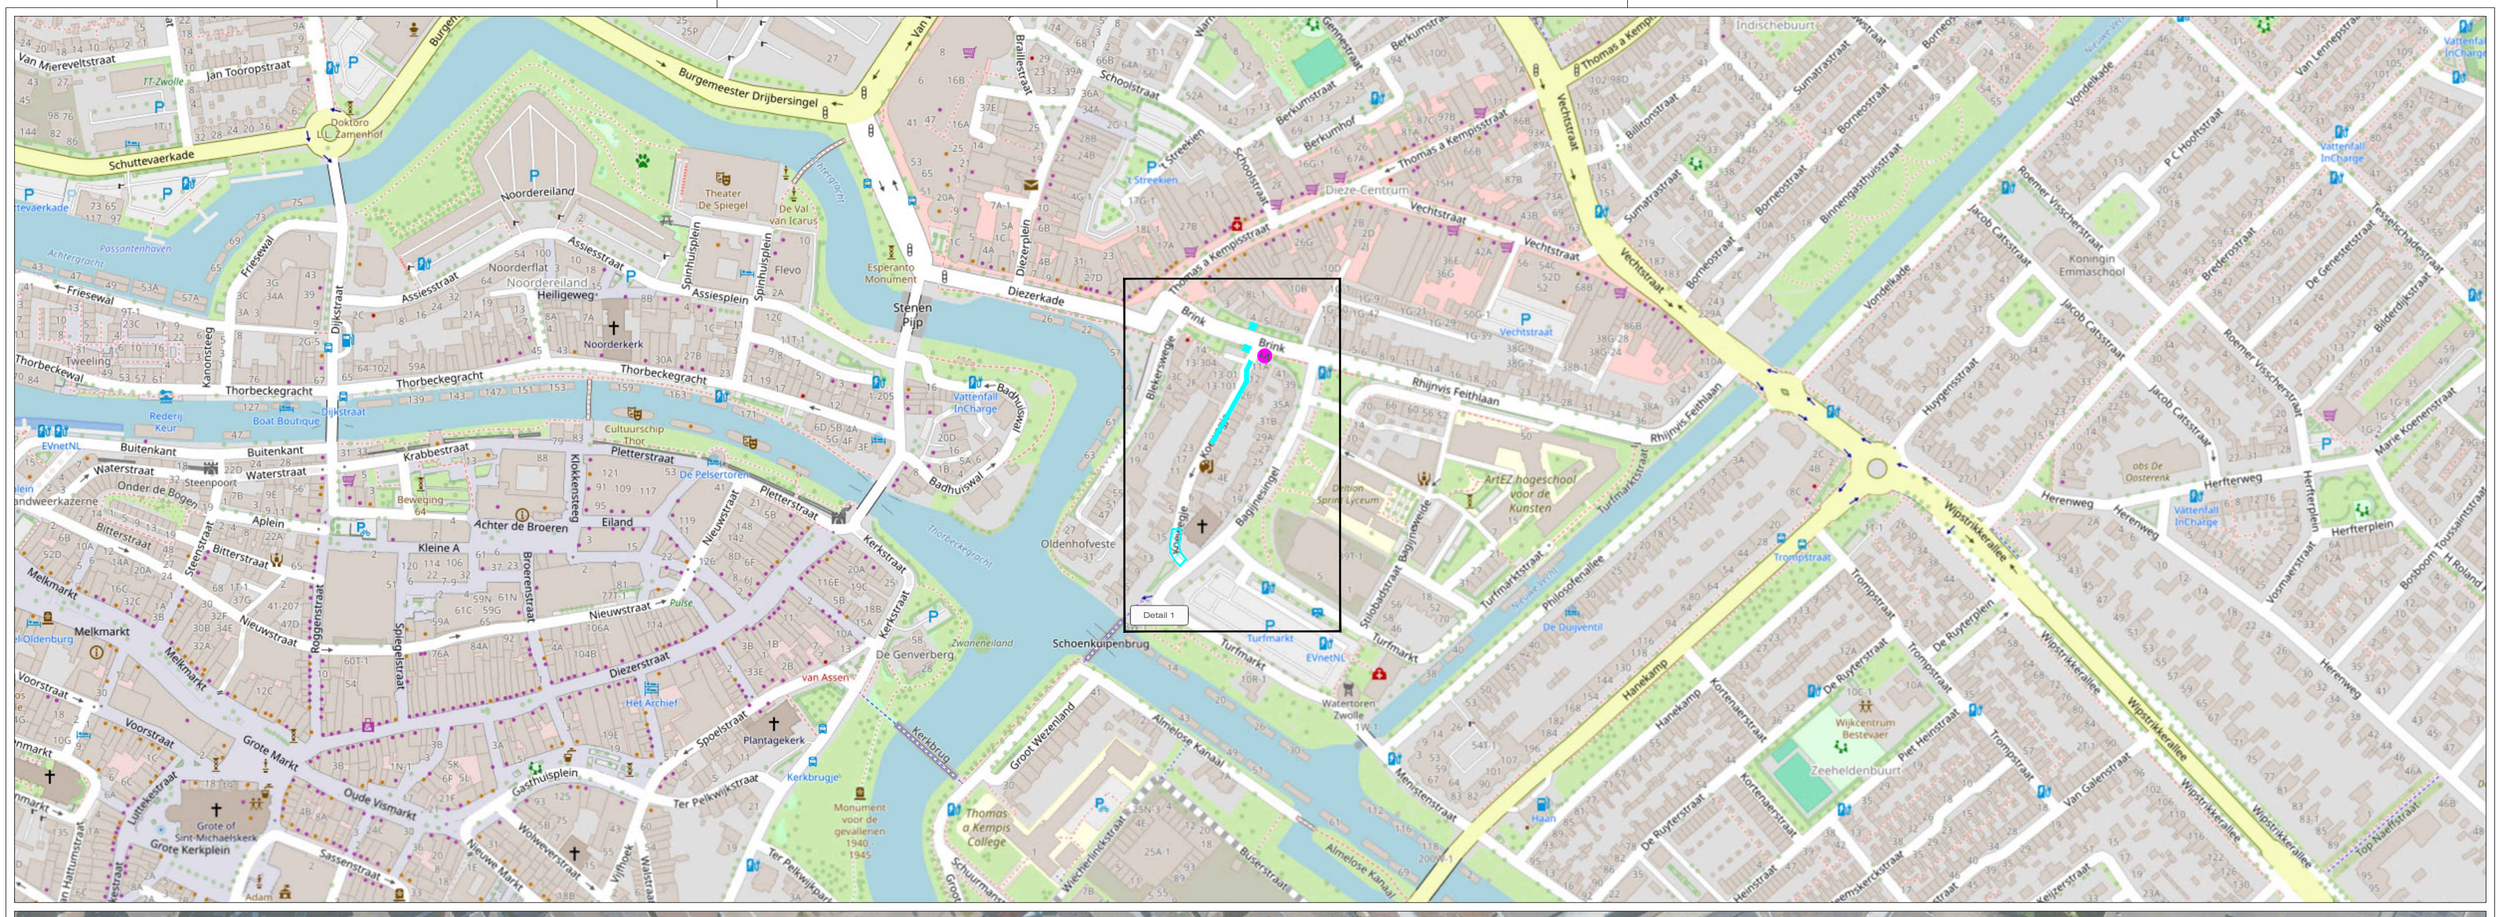

LEGENDA

- Werkruimte
- Werkruimte plaatsen mantelbuis
- Op te heffen parkeervak(ken)
- Conflicterende bebording afplakken
- De exacte plaatsing van de bebording wordt op locatie bepaald

CHECKLIST

Verkeersregelaar(s) ☐	Tijdelijke verlichting ☐	Barrier ☐

VOORAANKONDIGING

Koewegje afgesloten van ...-... t/m ...-...

Aantal: 1 st.

EXTRA MATERIAAL

2x t.b.v. leggen mantelbuis

OPDRACHTGEVER:	van gelder		
PROJECT:	Koewegje 4, Zwolle		
		DATUM:	PARAAF:
GET: HBE		06-08-2026	
GEC: MSC		06-08-2026	
GEW: JVE		21-09-2026	
VRIJ: HBE		02-10-2026	
DEFINITIEF		VERSIE:	C
PROJECT NR:	R2633175	SCHAAL:	NVT
TEKENING NR:	STN01	FORMAAT:	A1

Vestiging Rijssen: Fahrenheitstraat 13, 7461 JA RIJSSEN
Vestiging Beilen: De Hanekampen 13, 9411 XN BEILEN
Vestiging Bunschoten: Ampèreweg 3, 3752 LR BUNSCHOTEN
Tel: +31 (0)548 82 09 90 info@savetrafficnederland.nl www.savetrafficnederland.nl

Save Traffic Nederland

Advies, ontwerp en uitvoering tijdelijke verkeersmaatregelen

© OpenStreetMap-auteurs
KOMO® NCK.2023.0074.BRL9101.H0055