

AFSLUITING

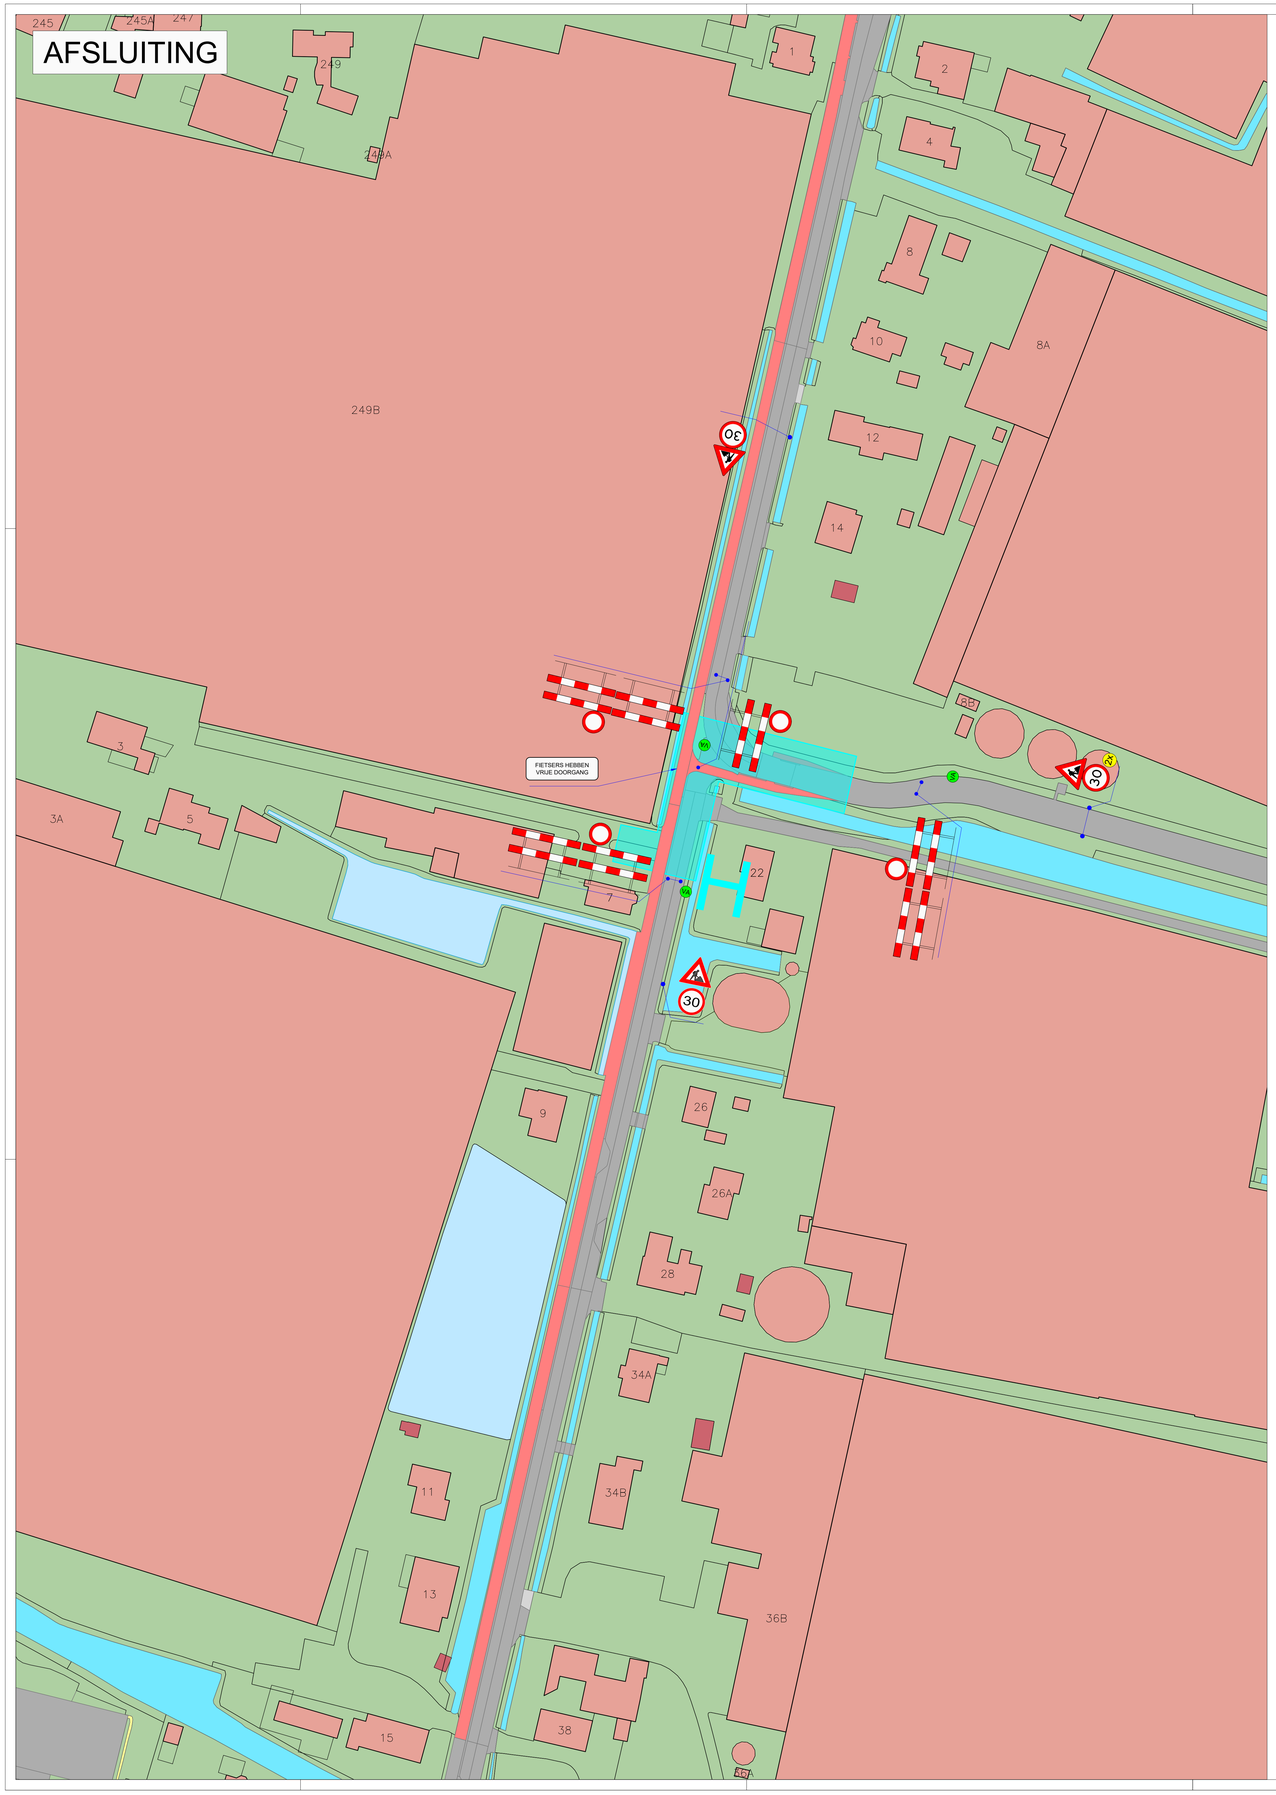

OMLEIDING

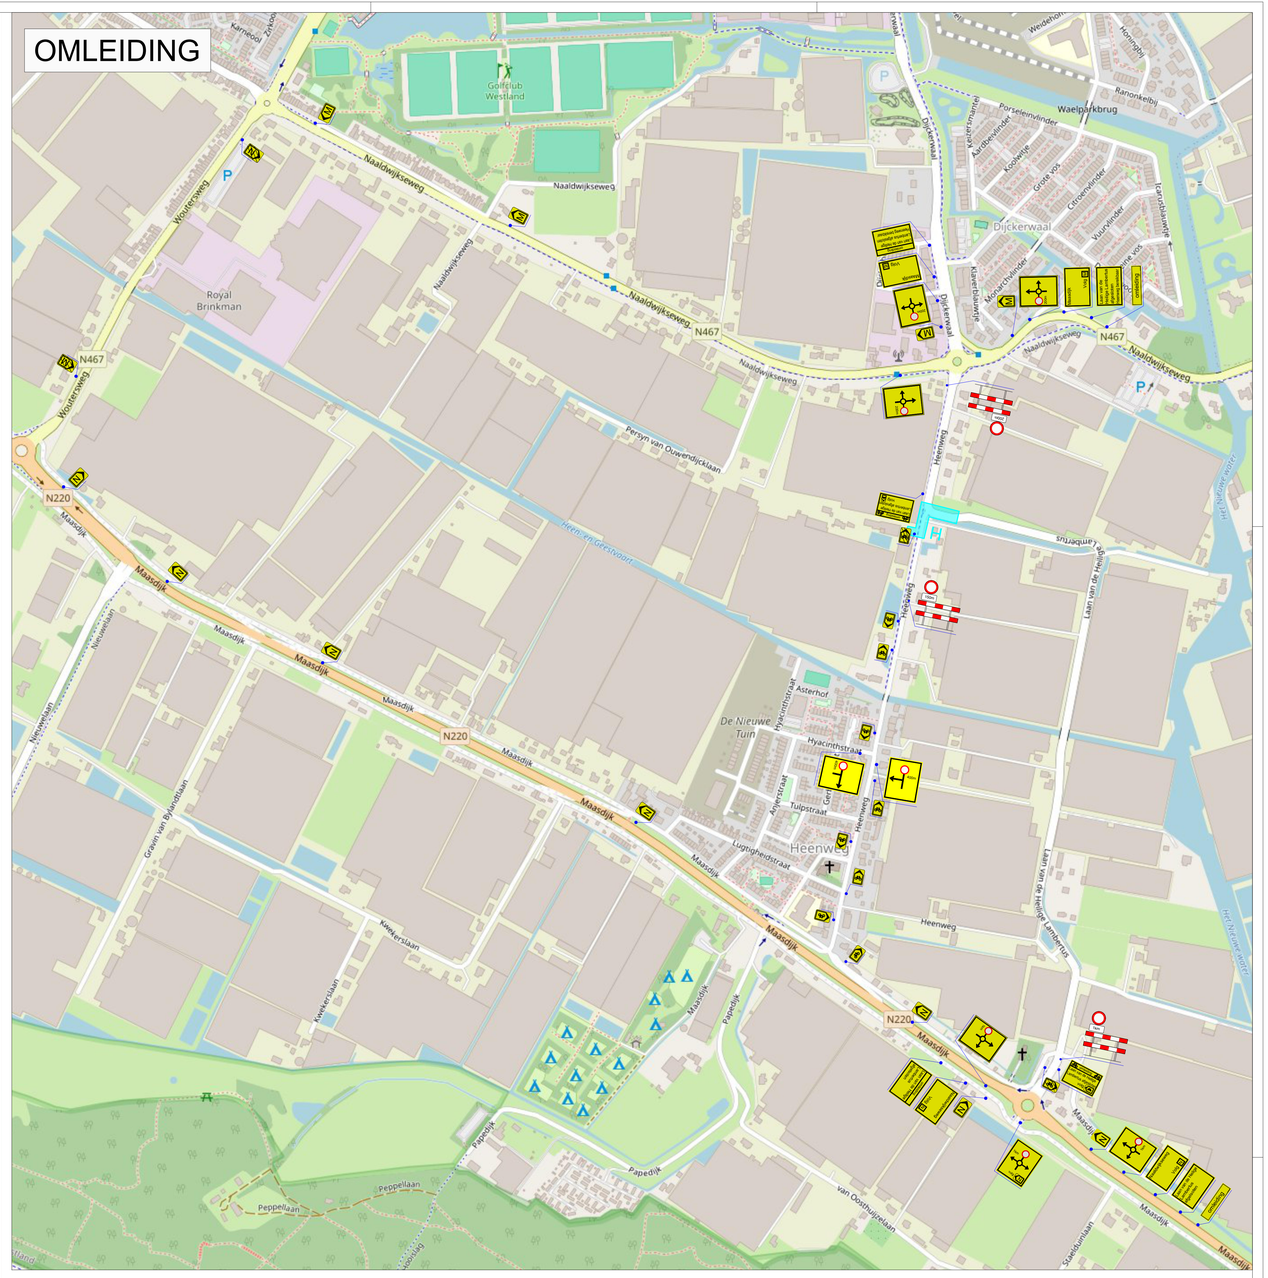

Legenda:

WERKVAK H

VA = vooraankondiging
Deze weg is dicht
Van -
Tot -
bereikbaarwestland.nl

Opmerkingen:

- Alle conflicterende bebording dient afgeplakt te worden.
- Hekken met bebording dient te allen tijde te worden verzwaard dmv een baakvoet met beugel eraan te hangen.
- De aannemer treft voorzieningen om de bedrijven en woningen bereikbaar te houden.

Bron: BGT/IMGeo

Wijz.nr.	Datum	Omschrijving	Get.
—	———	———	———
—	———	———	———

Project: Warmte Net Westland Perceel 2.2 - Maasdijk

Omschrijving: Asfalt LHL werkvak H

Opdrachtgever: Nijkamp

W-SIGN verkeersmaatregelen b.v.
Zwedijk 39
2691 PR 's-Gravenzande
tel: 0174-642070
www.w-sign.nl

Tekenaar:	Projectnummer:		
ML	0		
Gecontroleerd:	Formaat:	Datum:	Versie:
ML	A1	02-11-2026	1