


Locatie

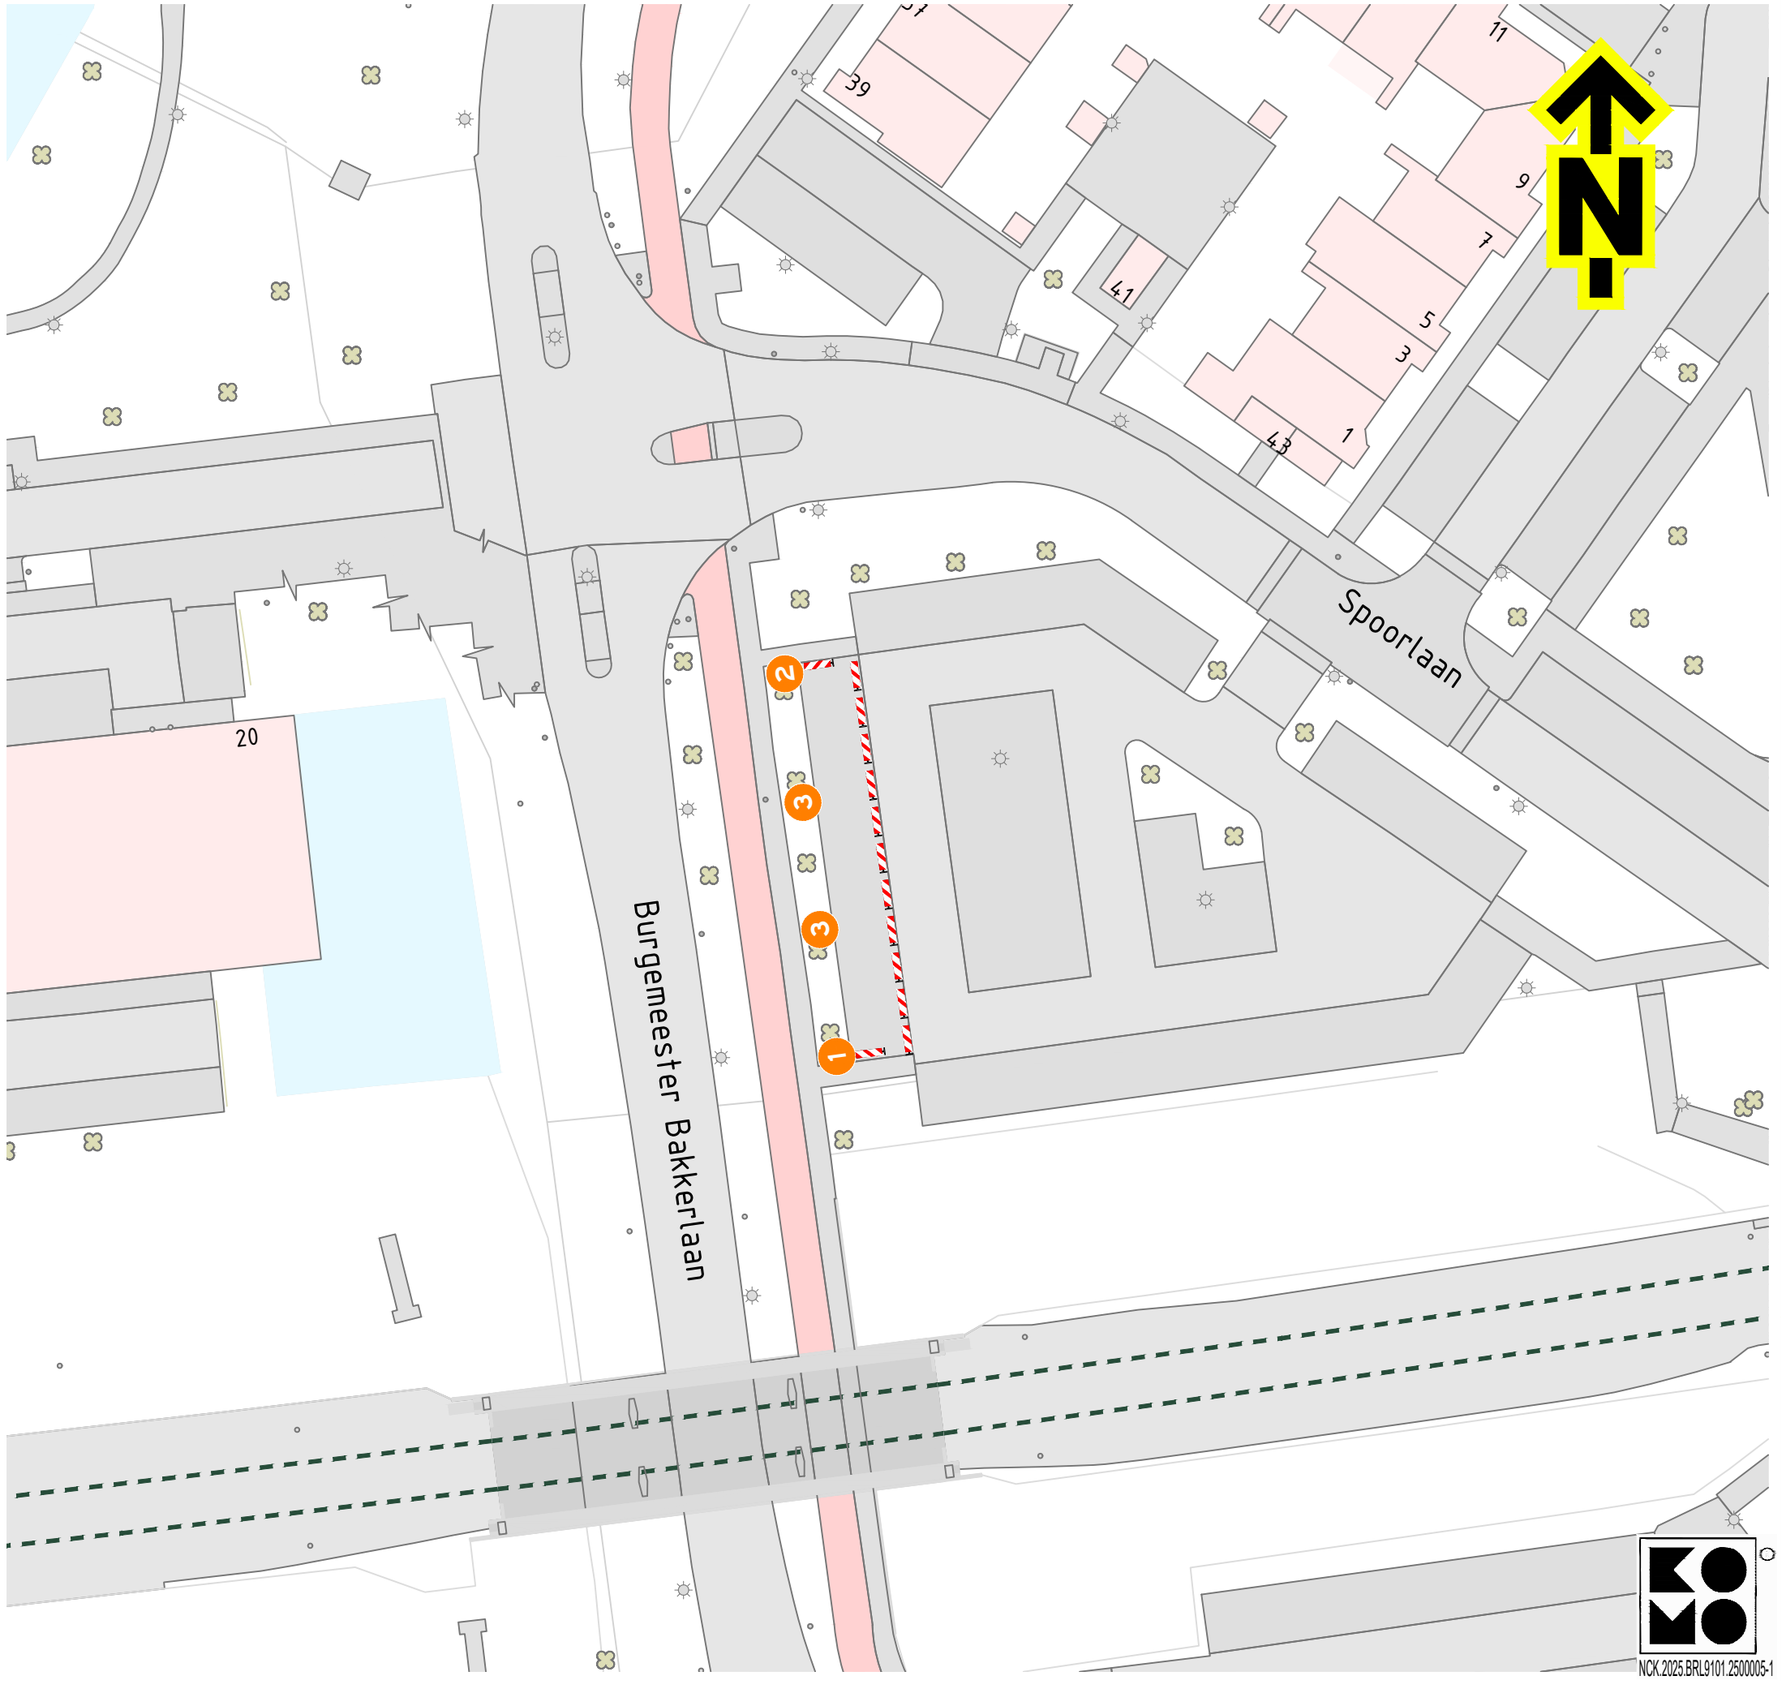

Opmerkingen

- afplakken/afkruisen conflicterende bebording
- de locatie van bebording is indicatief, de exacte locatie wordt in het werk bepaald

Verklaring

nr parkeerverbod plaatsen 72 uur voor aanvang van de werkzaamheden

1 2 3

Versie:	0.1	Omschrijving:	Concept		
09-09-26	Getekend:	HYI	Controle:	2e controle:	Vrijgegeven:

TSNedik
Menhirweg 12
5342 LS Oss
Postbus 160
5340 AD Oss
Tel: 0412 - [illegible]
www.tsned.nl

VolkerRail

Project: VolkerRail 20[illegible]

Onderdeel: Verkeersmaatregelen
Spoorlaan, Capelle aan den IJssel
[illegible] locatie

CONCEPT
niet voor uitvoering
09/09/2026
DATUM:

Schaal: 1:500 Formaat: A3

Tekening nummer: PR12057-13A01-0.1 Blad 1 van 1

NCK.2025.BRL9101.2500005-1

© Deze tekening is eigendom van TSNedik. Niets uit deze tekening mag worden gekopieerd en/of openbaar gemaakt zonder voorafgaande schriftelijke toestemming van TSNedik.