
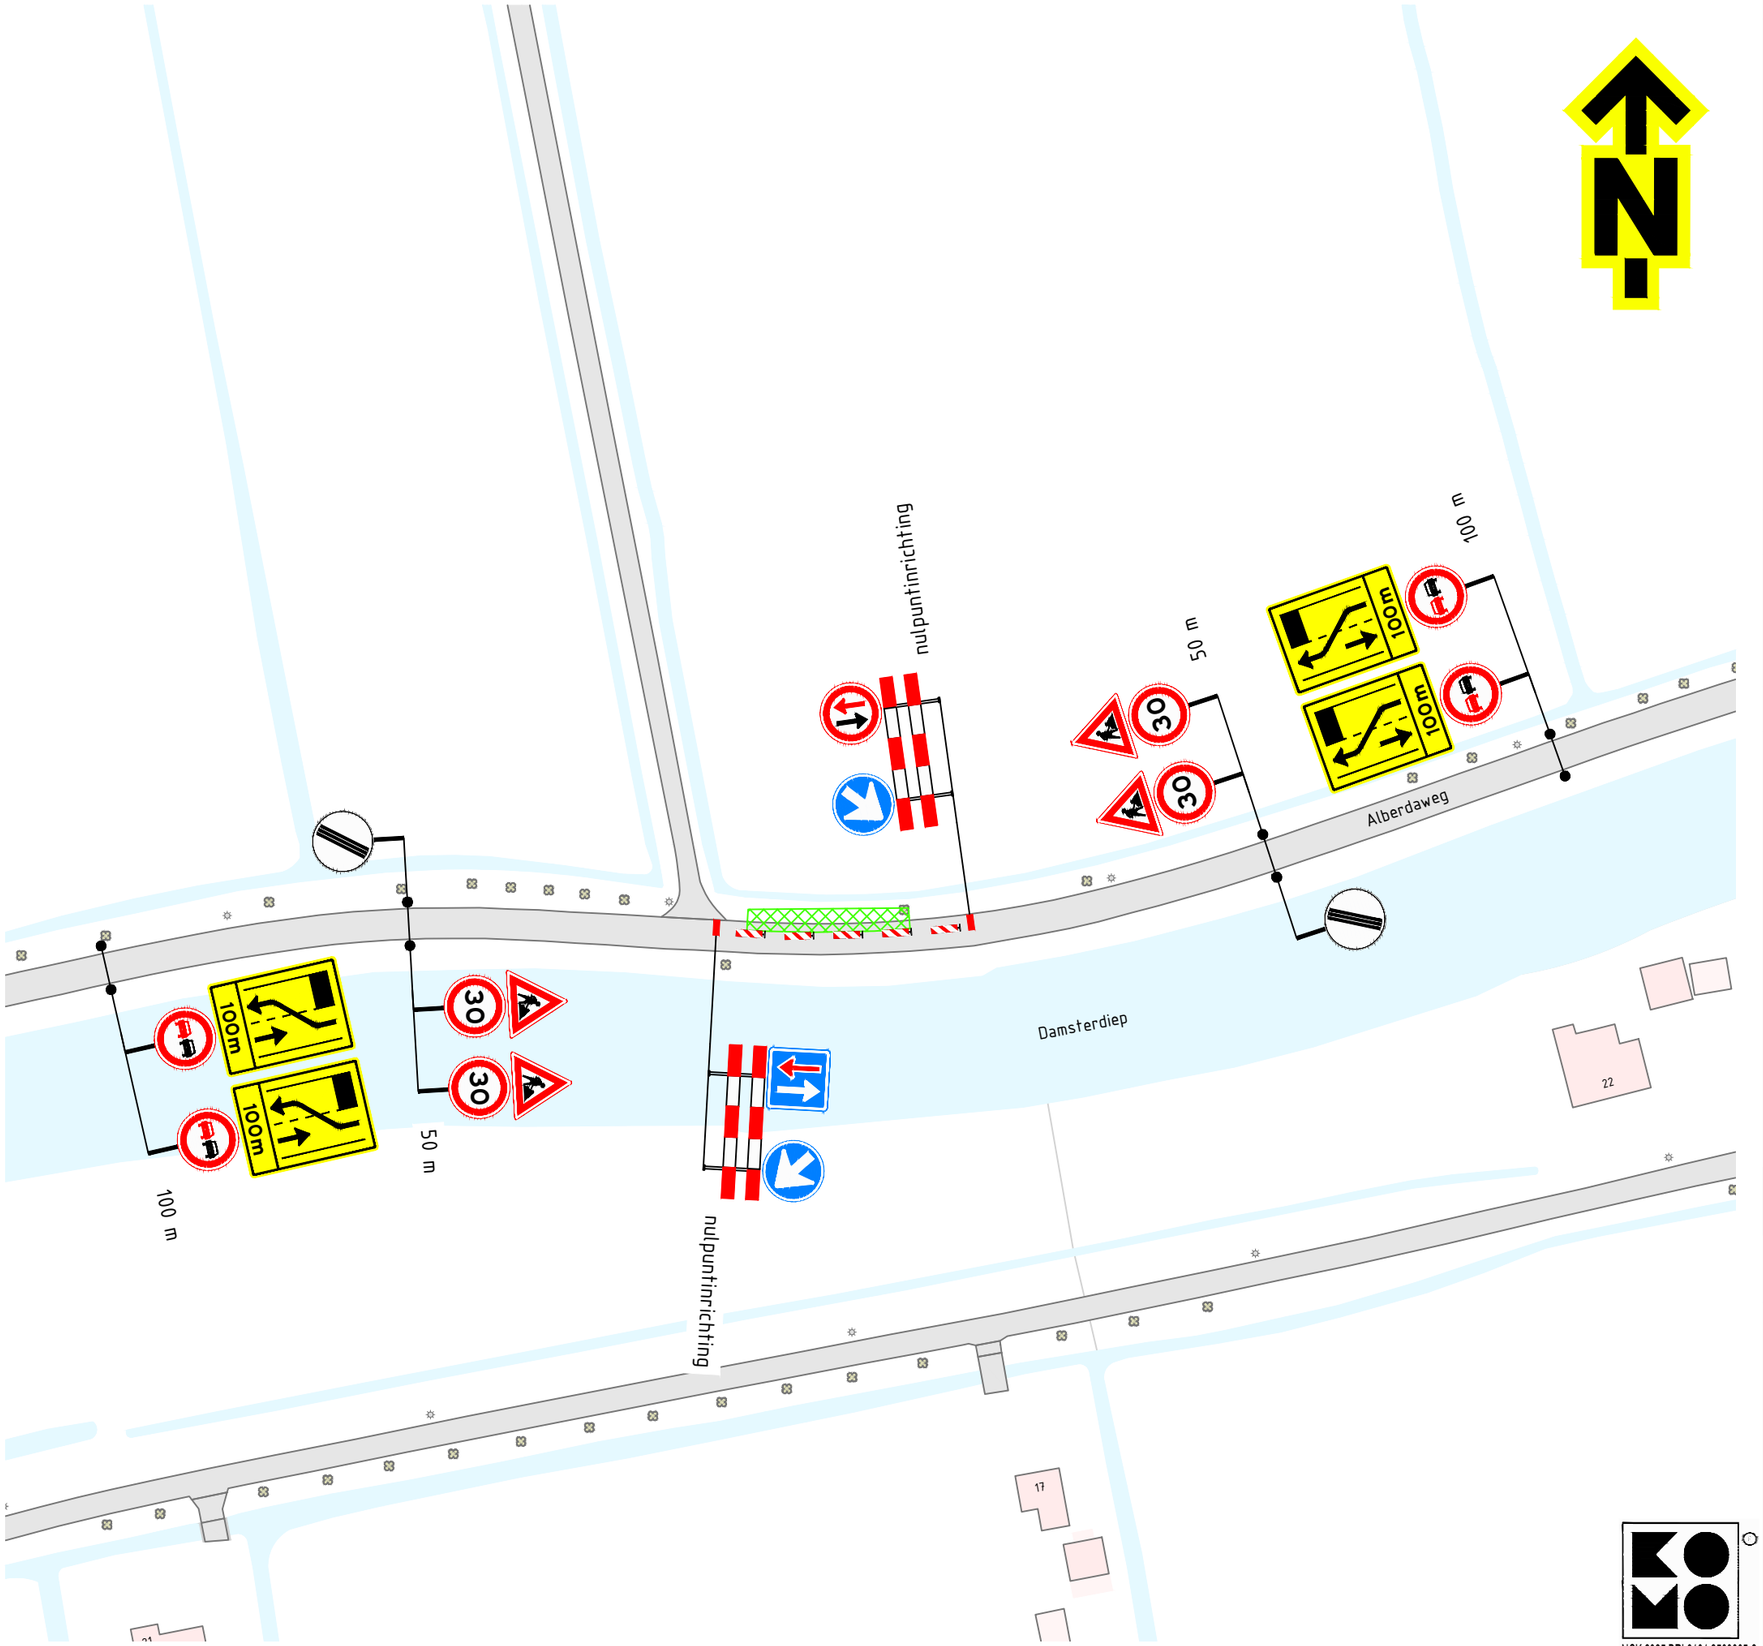


Locatie

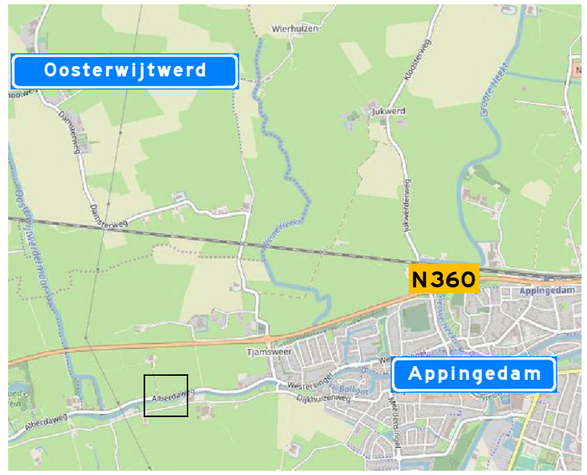

Opmerkingen

- afplakken/afkruisen conflicterende bebording
- de locatie van bebording is indicatief, de exacte locatie wordt in het werk bepaald

Verklaring

werkruimte

Versie: 1.0	Omschrijving: Definitief				
12-10-26	Getekend: JKO	Controle:	2e controle:	Vrijgegeven:	
Versie: 0.1	Omschrijving: Concept				
12-10-26	Getekend: JKO	Controle: FVE	2e controle:	Vrijgegeven:	

TSNedik
Menhirweg 12
5342 LS Oss
Postbus 160
5340 AD Oss
Tel: 0412 - 70 02 00
www.tsned.nl

ENEXIS NETBEHEER

Project: Enexis Drenthe-Groningen

Onderdeel: Verkeersmaatregelen,
Alberdaweg 34A, Appingedam

Schaal: 1:1000 Formaat: A3

Tekening nummer: PR10095-282A01-1.0 Blad 1 van 1

NCK.2025.BRL9101.2500005-2

Deze tekening is eigendom van TSNedik en mag niet zonder toestemming worden gekopieerd of openbaar gemaakt. Tekening is gemaakt onder Creative Commons BY-SA 4.0 (www.creativecommons.org).