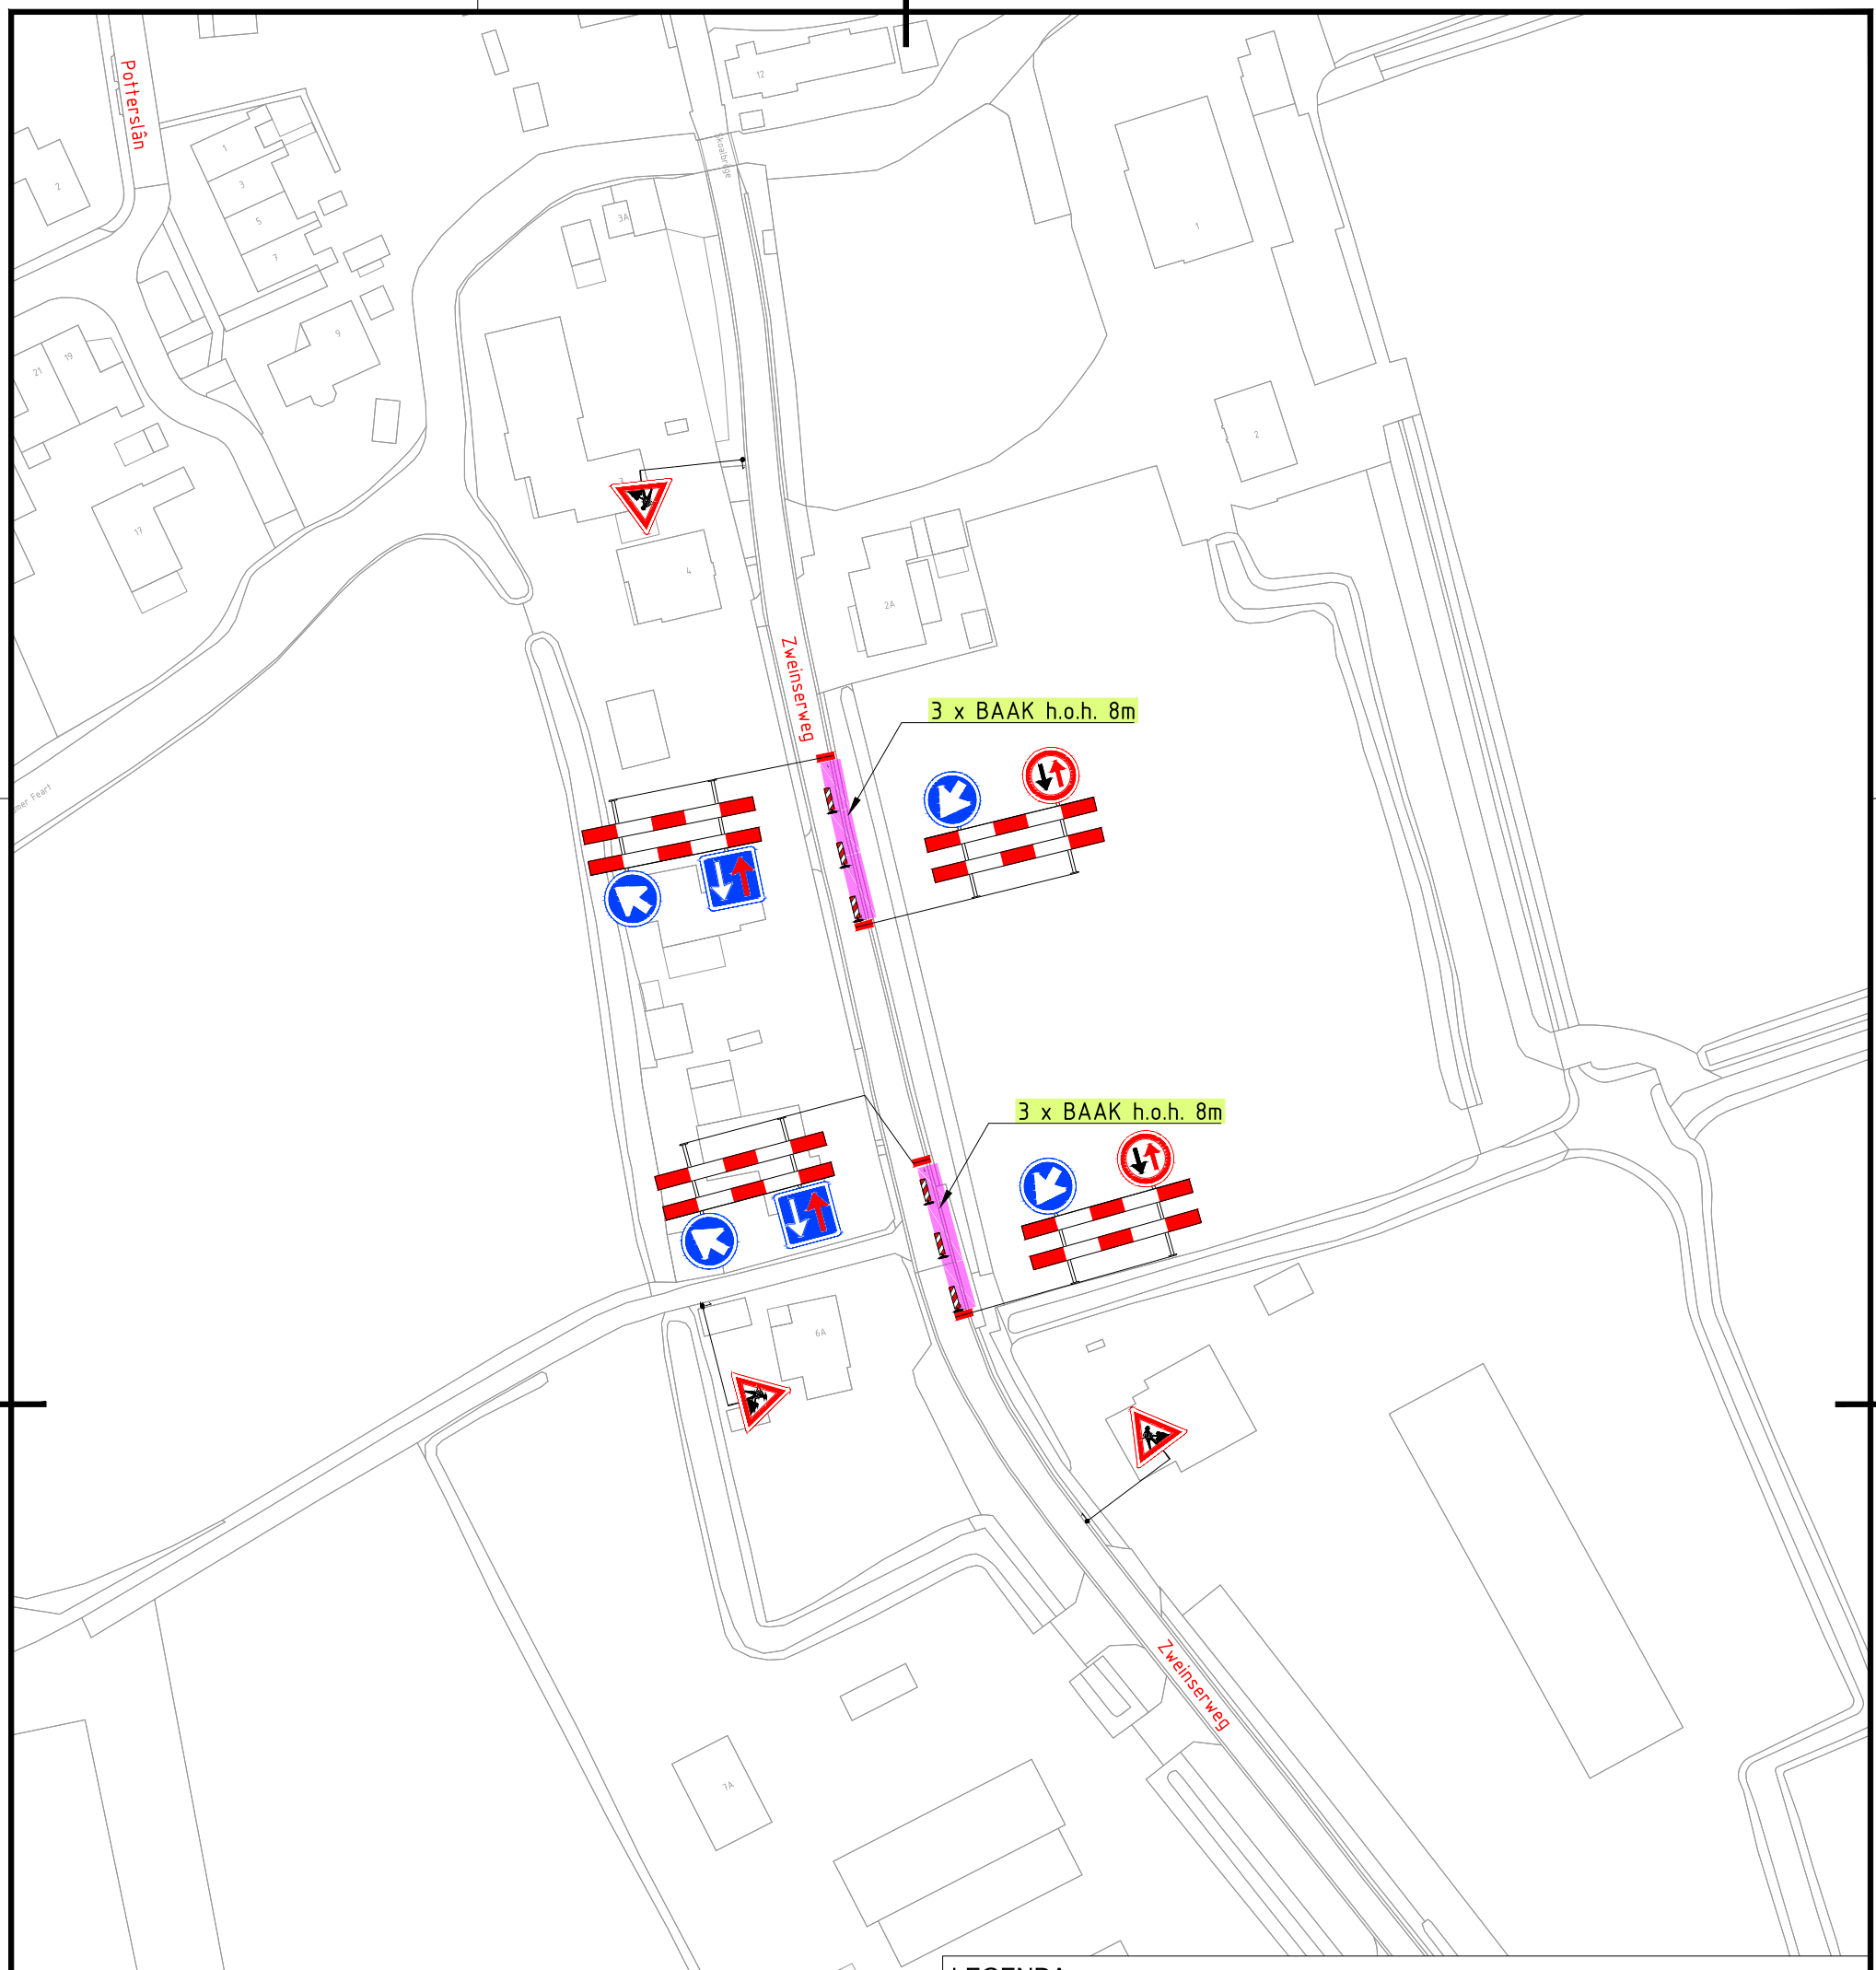

LEGENDA

Werkvak

Versie:	Datum:	Getekend:	Vrijgegeven:	Omschrijving / Status:
2	20-11-26	Dennis Russchen	Ruben Roeten	DEFINITIEF
1	17-11-26	Dennis Russchen	Ruben Roeten	CONCEPT

BUKO. INFRASUPPORT

REGIOVESTIGING DRACHTEN
Huchten 1
9222 LP Drachtstercompagnie
0512 - 447000
infrasupport@buko.nl

van gelder

Project: Winsum - Peins
GB26203 / GB26207

Onderdeel: Zweinserweg 6, 8812JN Peins
Fase: peins

Boss nr.:	745946	Schaal:	1:1000	Formaat:	A3
Documenttype:	Bebordingsplan	Blad:	1 van 1	Tekening nr.	26.06.1440.1

Aanvullende gegevens:
BRL9101
Cert.nr. NCK.2025.BRL9101.2500004-1

- Conflicterende bebording afplakken/afkruisen
- De locatie van de bebording is indicatief, exacte locatie wordt in het werk bepaald
- Afzettingen en omleidingen conform regelgeving CROW 96a/b

H:\7. Verkeersplannen - Tekenaars\Dennis\08 Projecten 2026\26.06.1440 tm 26.06.1449\26.06.1440 Zweinserweg 6, Peins\26.06.1440.1 745946 Zweinserweg 6, Peins V2.dwg