

DETAIL 1.

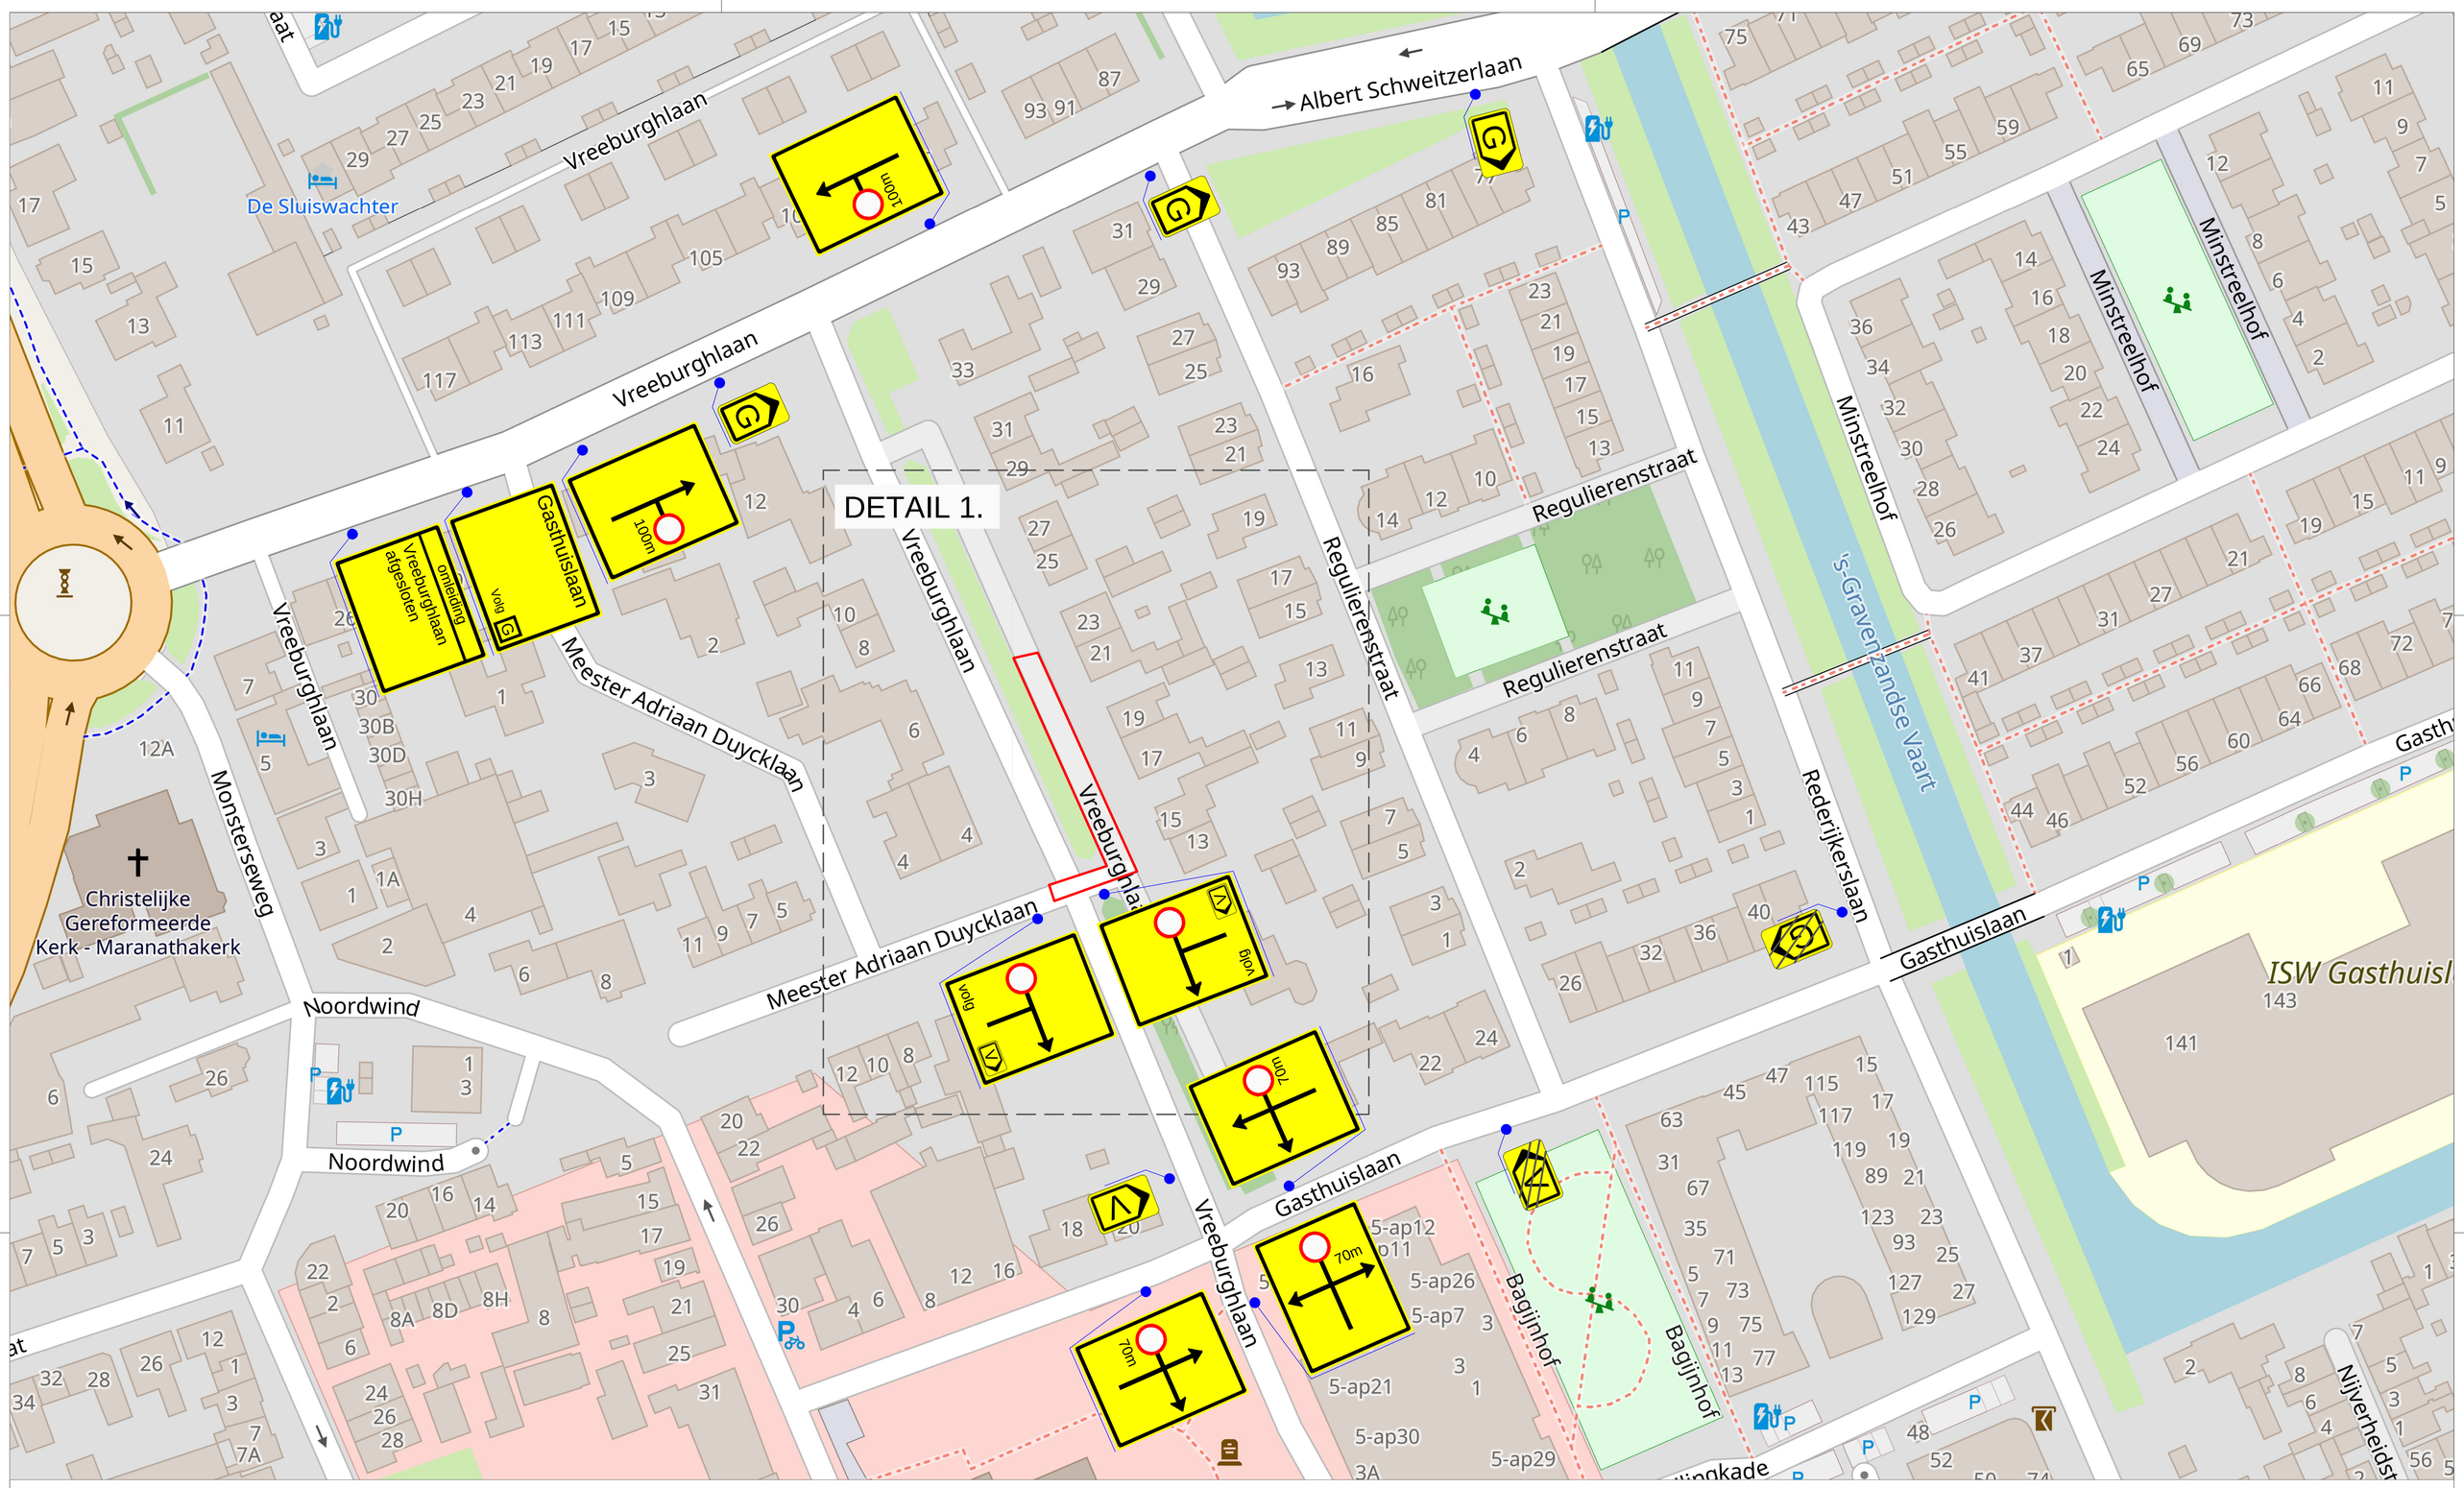

DETAIL 1.

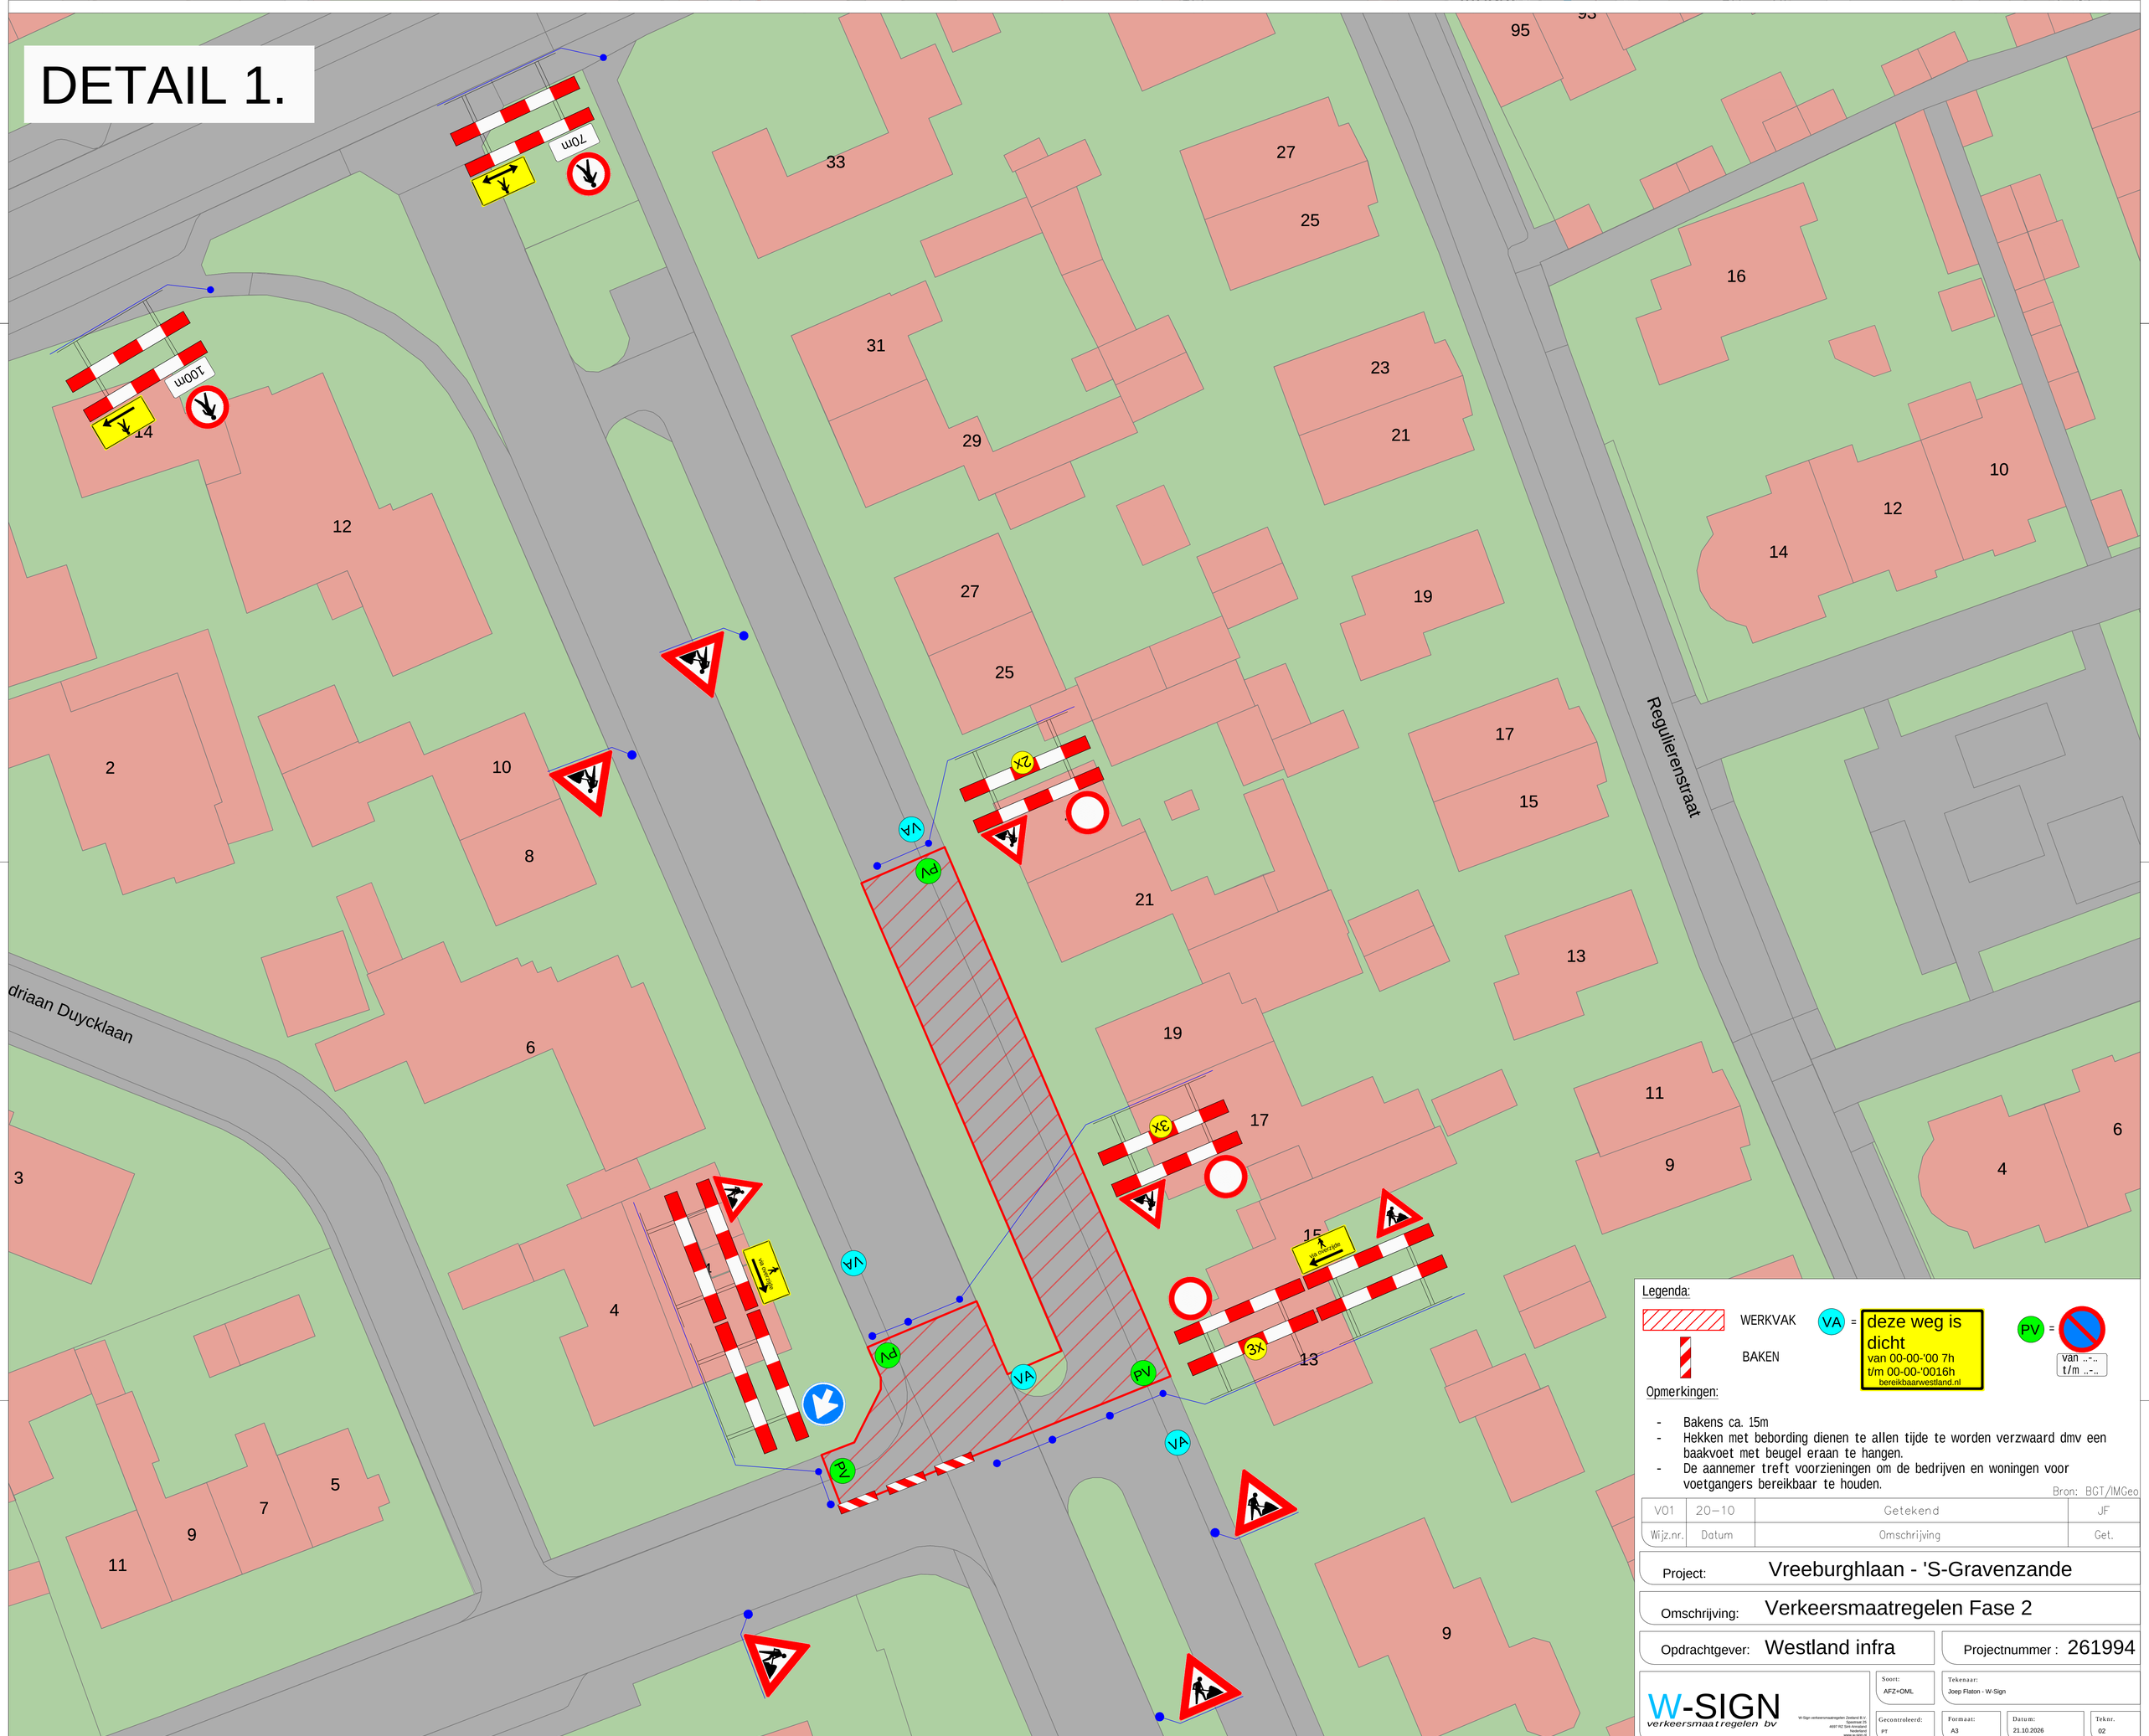

Legenda:

WERKVAK

BAKEN

VA = deze weg is dicht van 00-00-'00 7h t/m 00-00-'0016h bereikbaarwestland.nl

PV = van ..-.. t/m ..-..

Opmerkingen:

- Bakens ca. 15m
- Hekken met bebording dienen te allen tijde te worden verzwaard dmv een baakvoet met beugel eraan te hangen.
- De aannemer treft voorzieningen om de bedrijven en woningen voor voetgangers bereikbaar te houden.

Bron: BGT/IMGeo

V01	20-10	Getekend	JF
Wijz.nr.	Datum	Omschrijving	Get.

Project: Vreeburghlaan - 'S-Gravenzande

Omschrijving: Verkeersmaatregelen Fase 2

Opdrachtgever: Westland infra

Projectnummer : 261994

W-SIGN verkeersmaatregelen bv

W-Sign verkeersmaatregelen Zeeland B.V.
Spuistraat 25
4697 RZ Sint-Annaland
info@w-sign.nl
www.w-sign.nl
tel: 0166-794545

Soort: AFZ+OML

Tekenaar: Joep Flaton - W-Sign

Gecontroleerd: PT

Formaat: A3

Datum: 21.10.2026

Teknr. 02