


Te plaatsen bebording:

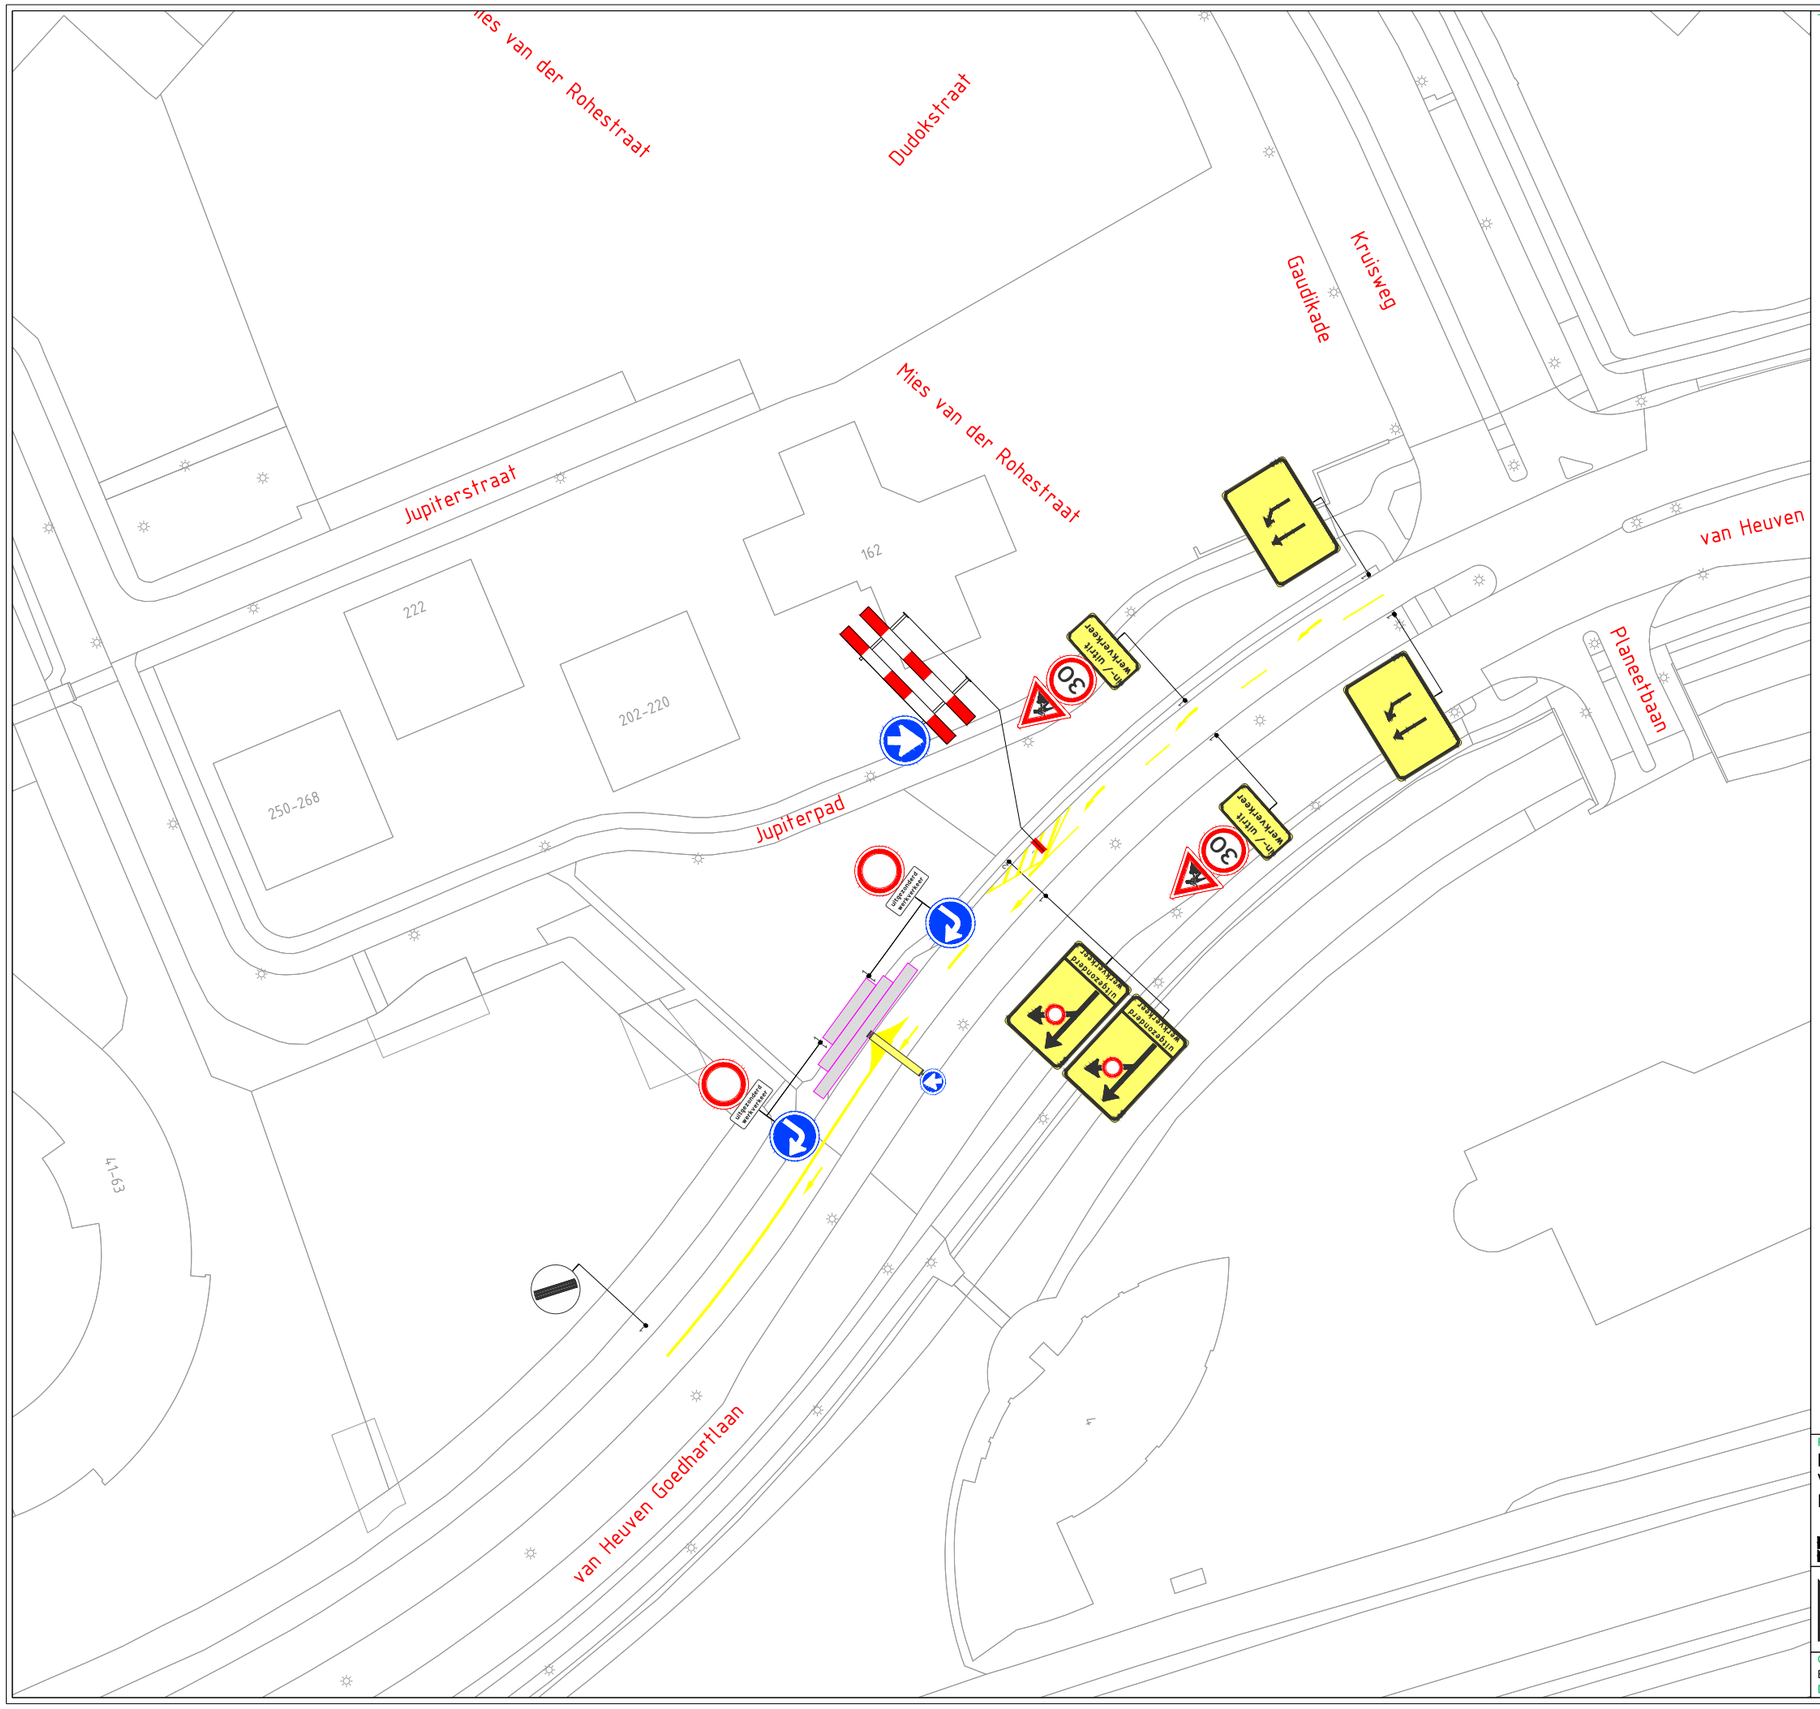

combinatie J16/A130/ob 80x40 geel
"in-/ uitrit werkverkeer



L05-2l geel



T41-1r




C01 incl. onderbord
"uitgezonderd werkverkeer"



D05r



F08

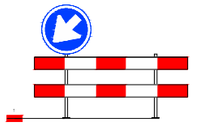

A-hek met D02l

BB22 met D02r

Project / omschrijving:
In-/ uitrit werkverkeer 661592
Van Heuven Goedhartlaan
Hoofddorp

Aanvullende gegevens:
BRL9101
Cert.nr. NCK.2022.389,BRL9101,H264.2

gemeente Haarlemmermeer

NEOO BUKO. INFRASUPPORT

Ontworpen:	Getekend:	Gecontroleerd:	Schaal:	1:1000	Tekeningnummer :
B. de Nijs	B. de Nijs	D. Schuijt	Formaat:	A3	24.01.0527.1
Datum: 7-6-2024	Datum: 11-6-2024	Datum: 11-6-2024	Versie:	2	