


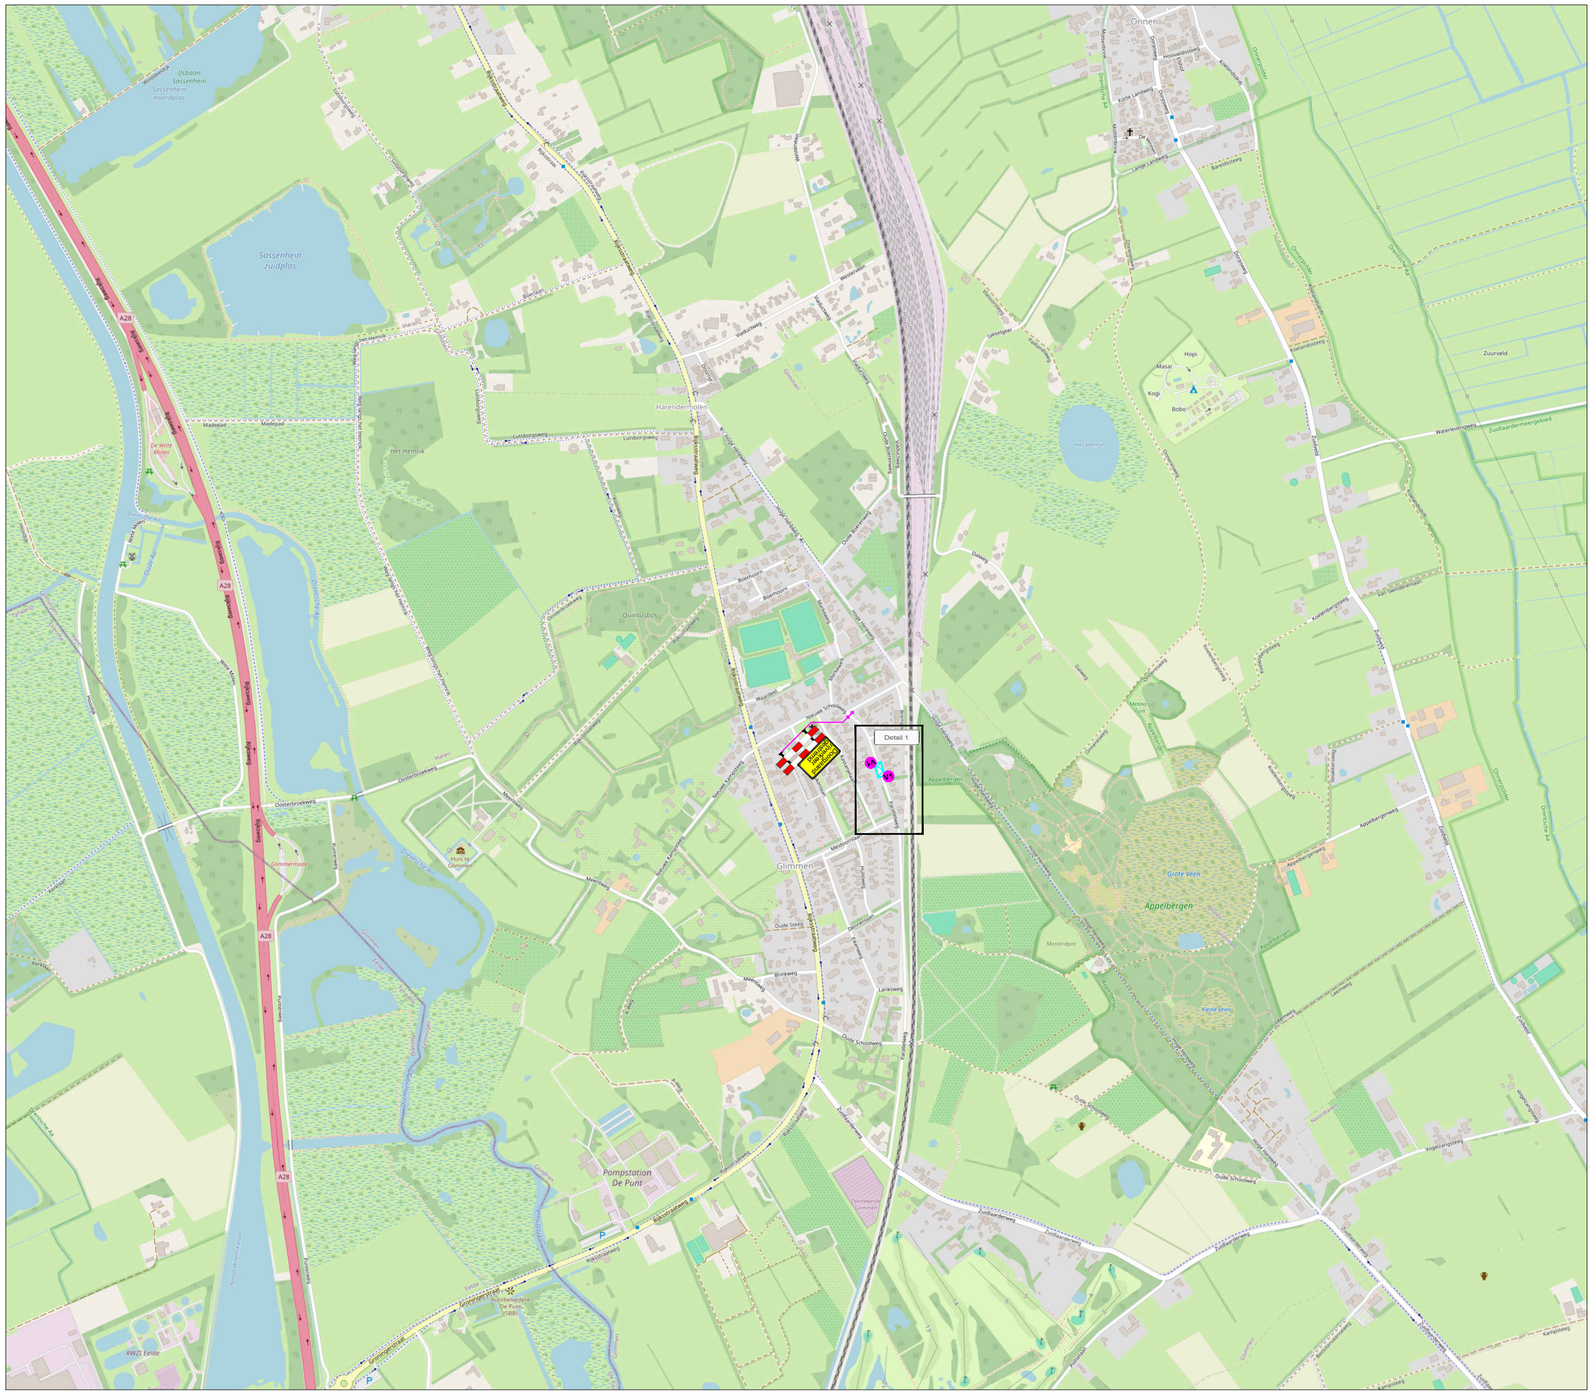

LEGENDA

- Werkruimte locatie 8
- Conflicterende bebording afplakken
- De exacte plaatsing van de bebording wordt op locatie bepaald

VOORAANKONDIGING

dit wegvak afgesloten van ...-... t/m ...-...

Aantal: 2 st.

CHECKLIST

Verkeersregelaar(s) ☐	Tijdelijke verlichting ☐	Barrier ☐

OPDRACHTGEVER: SCHAGEN INFRA

PROJECT: **Asfaltwerkzaamheden diverse kruisingen, Glimmen**
Locatie 8: Parallelweg 24

		DATUM:	PARAAF:
GET:	JAV	11-09-2026	
GEC:	MSM	11-09-2026	
GEW:			
VRIJ:			

VERSIE: A
PROJECT NR: B2633865
SCHAAL: NVT
TEKENING NR: STN03
FORMAAT: A2

Vestiging Rijssen: Fahrenheitstraat 13, 7461 JA RIJSSEN
Vestiging Beilen: De Hanekampen 13, 9411 XN BEILEN
Vestiging Bunschoten: Ampèreweg 3, 3752 LR BUNSCHOTEN
Tel: +31 (0)548 82 09 90 info@savetrafficnederland.nl www.savetrafficnederland.nl

Save Traffic Nederland
Advies, ontwerp en uitvoering tijdelijke verkeersmaatregelen

CONCEPT
© OpenStreetMap-auteurs
KOMO® NCK.2023.0074.BRL9101.H0055