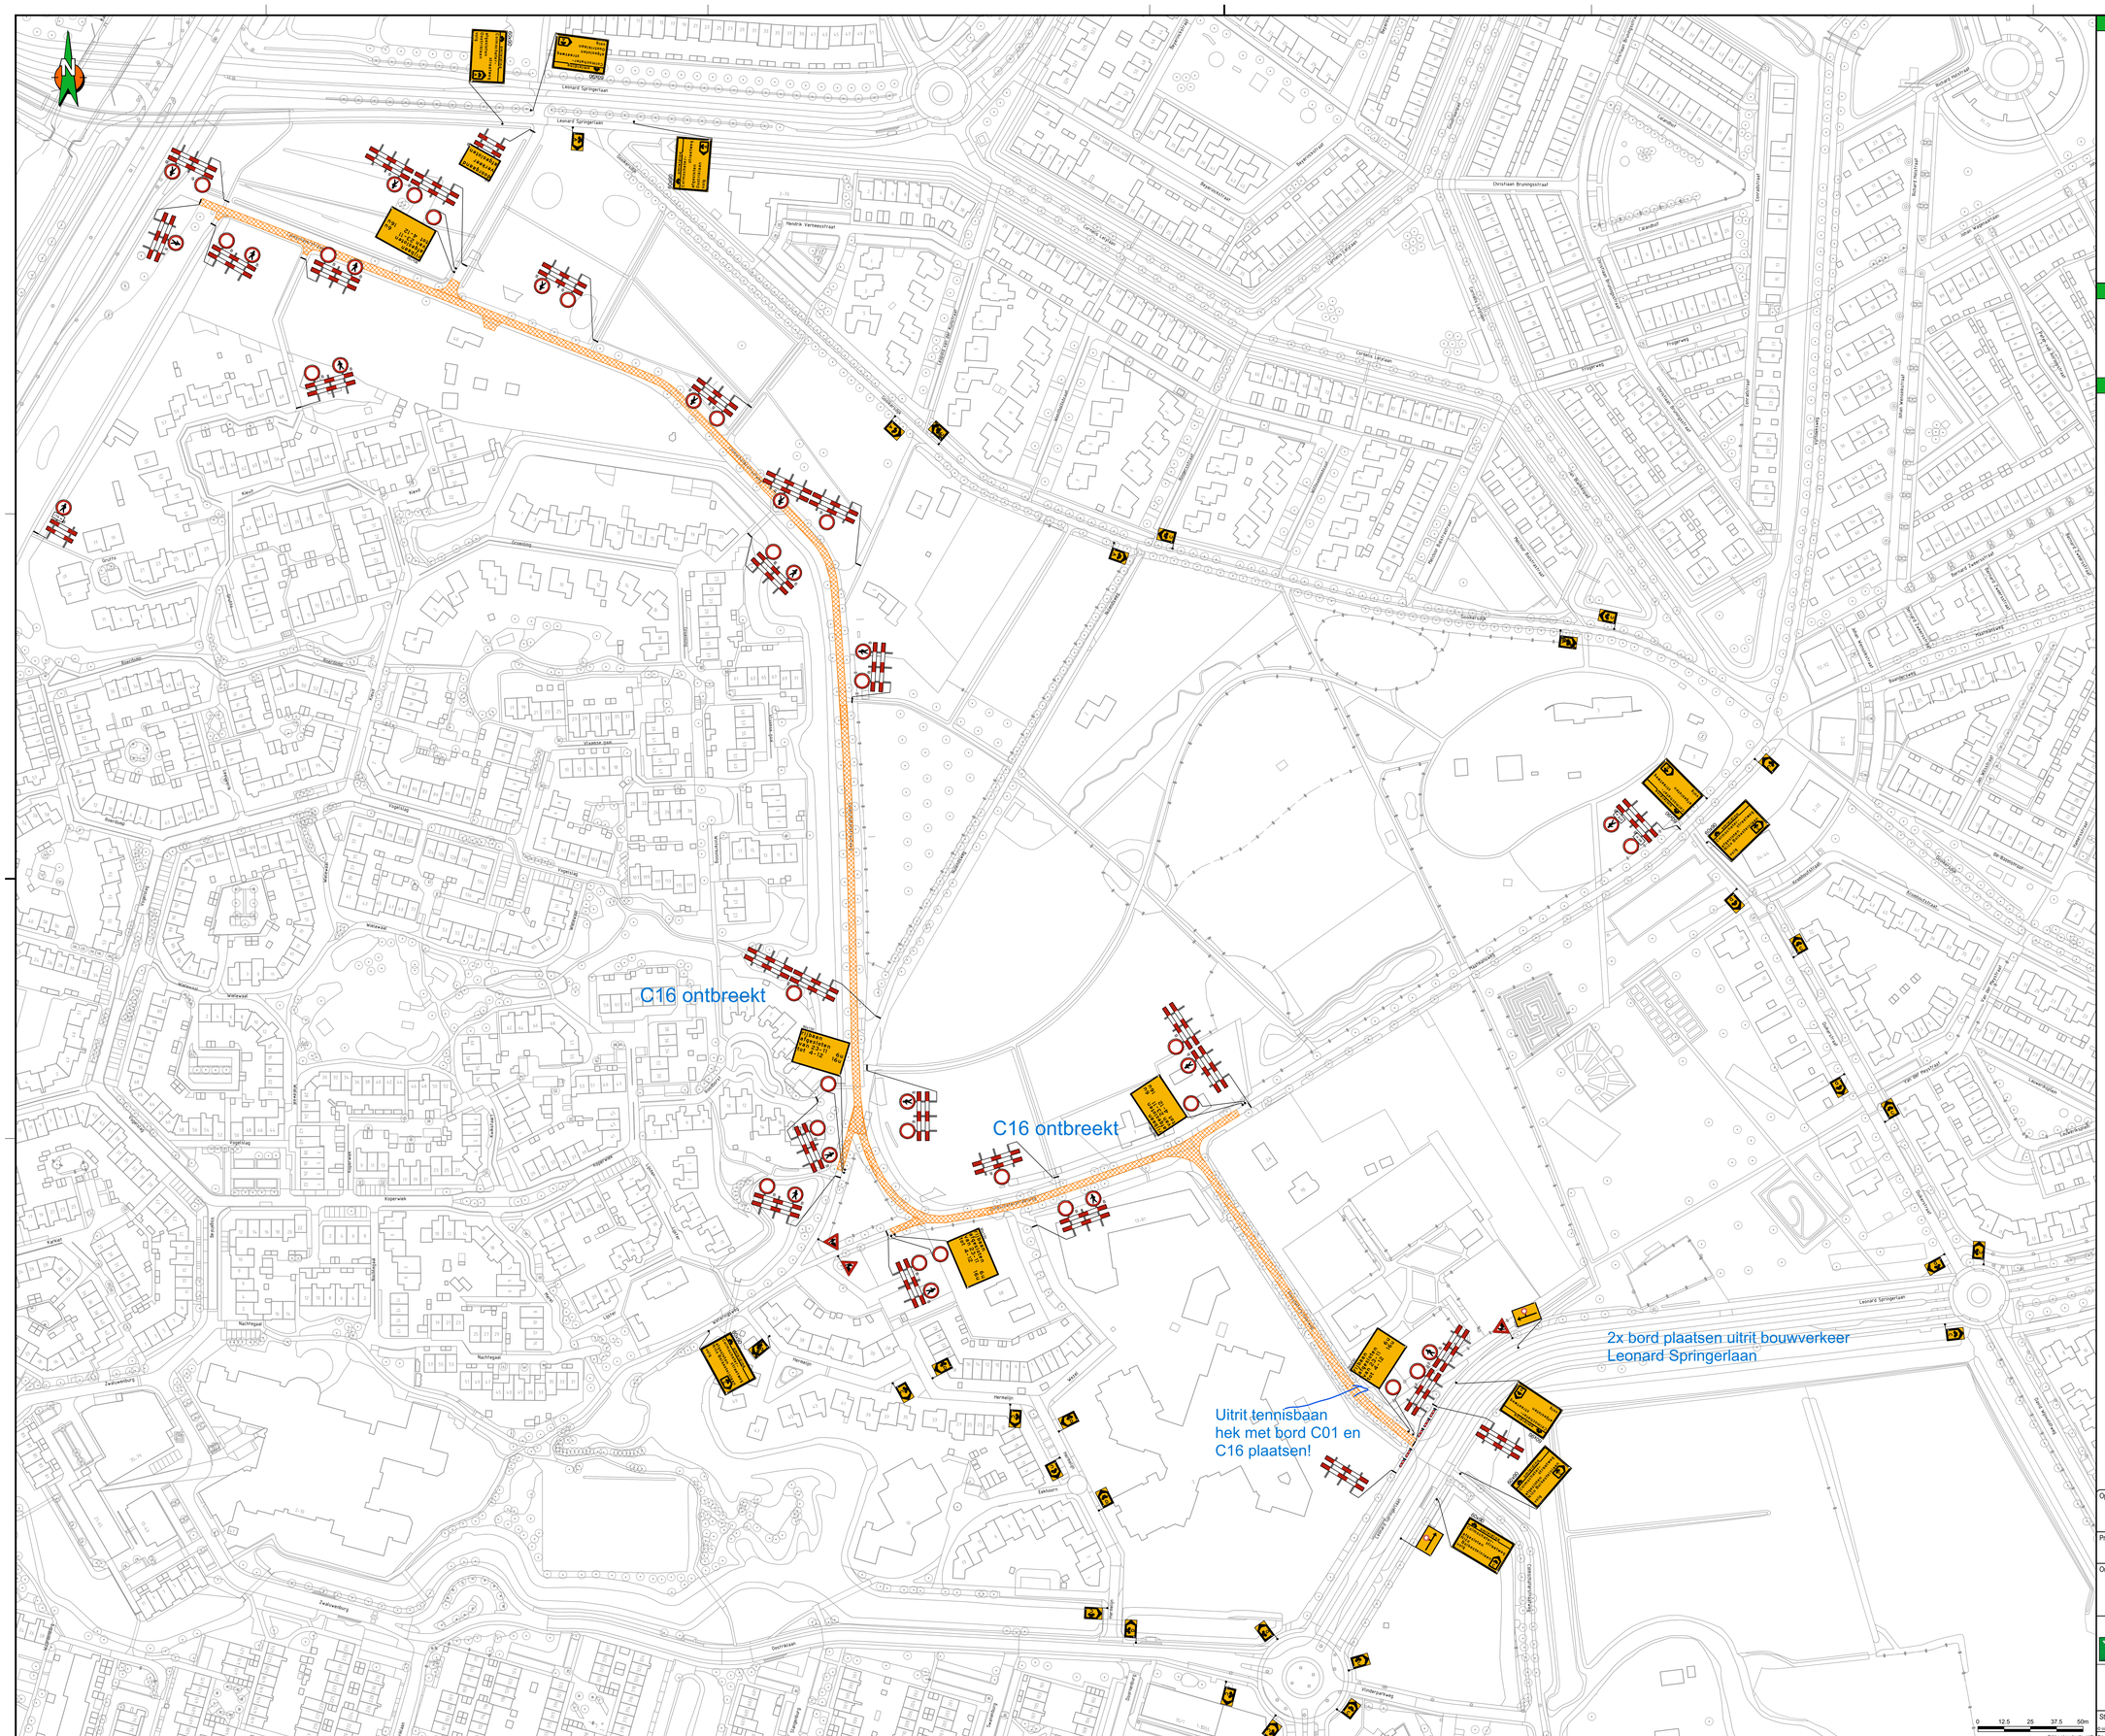

C16 ontbreekt
C16 ontbreekt
Uitrit tennisbaan
hek met bord C01 en
C16 plaatsen!
2x bord plaatsen uitrit bouwverkeer
Leonard Springerlaan
Leonard Springerlaan
Colmschaterstraatweg
Colmschaterstraatweg
Colmschaterstraatweg