
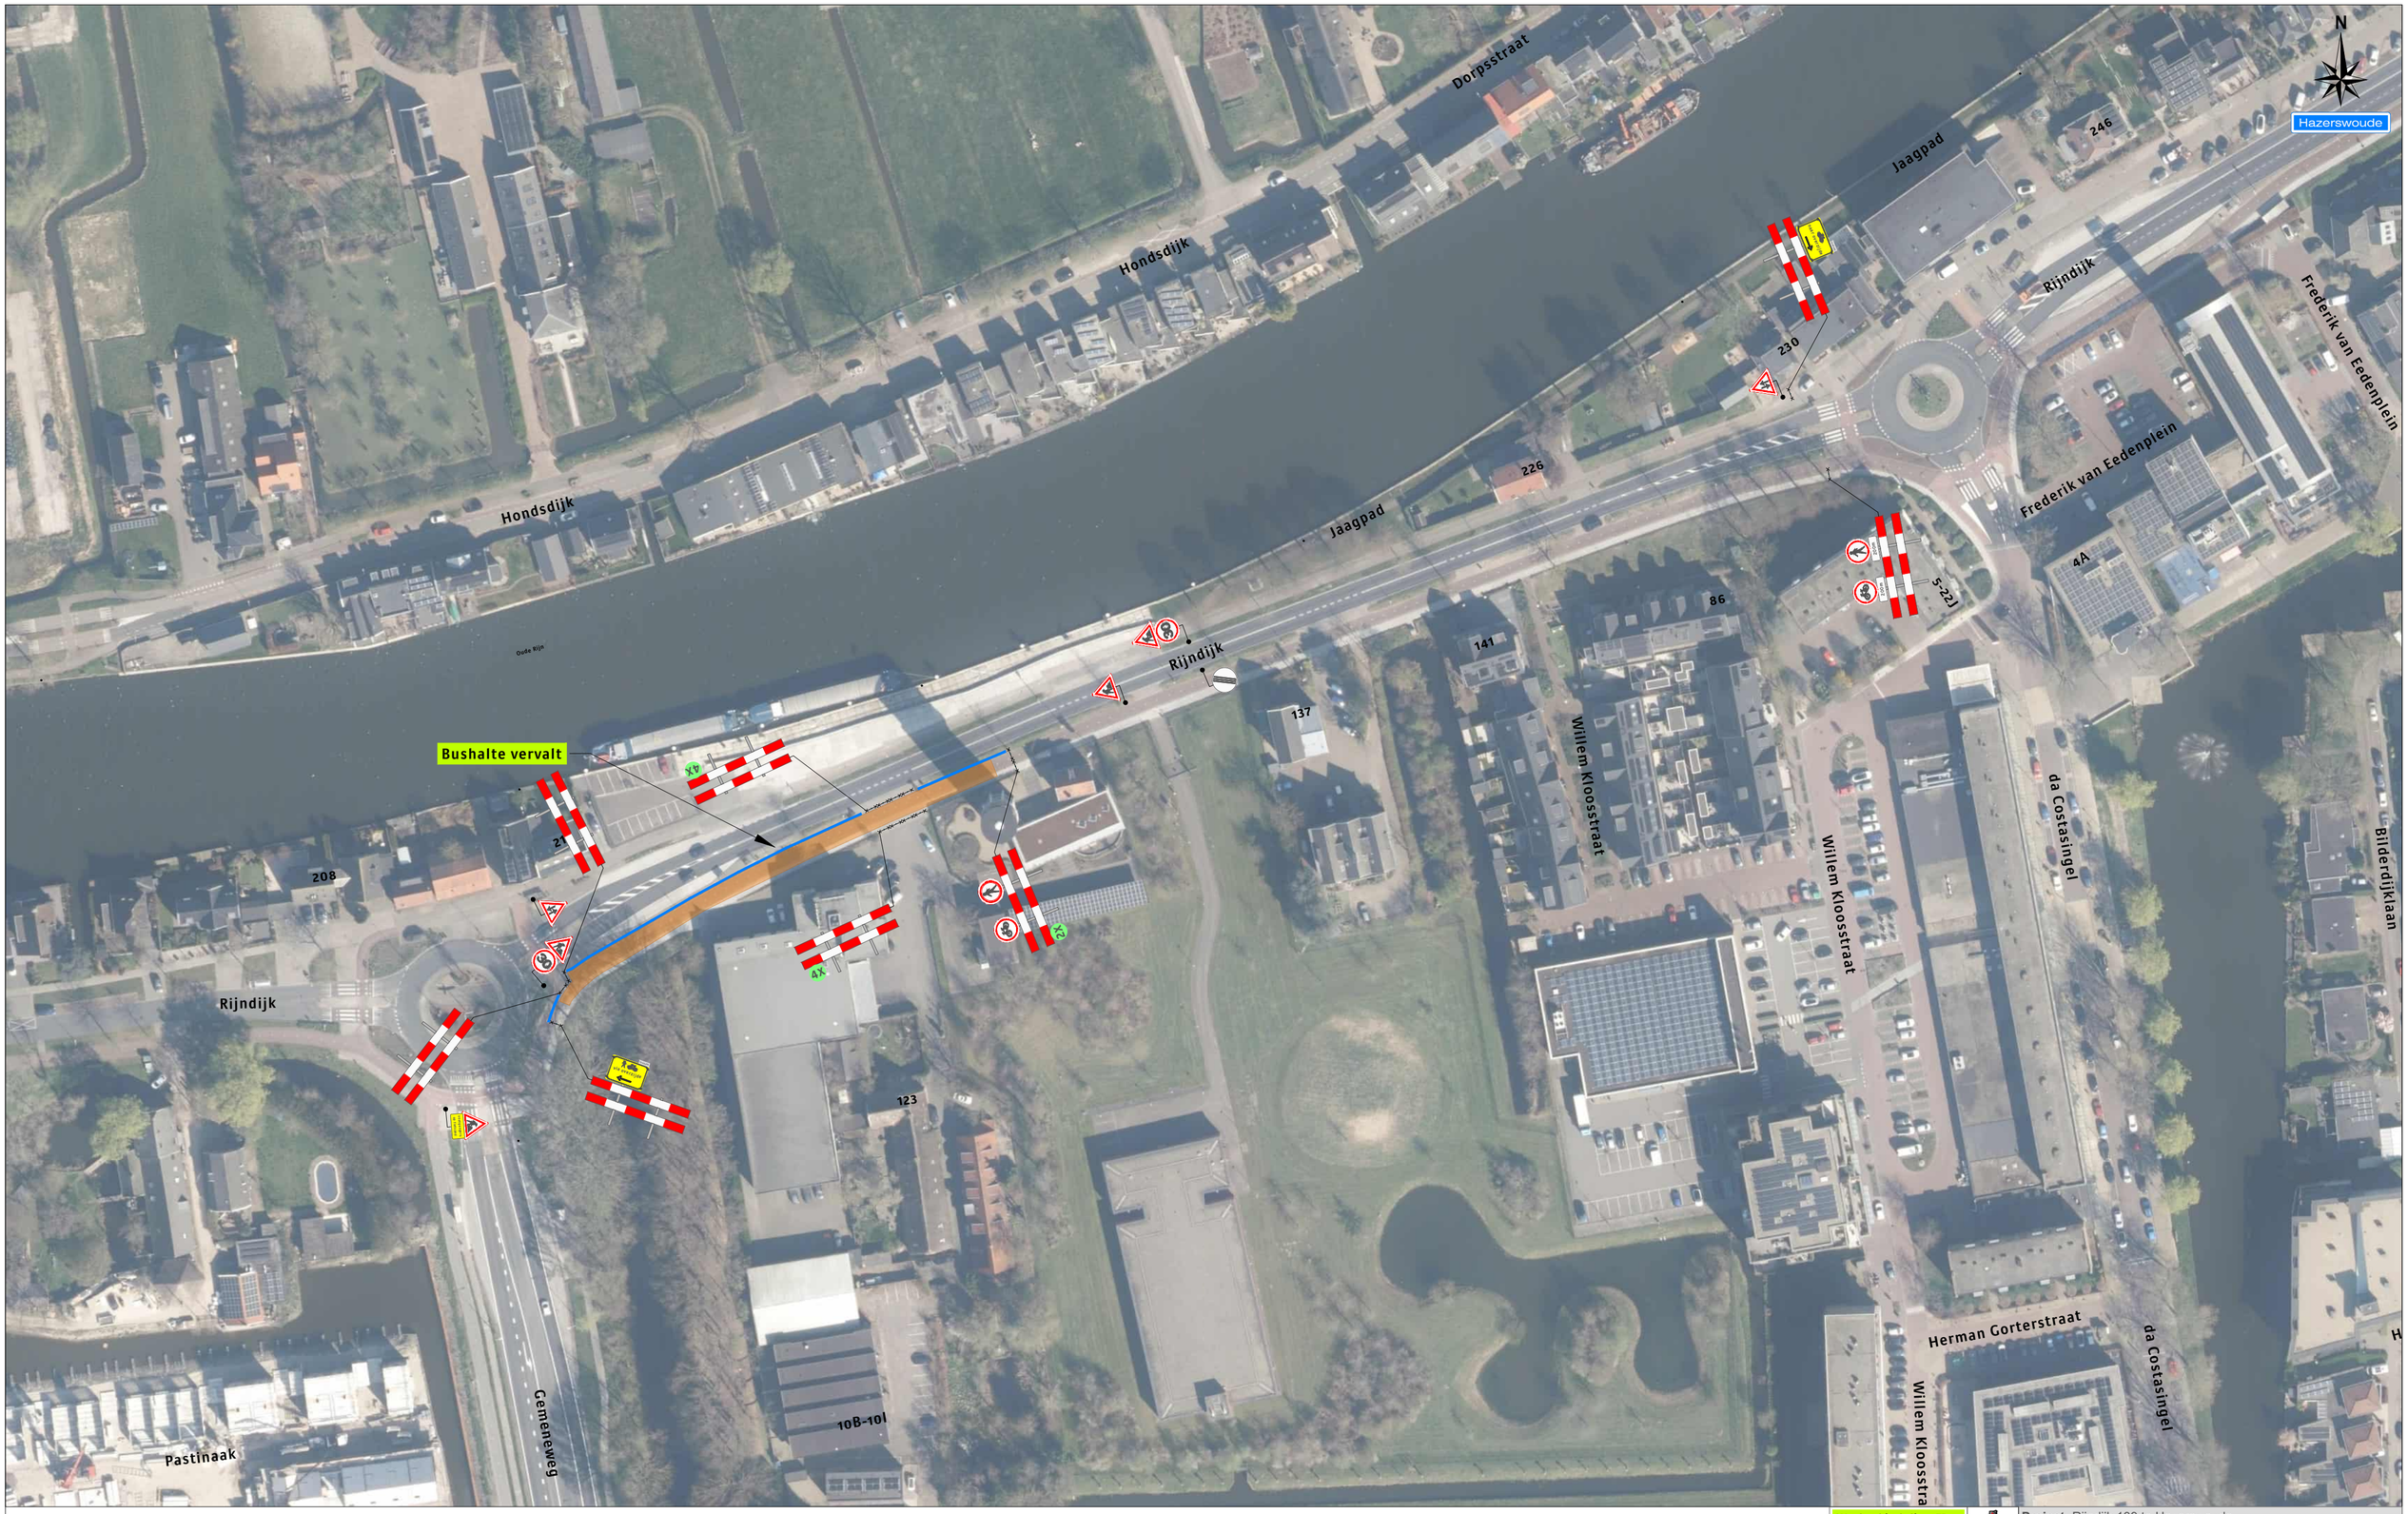


Legenda

- Werkruimte
- Bakens (ca. 110 m)

Werkvakindeling FP

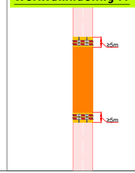

Versluys Verkeersmarkeringen BV
Wegwerk Zonder Grenzen

Project: Rijndijk 139 te Hazerswoude

Tekeningnummer: 126-02906-01

Ref.nr.: n.t.b.

Opdrachtgever:

Onderdeel: Verkeersafsluiting

Aard werkzaamheden: Kabels & Leidingen

Werkvoorbereider	: F. Iken		
Getekend	: R. Wassenaar	Datum	: 08-07-2026
Gecontroleerd	: M. Visser	Datum	: 08-07-2026

Status: ■ Concept ☐ Definitief | Schaal: n.v.t. | Formaat: A2 | www.verslysgroep.nl | K54368

Plaatsing conform CROW 96a en 96b - Conflicterende bebording / bewegwijzering afdekken