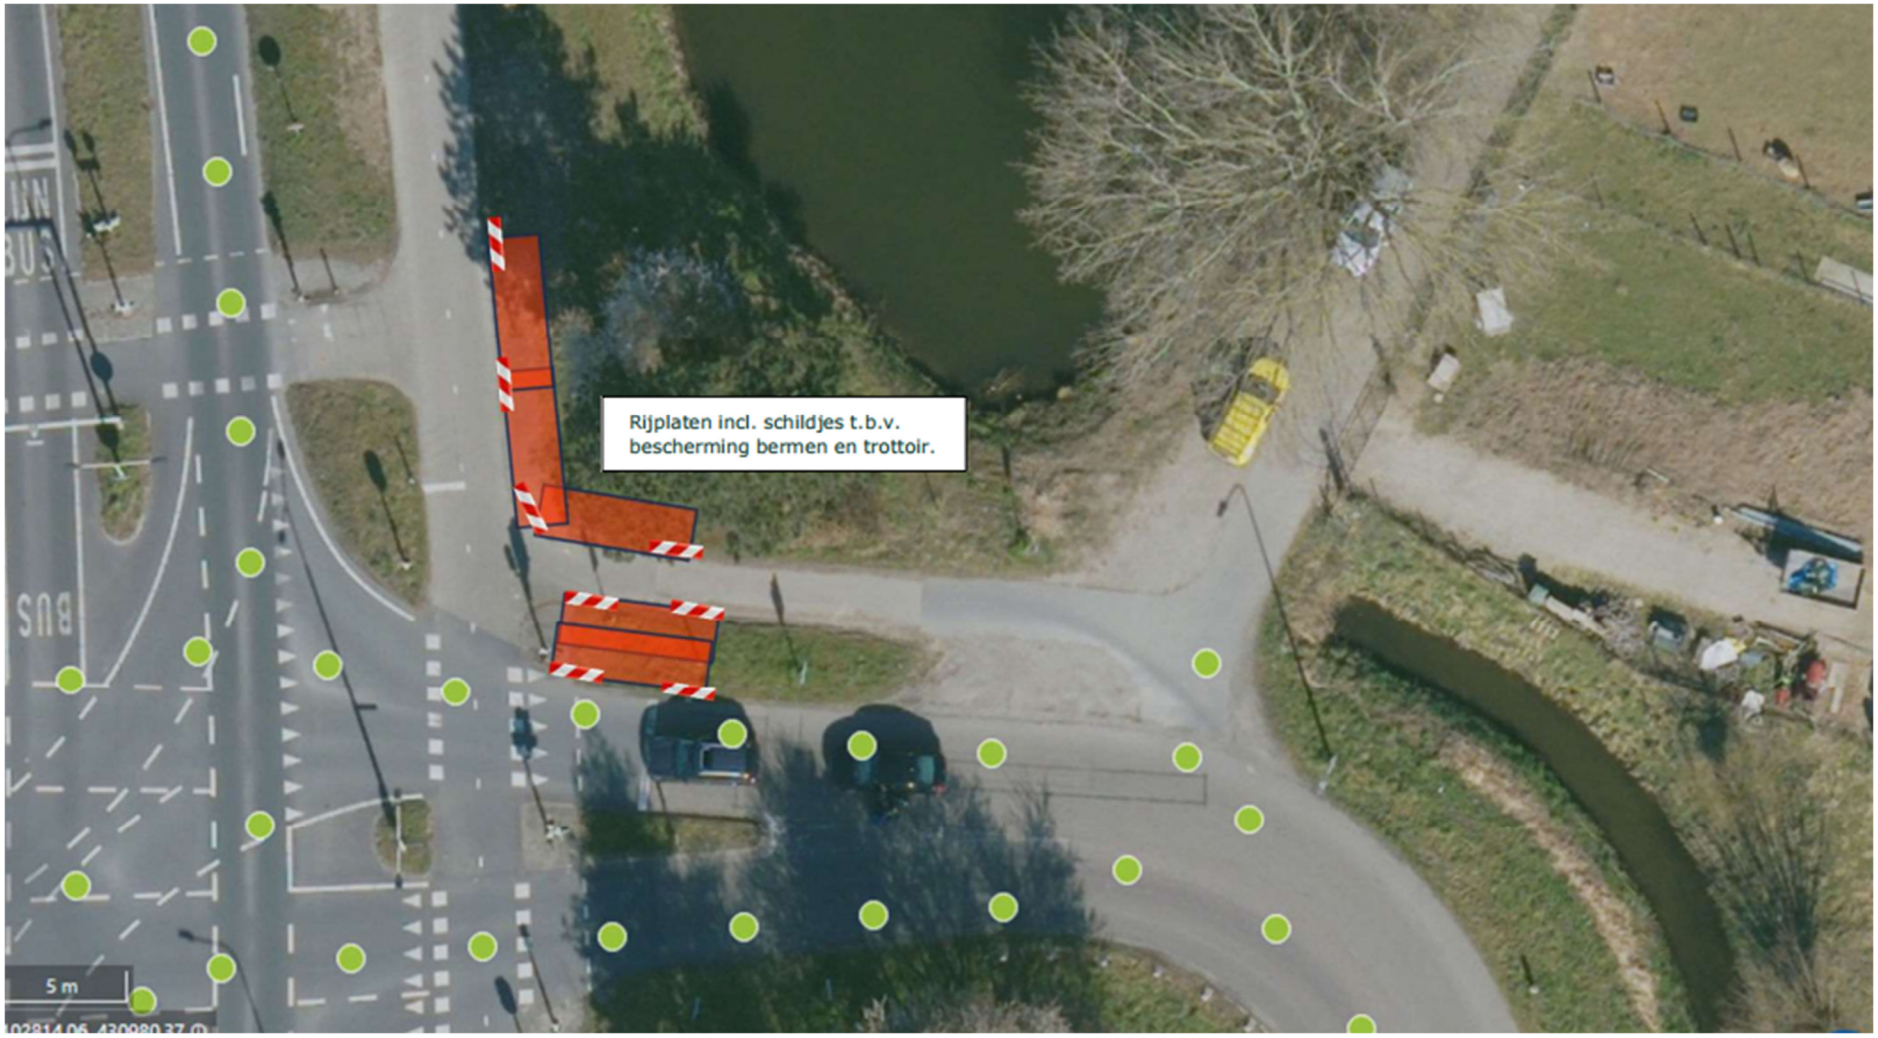
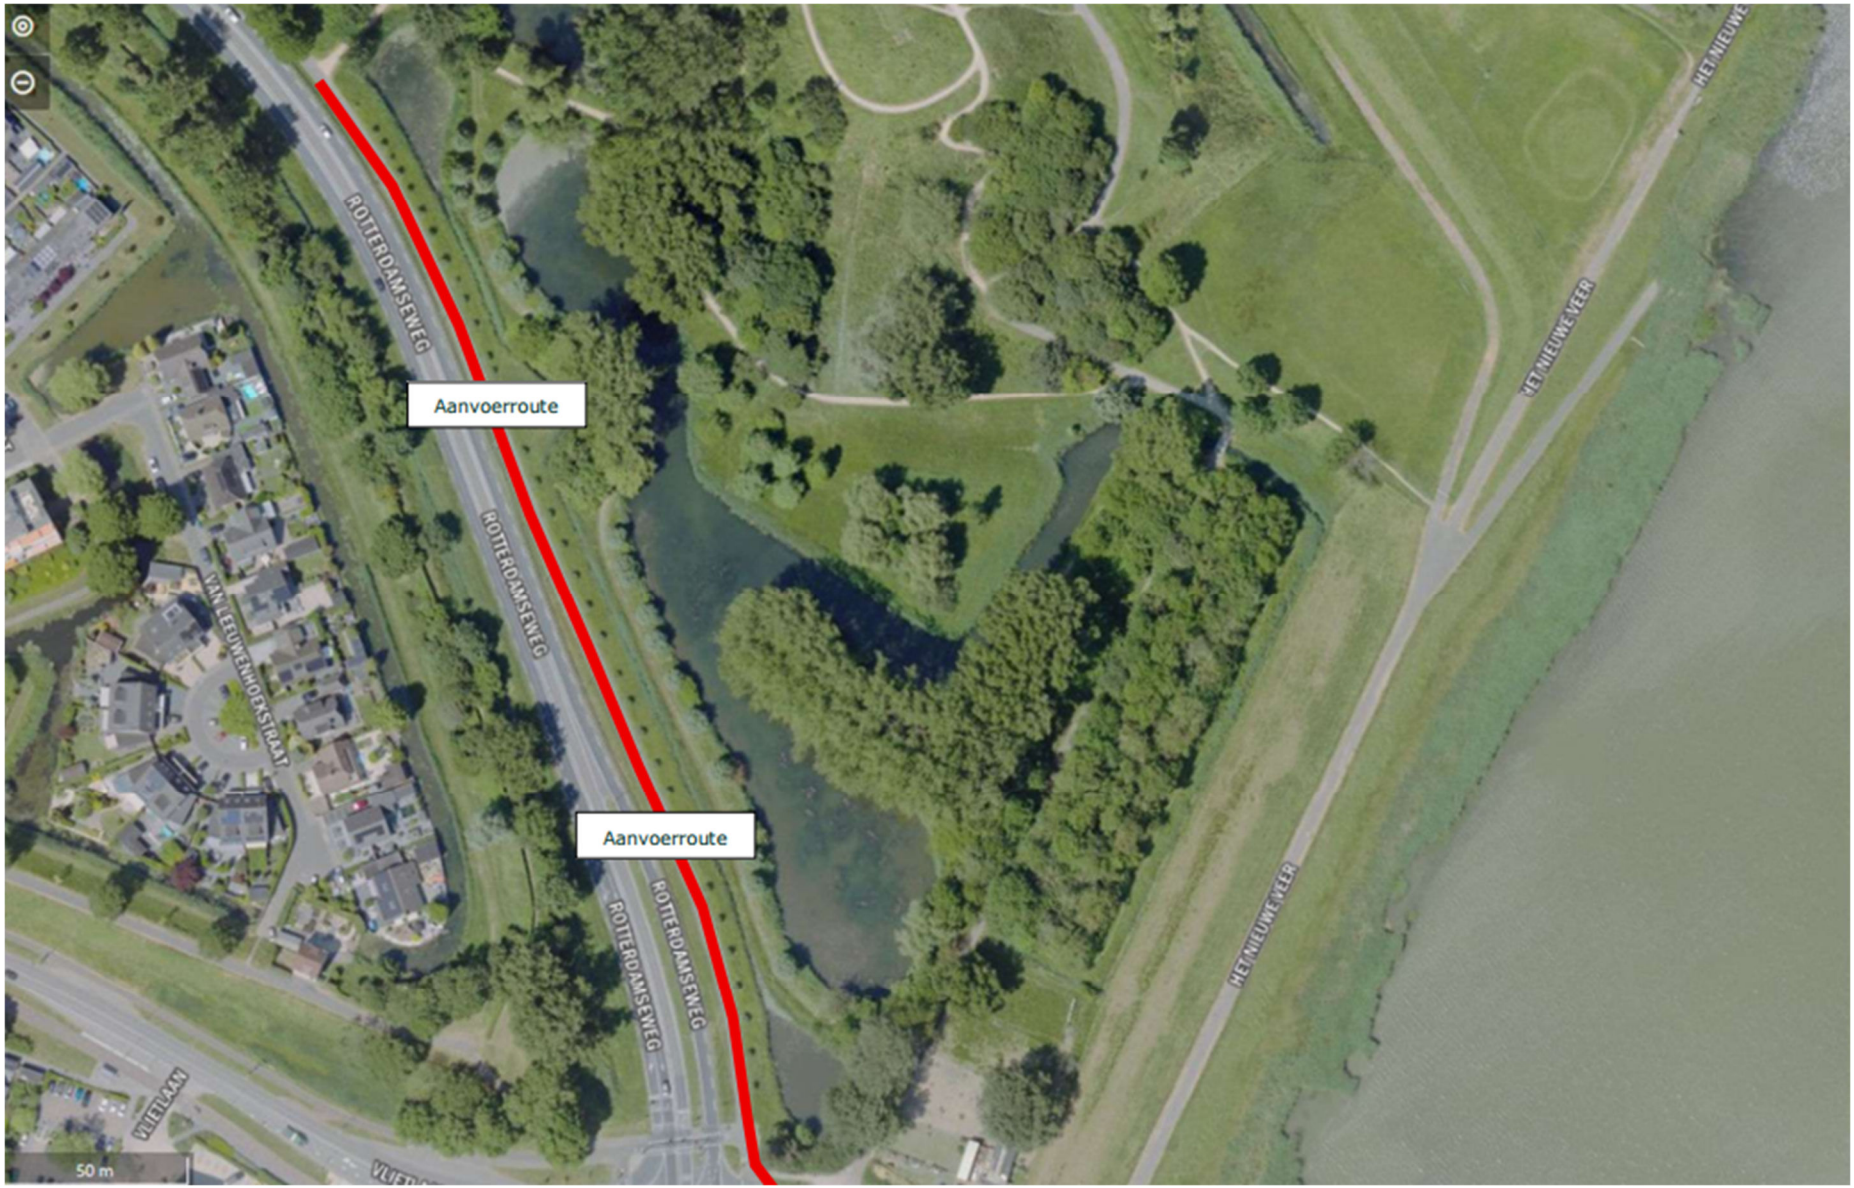

Rijplaten incl. schildjes t.b.v.
bescherming bermen en trottoir.
5 m


Aanvoerroute
Aanvoerroute
ROTTERDAMSEWEG
ROTTERDAMSEWEG
ROTTERDAMSEWEG
ROTTERDAMSEWEG
VAN LEEUWENHOEKSTRAAT
VLIETLAAN
HET NIEUWE VEER
HET NIEUWE VEER
50 m


Depot
Aanvoerroute voorzien van een dubbele rij rijplaten.
20 m


Pontons
Bouwhekken
Depot
Bouwhekken
10 m