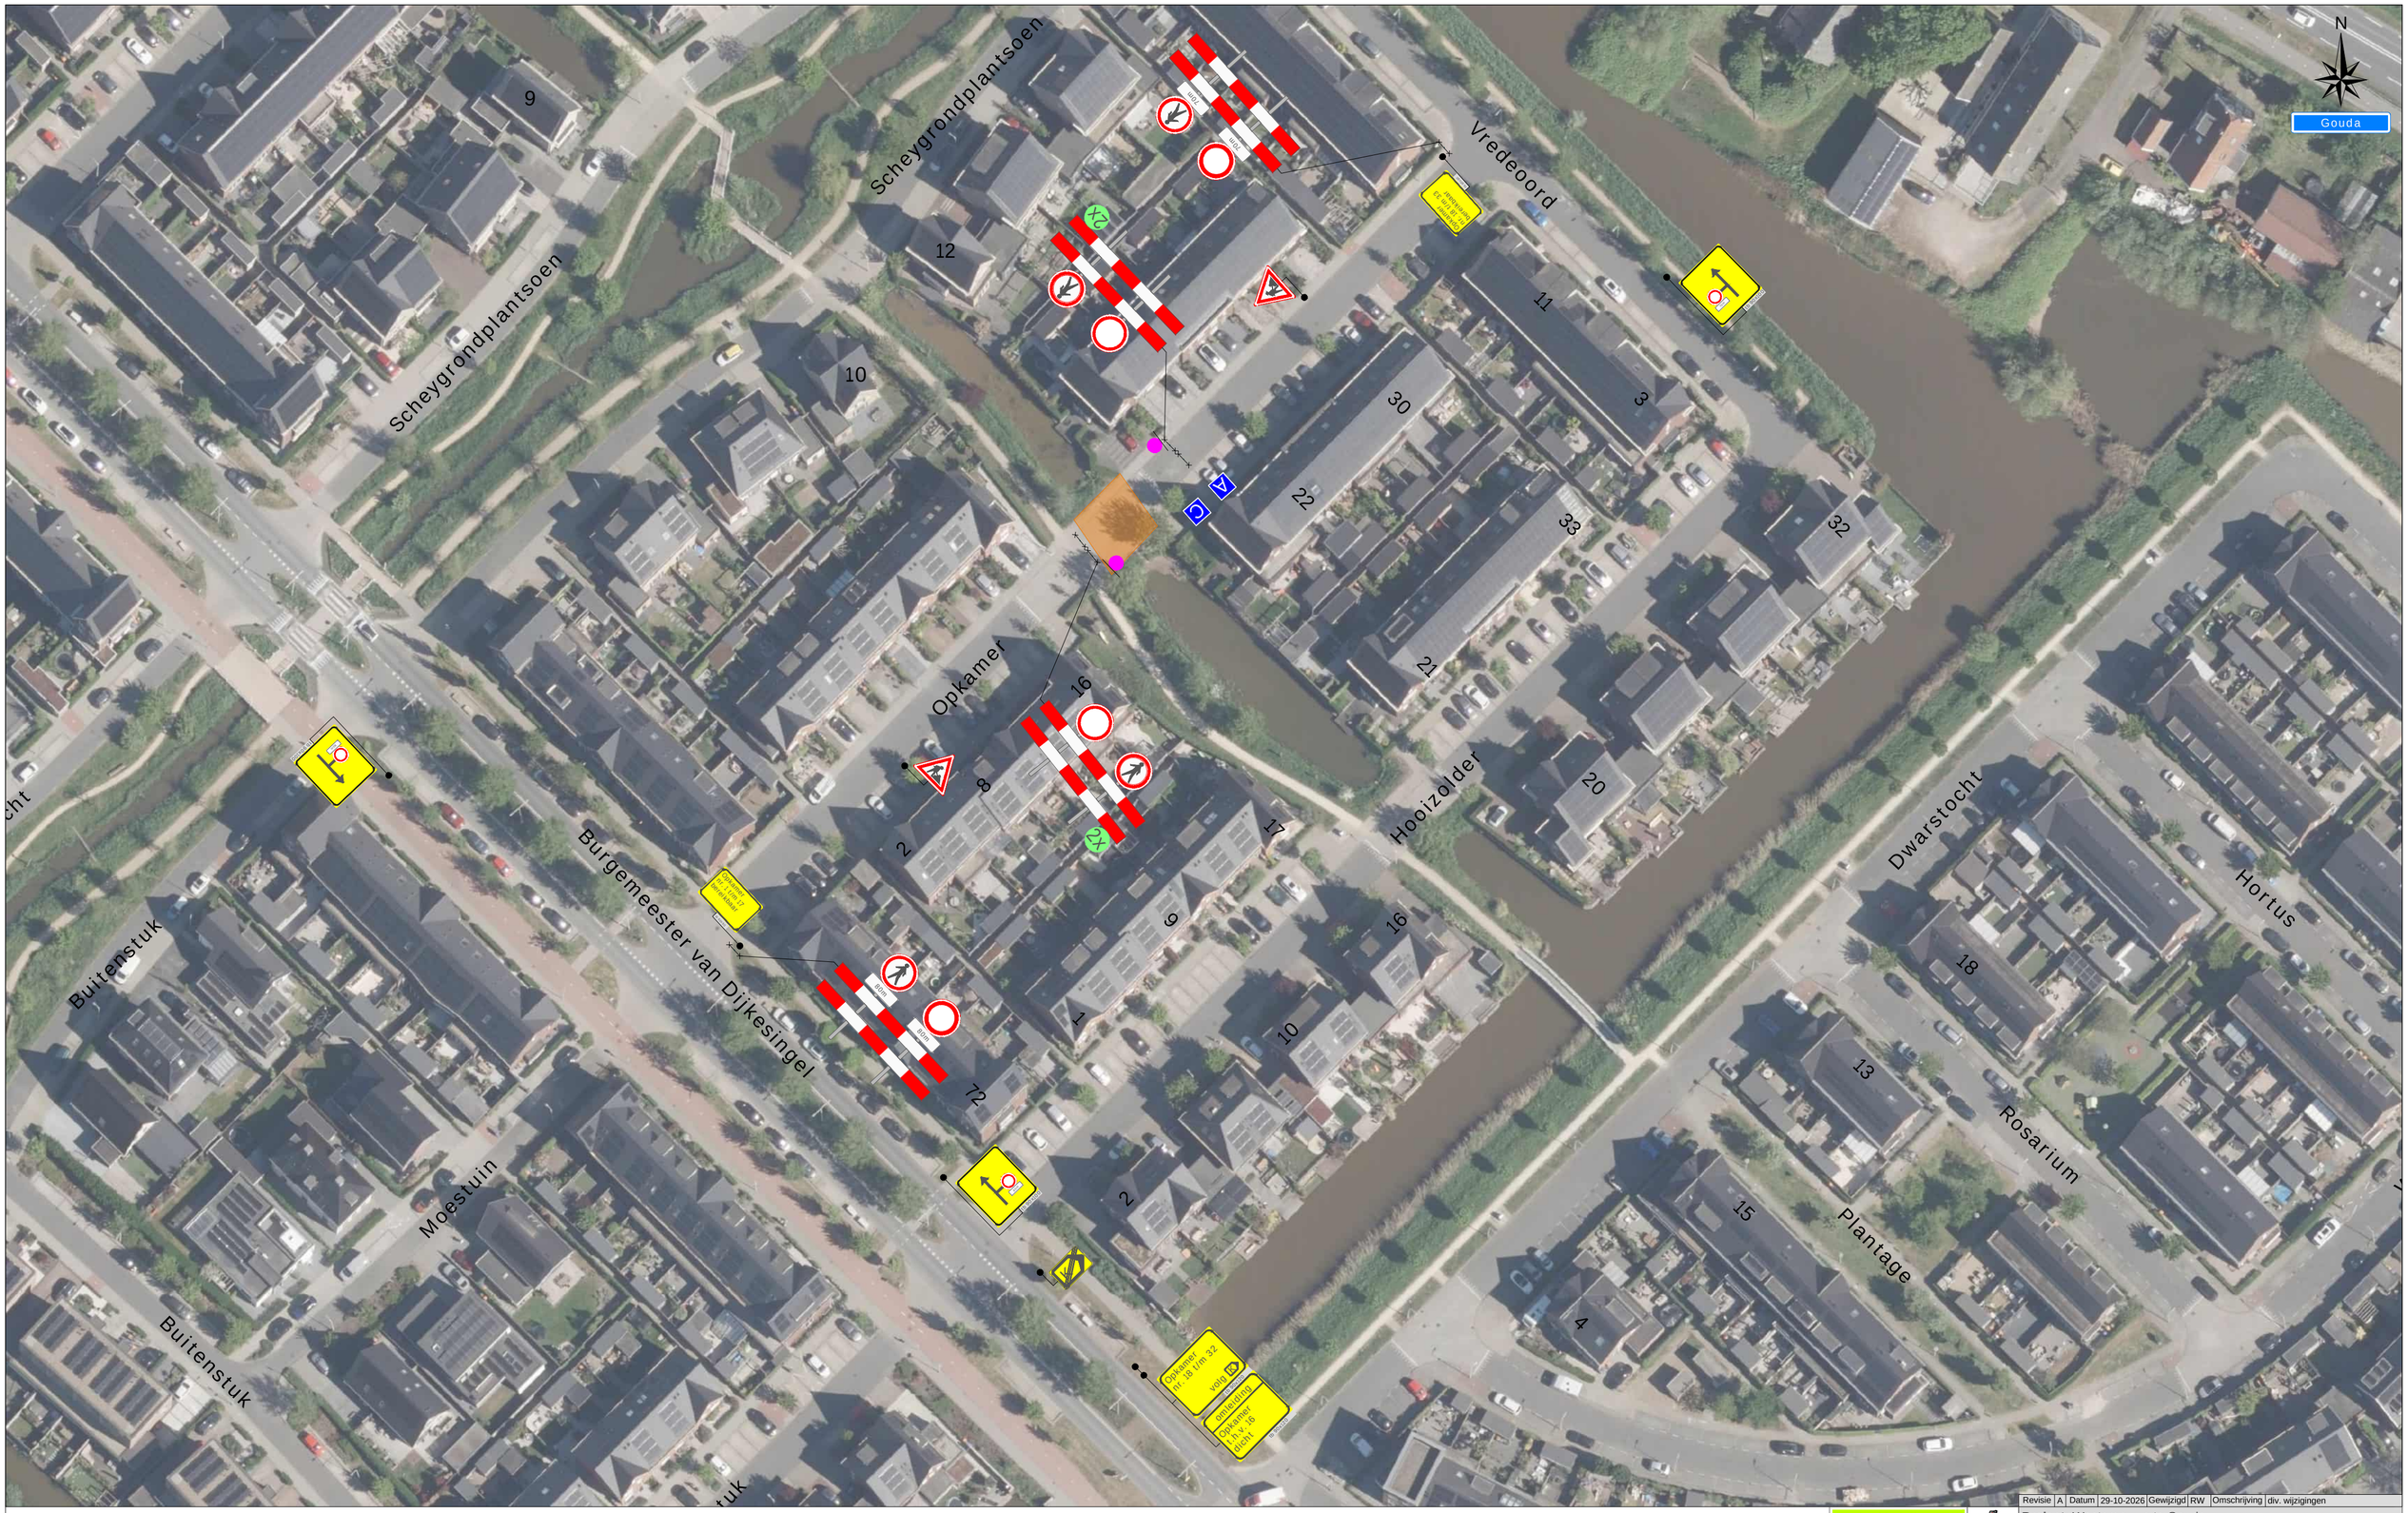


Legenda

Werkruimte

Deze weg is dicht
X t/m X

2x A 1x C 1x

Werkvakindeling ETW

≥10m

≥10m

Revisie	A	Datum	29-10-2026	Gewijzigd	RW	Omschrijving	div. wijzigingen

Project: Westergouwe te Gouda

Tekeningnummer: 126-04516-02

Ref.nr.: n.t.b.

Opdrachtgever:

Onderdeel:
Verkeersafsluiting

Aard werkzaamheden: Duikers vervangen

Werkvoorbereider	: M. van Weelden		
Getekend	: R. Wassenaar	Datum	: 19-10-2026
Gecontroleerd	: M. Visser	Datum	: 19-10-2026

Status: ■ Concept ☐ Definitief | Schaal: n.v.t. | Formaat: A2 | www.verkeersregelaar.nl | K54368

Plaatsing conform CROW 96a en 96b - Conflicterende bebording / bewegwijzering afdekken

Verkeersregelaar Werkgever Zonder Grenzen