
www.verkeersplan.eu

VERKEERSPLAN

Doordachte Verkeersplannen Zonder Omwegen.

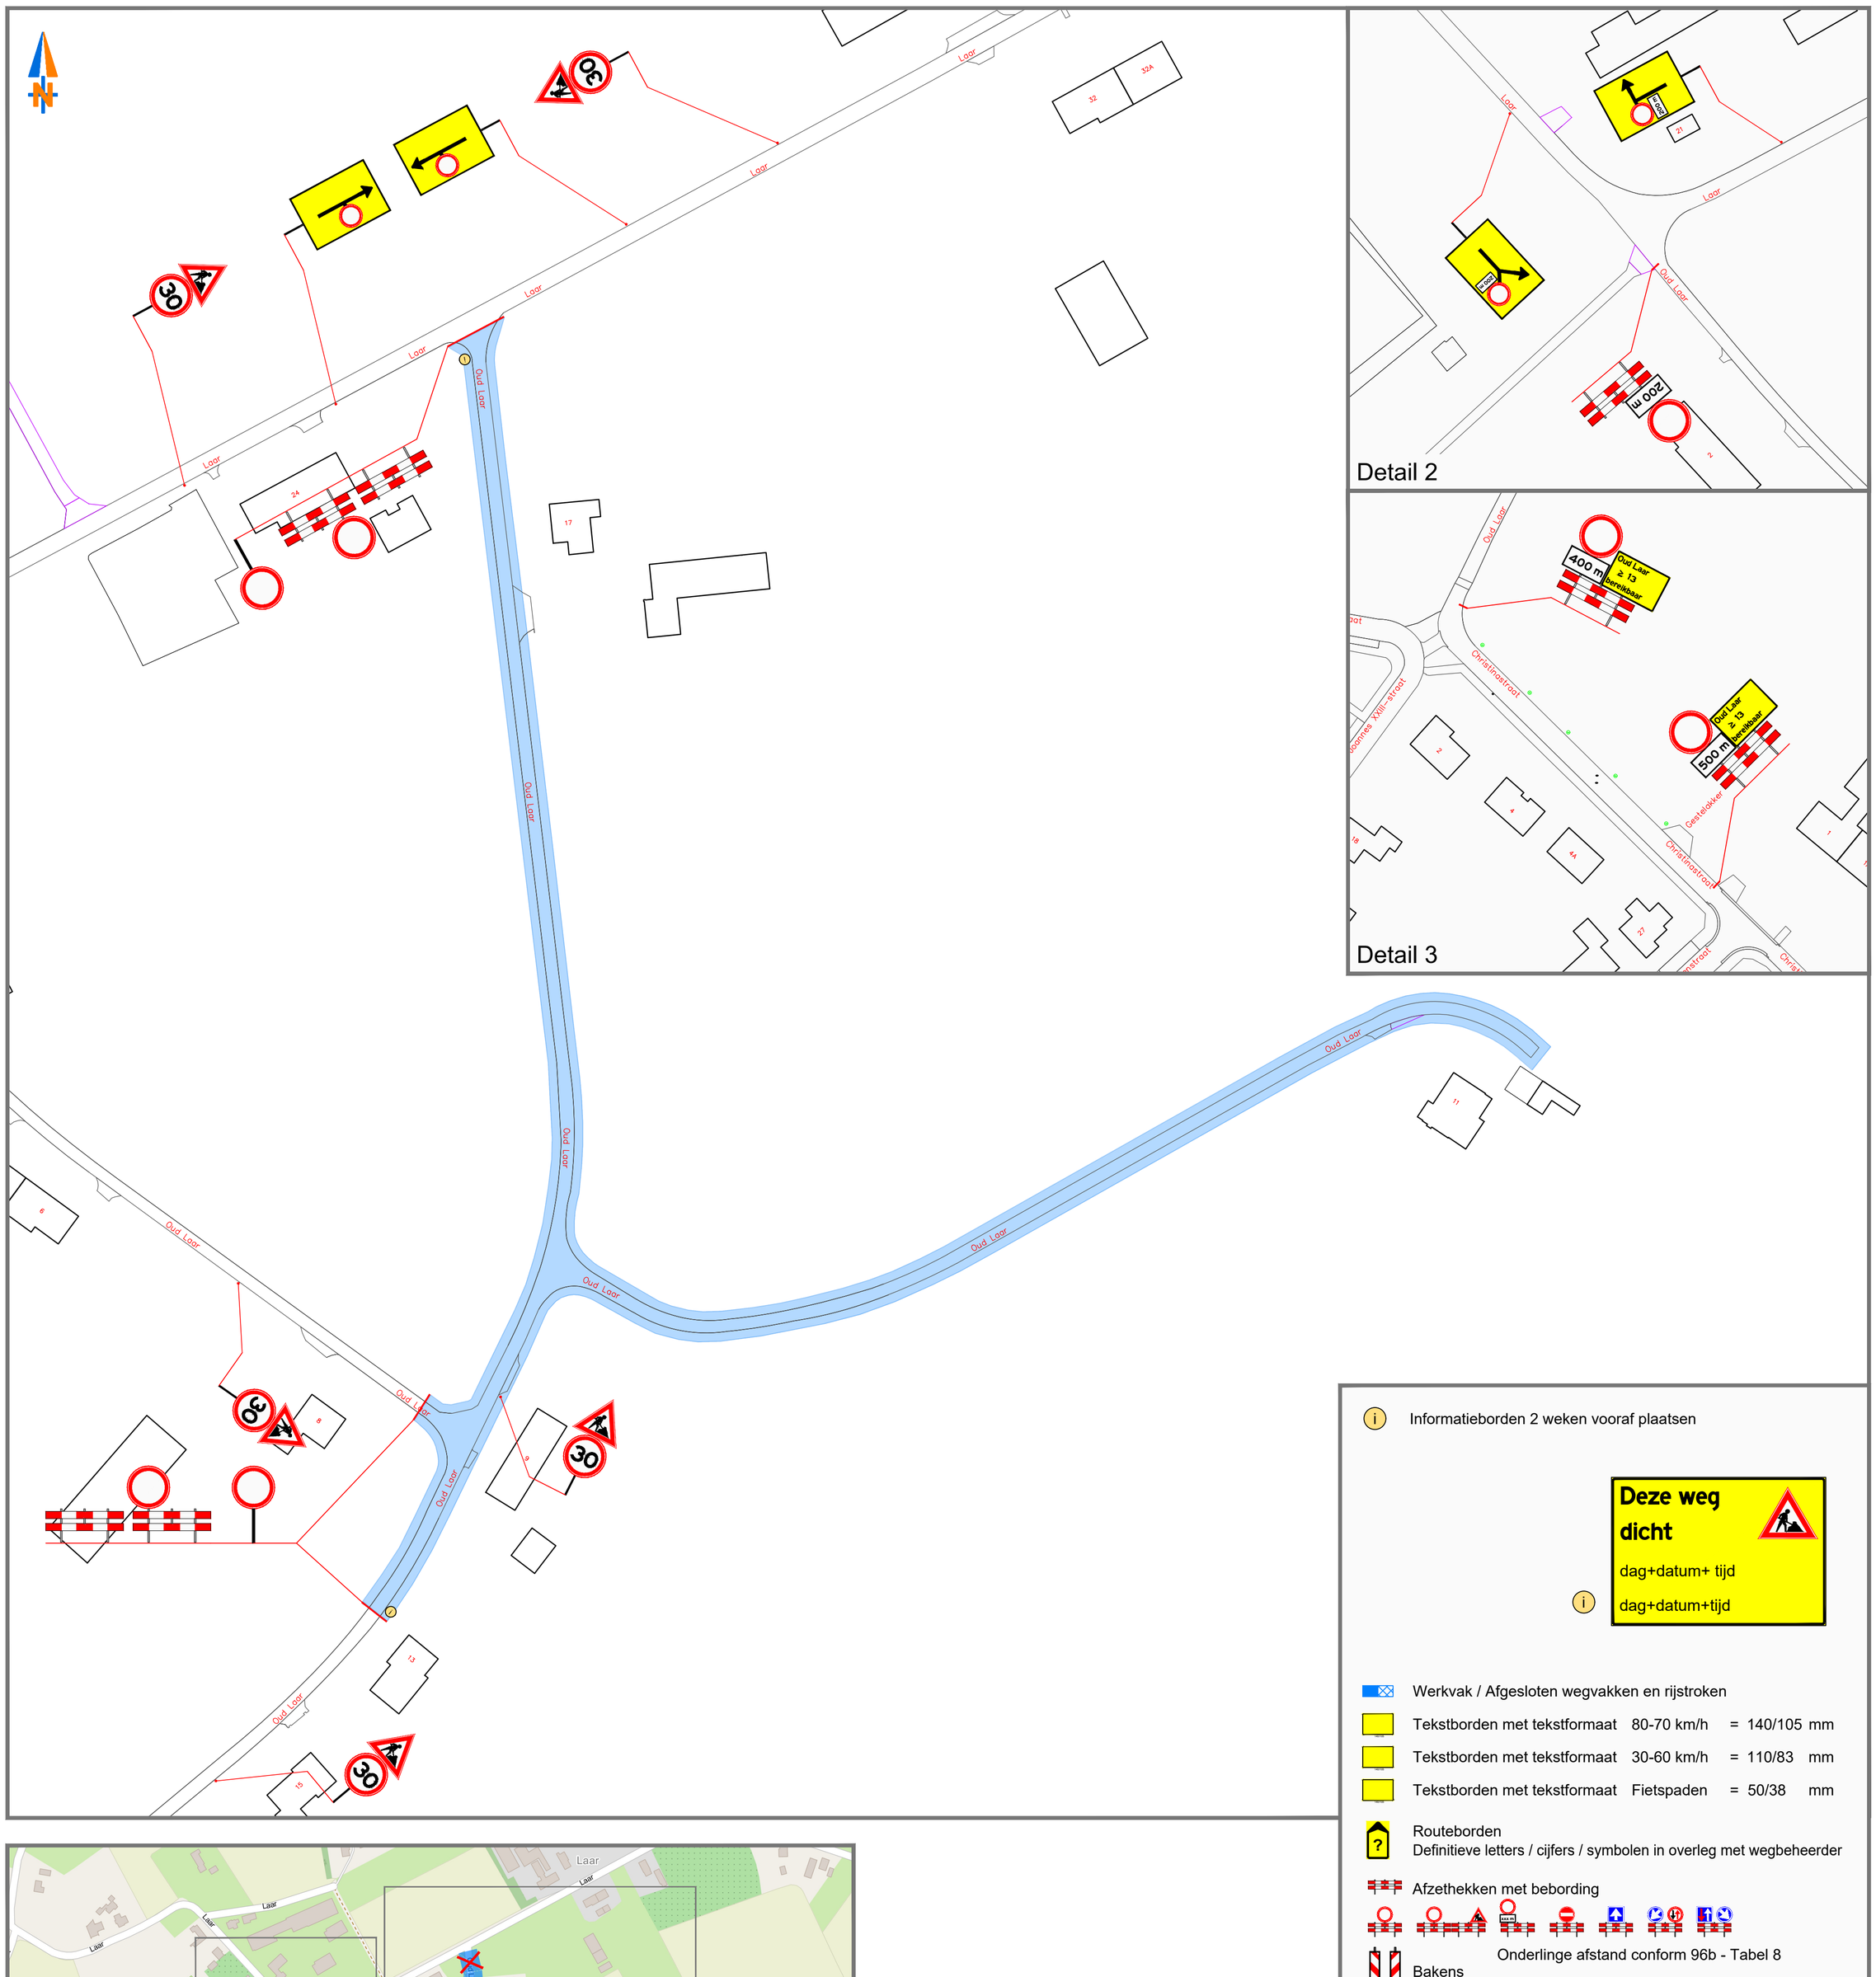

Informatieborden 2 weken vooraf plaatsen

Deze weg dicht

dag+datum+ tijd

dag+datum+tijd

Werkvak / Afgesloten wegvakken en rijstroken

Tekstborden met tekstformaat 80-70 km/h = 140/105 mm

Tekstborden met tekstformaat 30-60 km/h = 110/83 mm

Tekstborden met tekstformaat Fietspaden = 50/38 mm

Routeborden
Definitieve letters / cijfers / symbolen in overleg met wegbeheerder

Afzethekken met bebording

Bakens — Onderlinge afstand conform 96b - Tabel 8
ETW - 60 km = h.o.h. 4 m. - 8 m.

Bakens — Onderlinge afstand conform 96b - Tabel 8
Fietspaden = h.o.h. 3 m. - 6 m.

Conflicterende ANWB borden afplakken / afkruisen

Conflicterende RVV borden afdekken met ondoorzichtige zak/hoes

Afgesloten wegvakken / Locatie werkzaamheden

Inzet beroepsmatige verkeersregelaars
Inzet en aflossing conform overzicht 96b
Conform categoriën: Laag - Gemiddeld - Hoog intensief

Locatie van bebording is indicatief ingetekend.
Exacte locatie wordt in het werk bepaald.

Versie : 1	Datum : 06-10-2026	Getekend: MvH	Omschrijving: Concept
Prj. Nr: 26-11-45 - 01	Schaal: N.V.T.	Goedgekeurd: .	Formaat: A1

VERKEERSPLAN

VGB-vt

Project :
Sint-Michielsgestel Asfaltonderhoud

Onderdeel :
Tijdelijke Verkeersmaatregelen
Locatie: Berlicum Oud Laar
.

Opdrachtgever :
VGB Verkeerstechniek B.V. - Uden

Tekening nr. :
Sint-Michielsgestel Asfaltonderhoud - 05

VERKEERSPLAN

www.verkeersplan.eu

Doordachte Verkeersplannen Zonder Omwegen.