
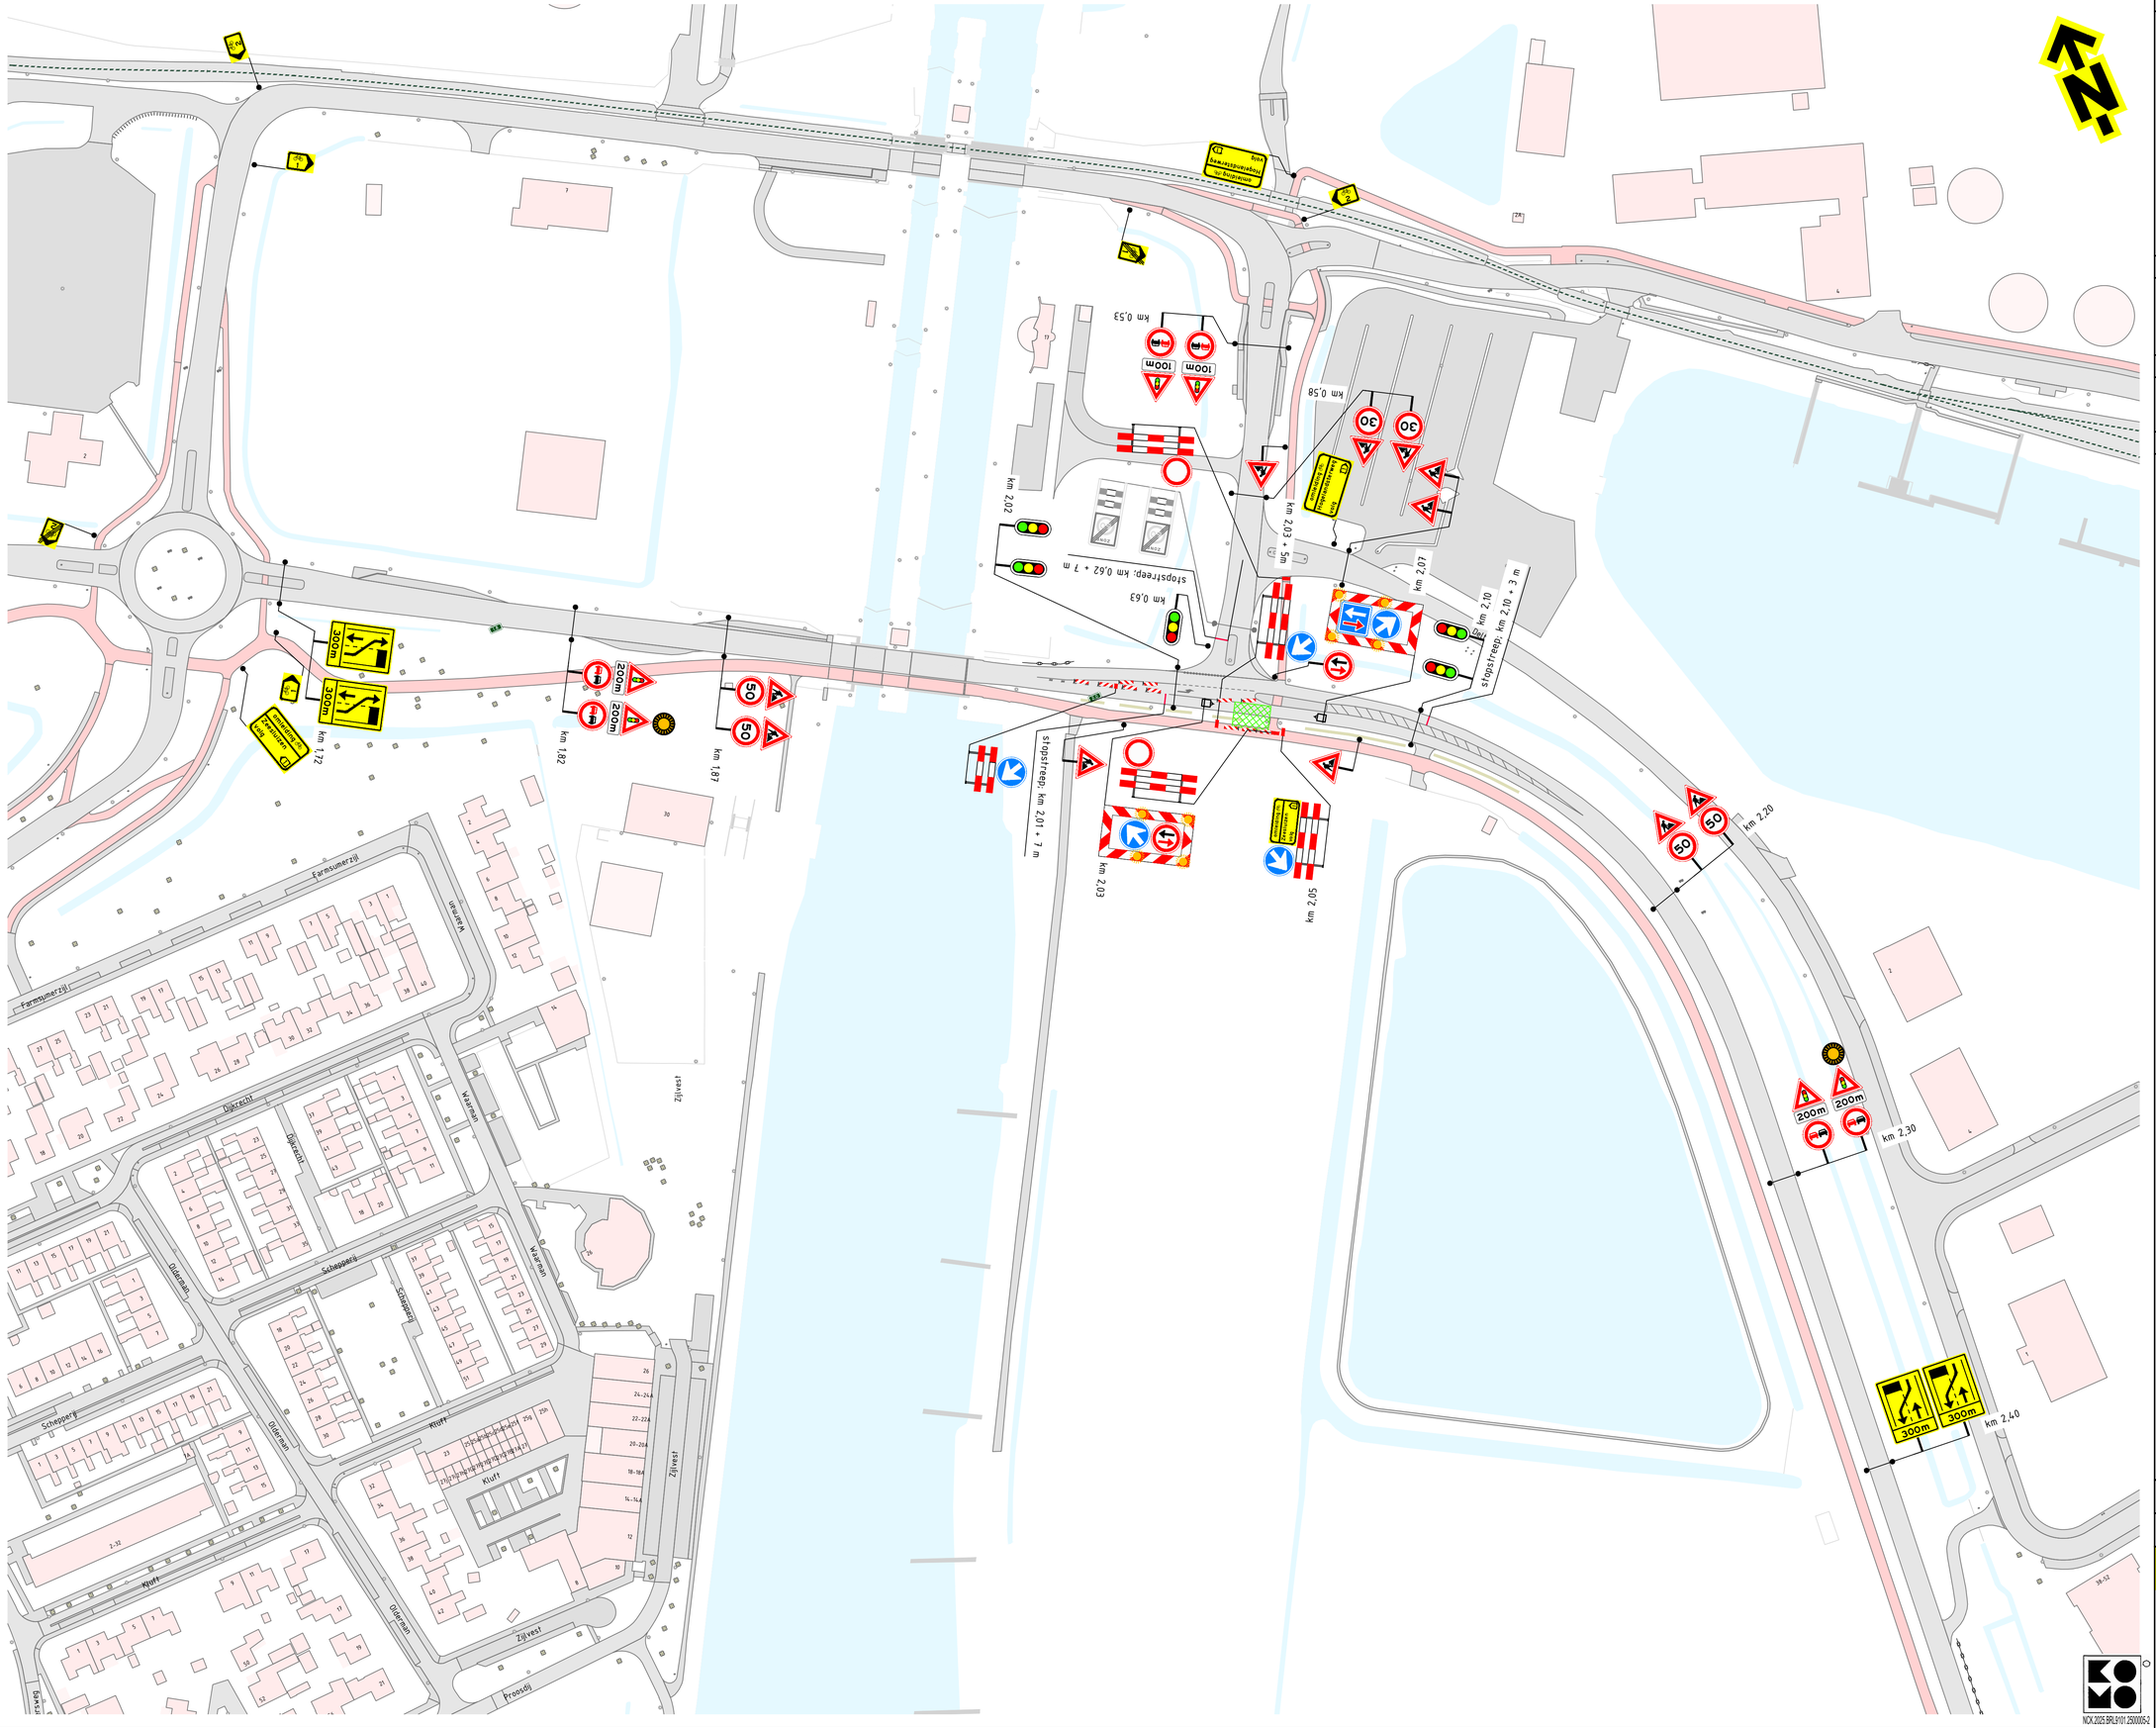


Locatie

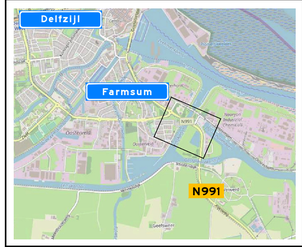

Opmerkingen

- afplakken/afkruisen conflicterende bebording
- de locatie van bebording is indicatief, de exacte locatie wordt in het werk bepaald

Tijdelijke markering (derden)

stopstreep (b=0,30 m)

Verklaring

- werkruimte
- aanwezige bebording
- voorwaarschuwingsknipperlamp

Versie: 1.0	Omschrijving: Definitief					
12-11-26	Getekend: JKO	Controle:		Ze controle:		Vrijgegeven:
Versie: 0.1	Omschrijving: Concept					
10-11-26	Getekend: JKO	Controle:	HVS	Ze controle:	VWA	Vrijgegeven:

TSNedik — Meidoornweg 11, 7443 LJ Nijverdal, Postbus 165, 7440 AD Diepenveen, Tel: 0570 - 70 02 00, www.tsnedik.nl

ENEXIS NETBEHEER

Project: Enexis Drenthe-Groningen

Onderdeel: Verkeersmaatregelen, Zeesluis N991 t.h.v. hm 2.05, Farmsum

Schaal: 1:1000 — Formaat: A1

Tekening nummer: PR10095-326A01-1.0 — Blad 1 van 1

NCX:2025:BRL9101:2500052