
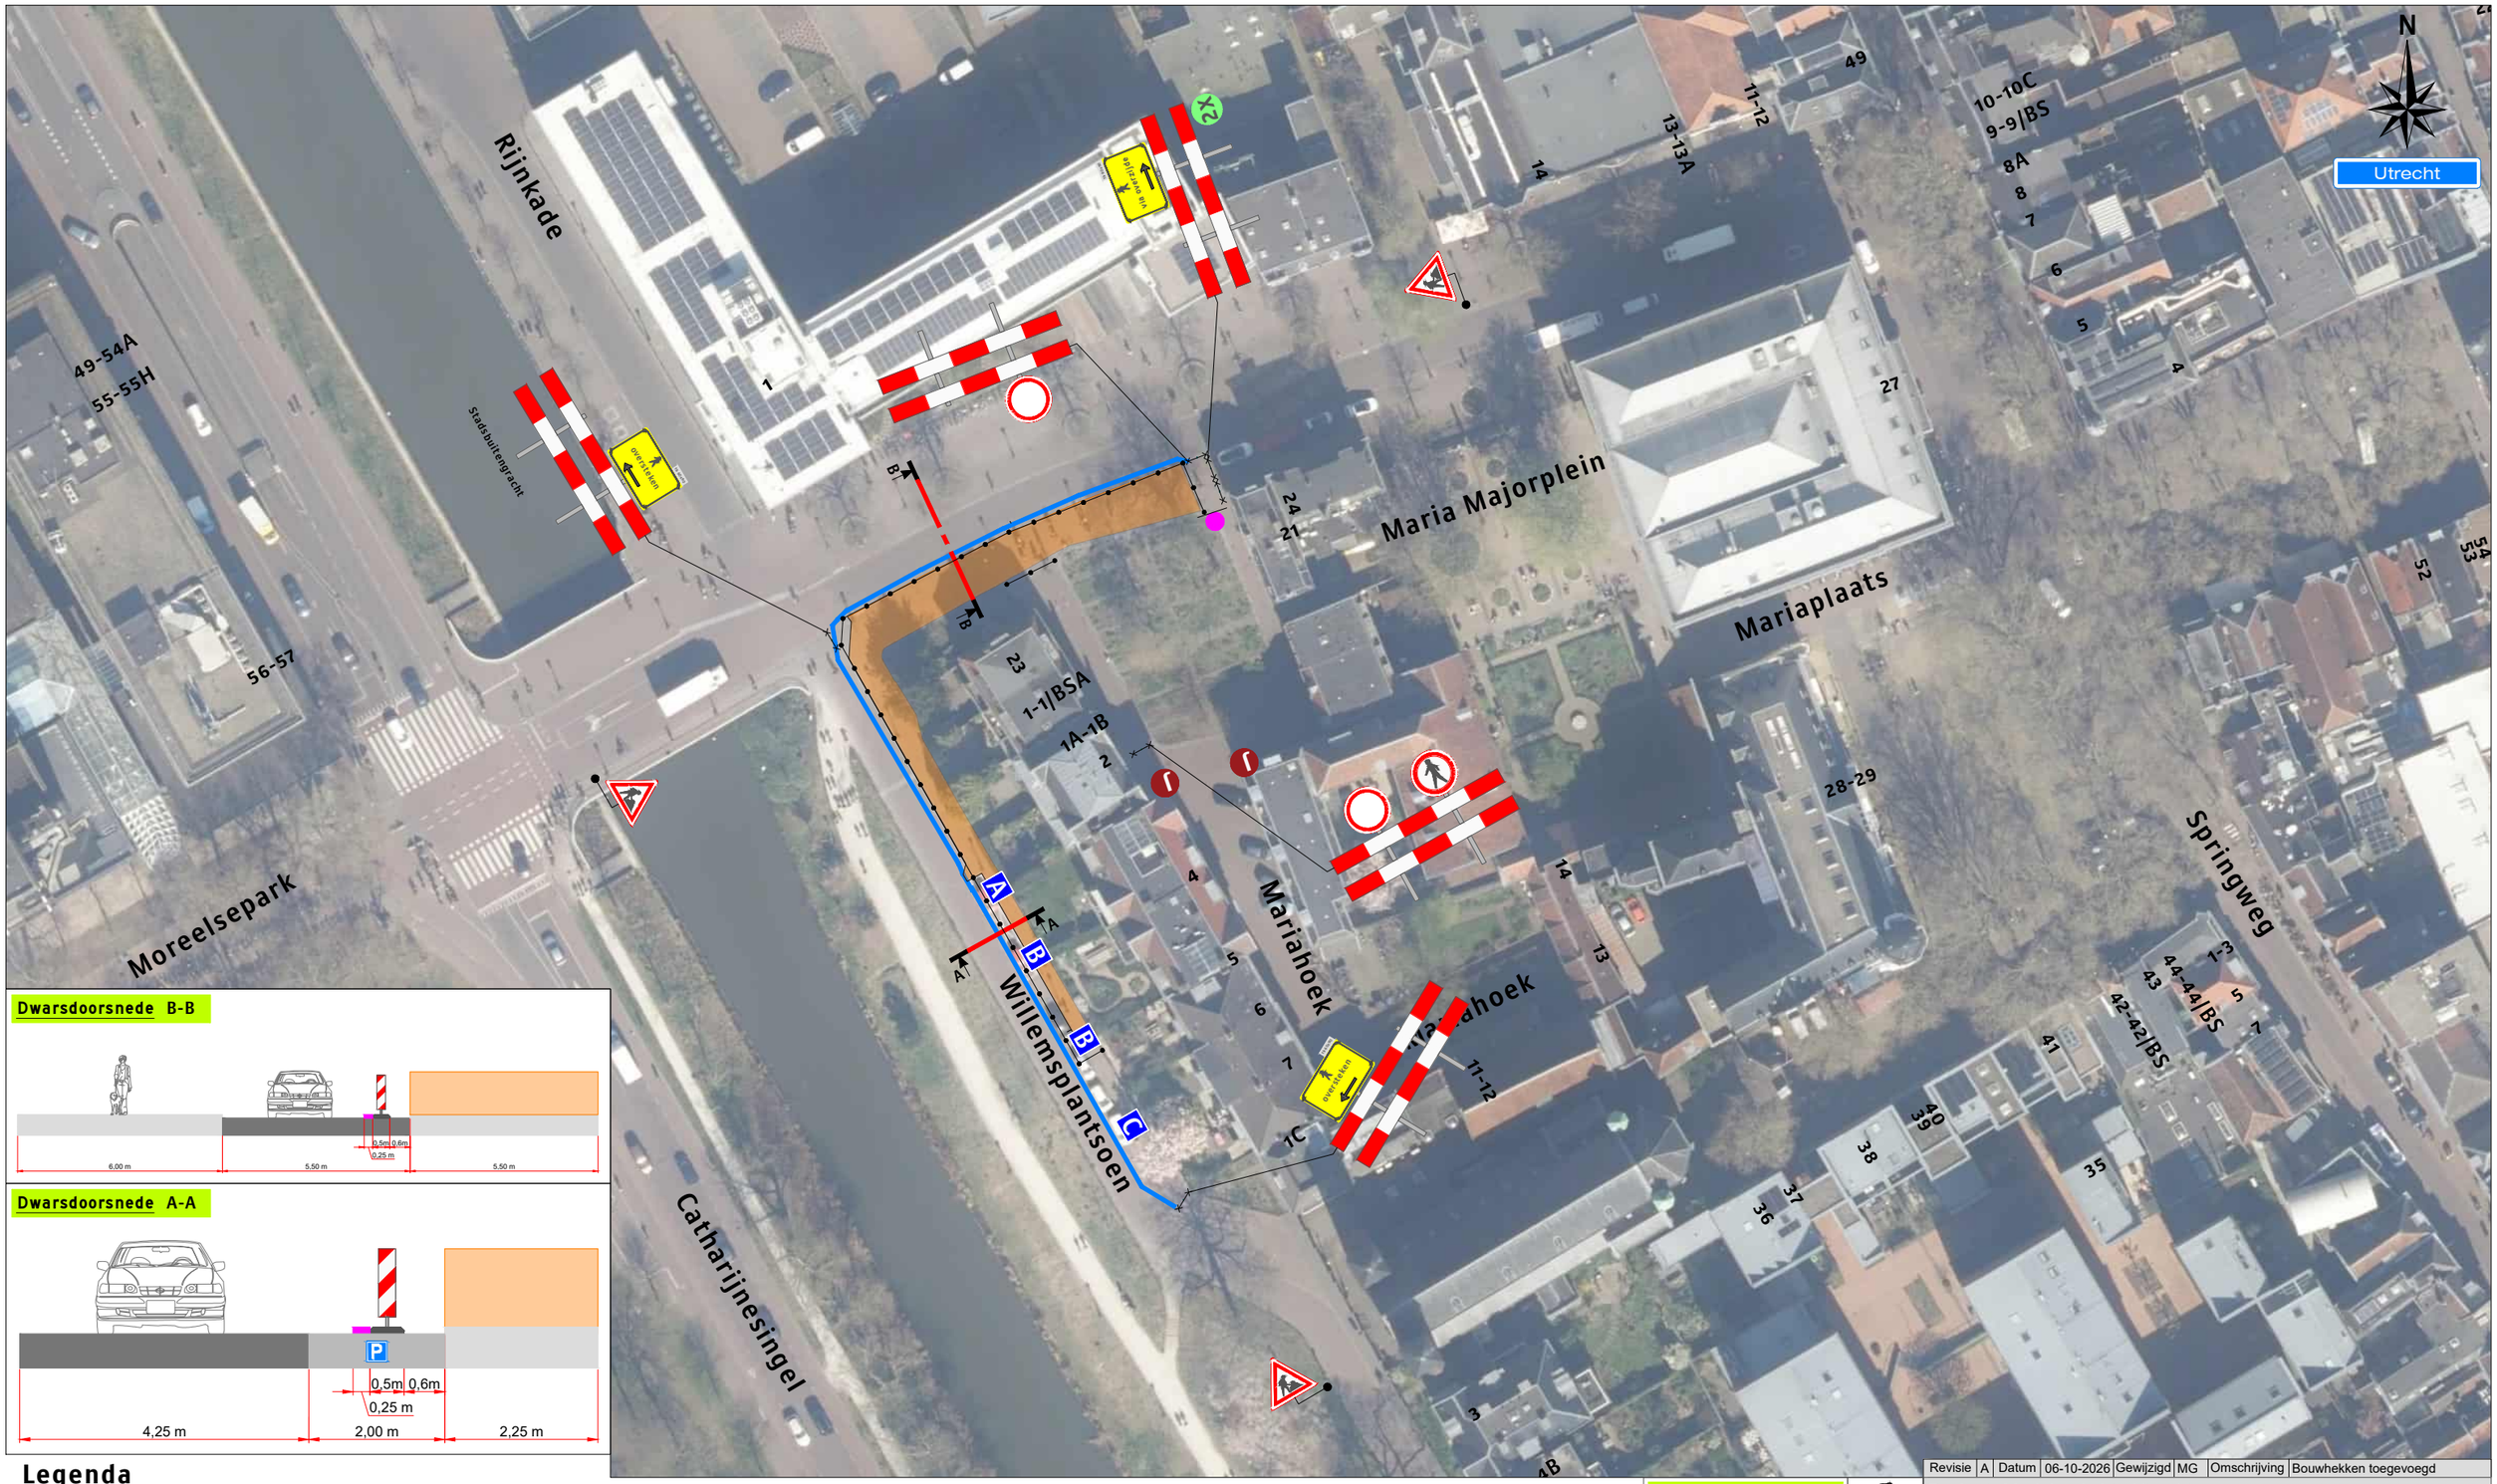


Dwarsdoorsnede B-B


Dwarsdoorsnede A-A

Legenda

- Werkruimte
- Bakens (ca. 140 m)
- Bouwhekken 38 st

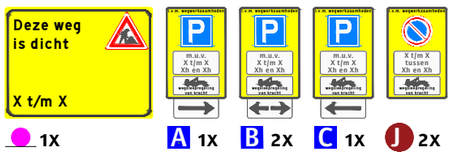

Werkvakindeling ETW

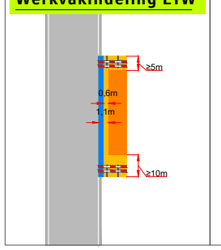

Revisie	A	Datum	06-10-2026	Gewijzigd	MG	Omschrijving	Bouwhekken toegevoegd

Project: Mariahoek 4 te Utrecht

Tekeningnummer: 126-02963-01

Ref.nr.: n.t.b.

Opdrachtgever:

Onderdeel: Verkeersmaatregel

Aard werkzaamheden: Kabels & Leidingen

Werkvoorbereider	: M. Yazghi		
Getekend	: M. Gursoy	Datum	: 15-06-2026
Gecontroleerd	: M. Visser	Datum	: 15-06-2026

Status: ■ Concept ☐ Definitief | Schaal: n.v.t. | Formaat: A3 | www.versluysgroep.nl | K54368

Plaatsing conform CROW 96a en 96b - Conflicterende bebording / bewegwijzering afdekken