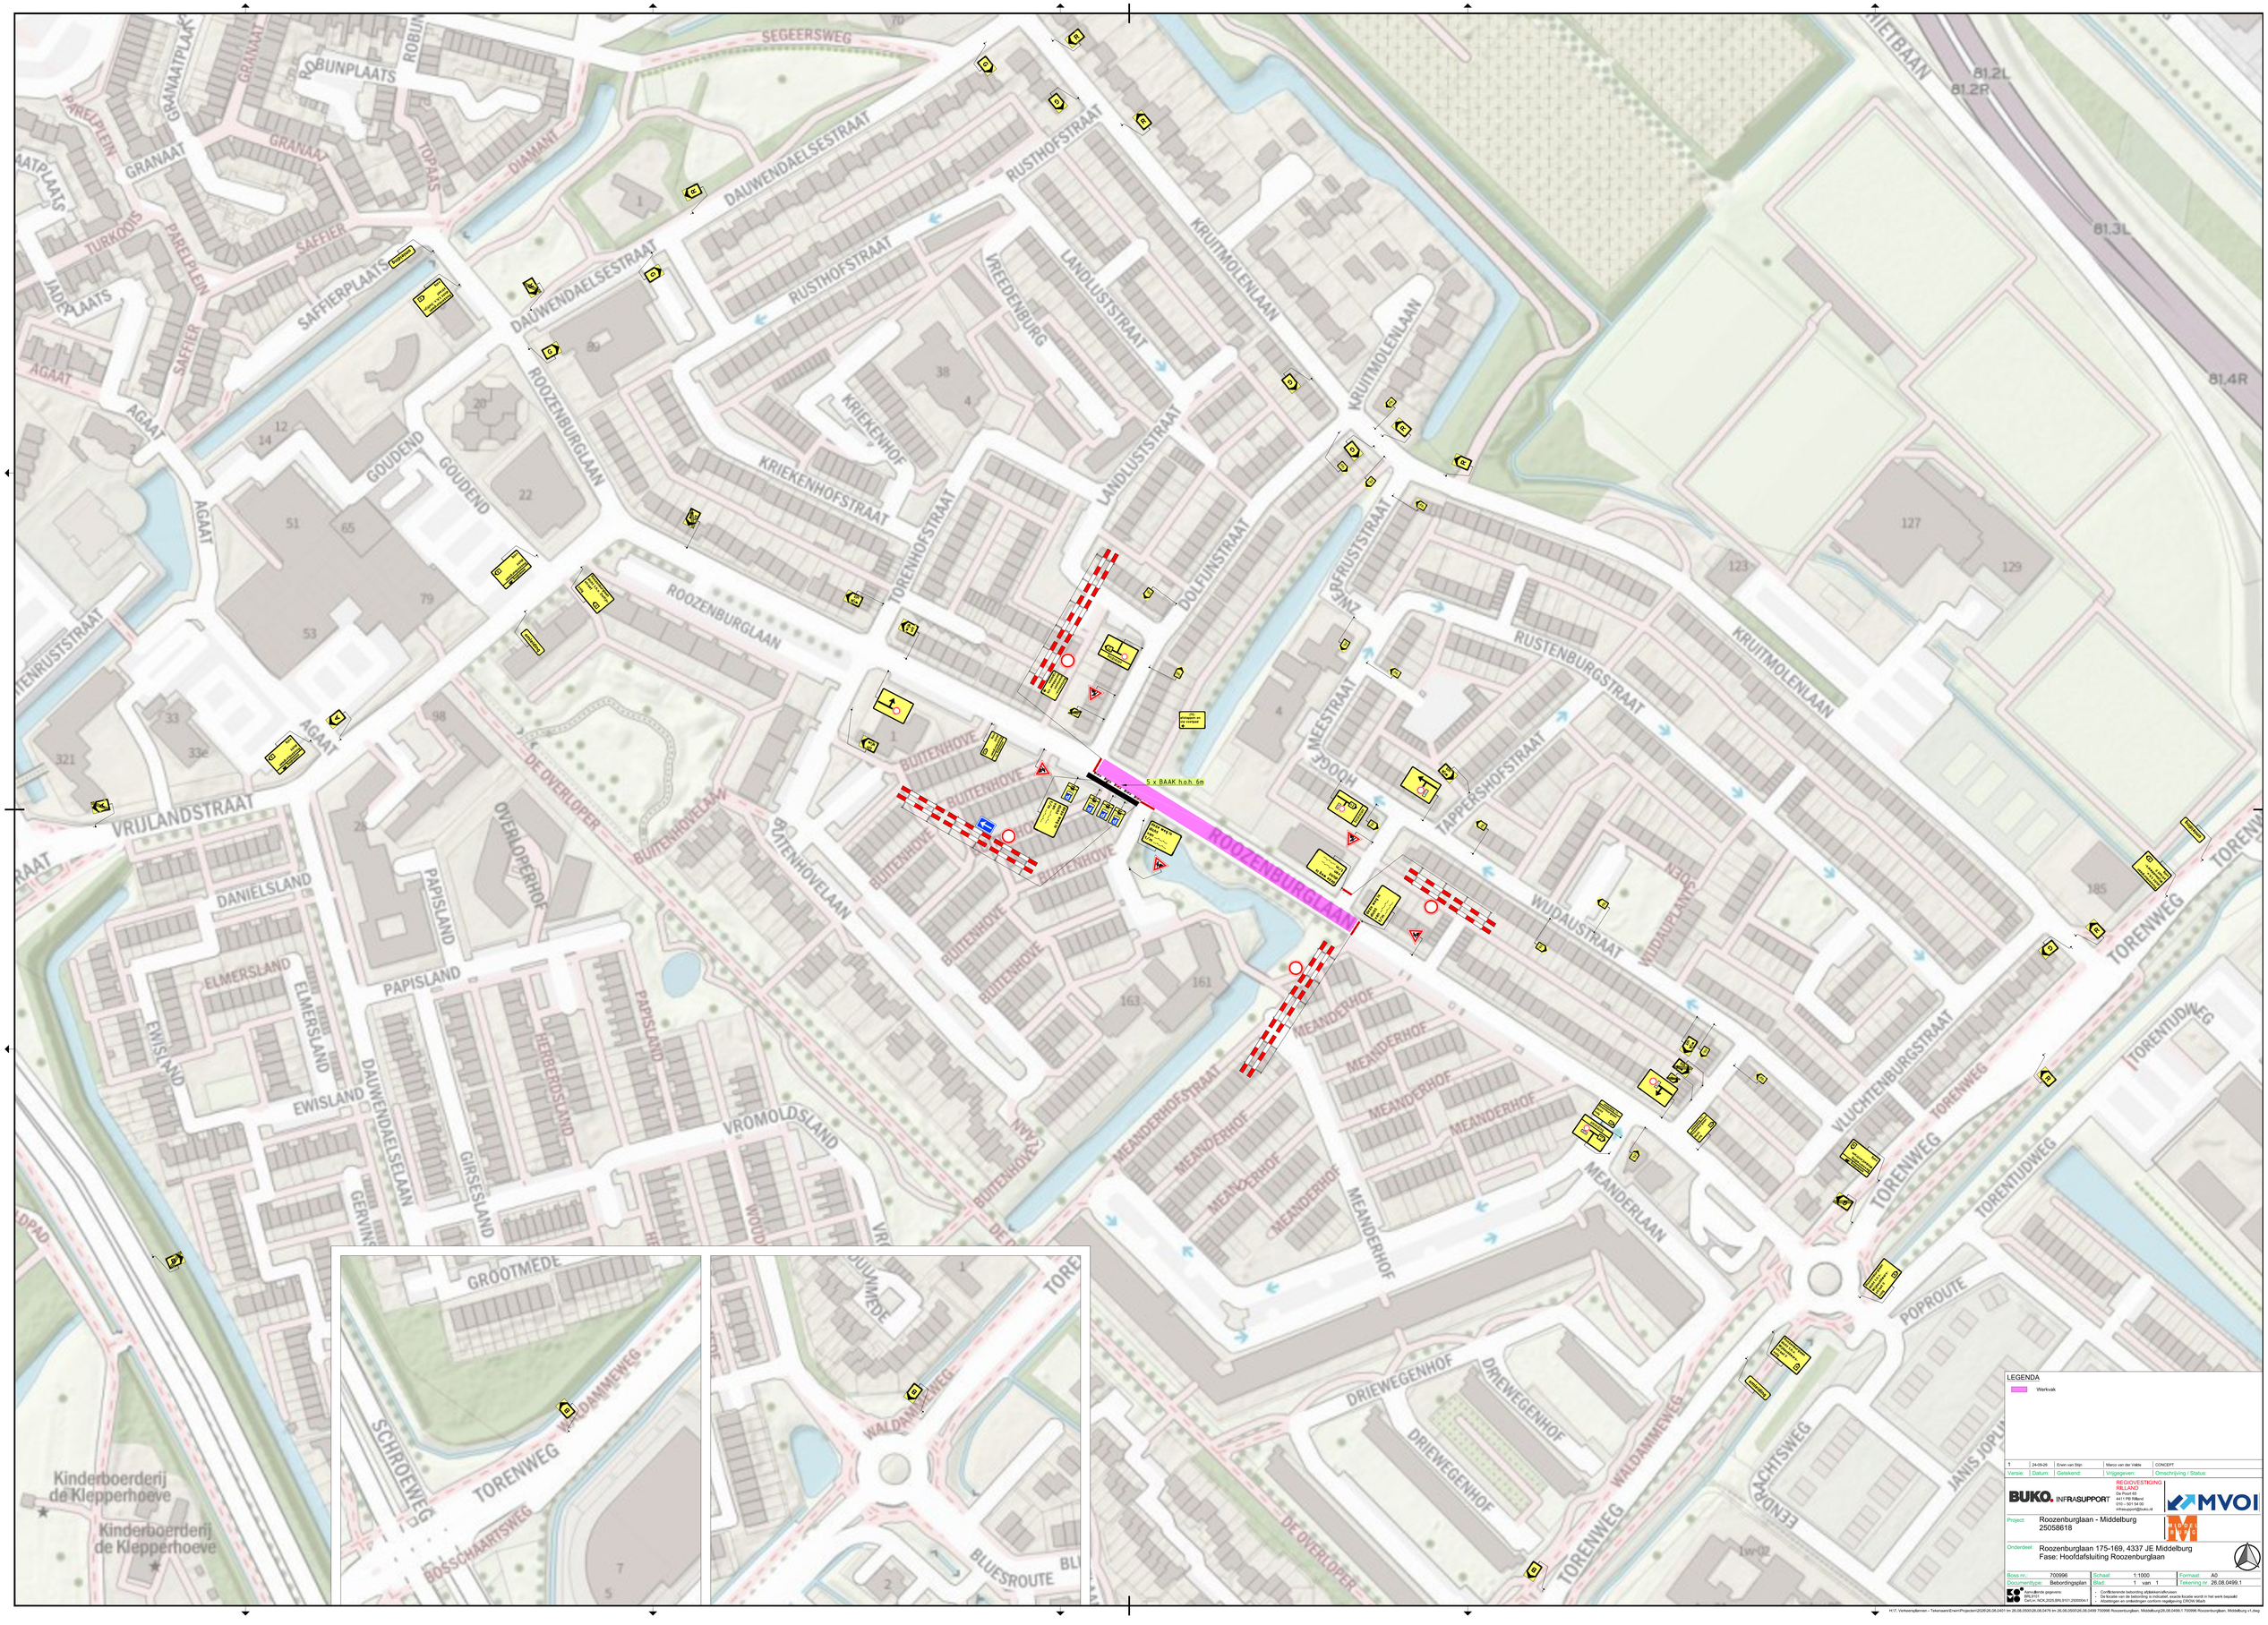


LEGENDA

Werkvak

Versie:	Datum:	Getekend:	Vrijgegeven:	Omschrijving / Status:
1	24-09-26	Erwin van Stijn	Marco van der Velde	CONCEPT

REGIOVESTIGING RIJLAND
Postbus 1
4411 ZR Rilland
010 – 301 54 00
infoloosport@buko.nl

BUKO. INFRASUPPORT

MVOI

Project: Roozenburglaan - Middelburg
25058618

Opdrachtgever: Roozenburglaan 175-169, 4337 JE Middelburg
Fase: Hoofdafsluiting Roozenburglaan

Boss nr.:	700996	Schaal:	1:1000	Formaat:	A0
Documenttype:	Belordingsplan	Blad:	1 van 1	Tekening nr:	26.08.0499.1

Aanvullende gegevens:
BRL 9101
Cert.nr. KOK.2020.BRL9101.23035941

- Conflictrende belording afplakken/afkruisen
- De locatie van de belording is indicatief, exacte locatie wordt in het werk bepaald
- Afzettingen en ombelingen conform regelgeving CROW Wach