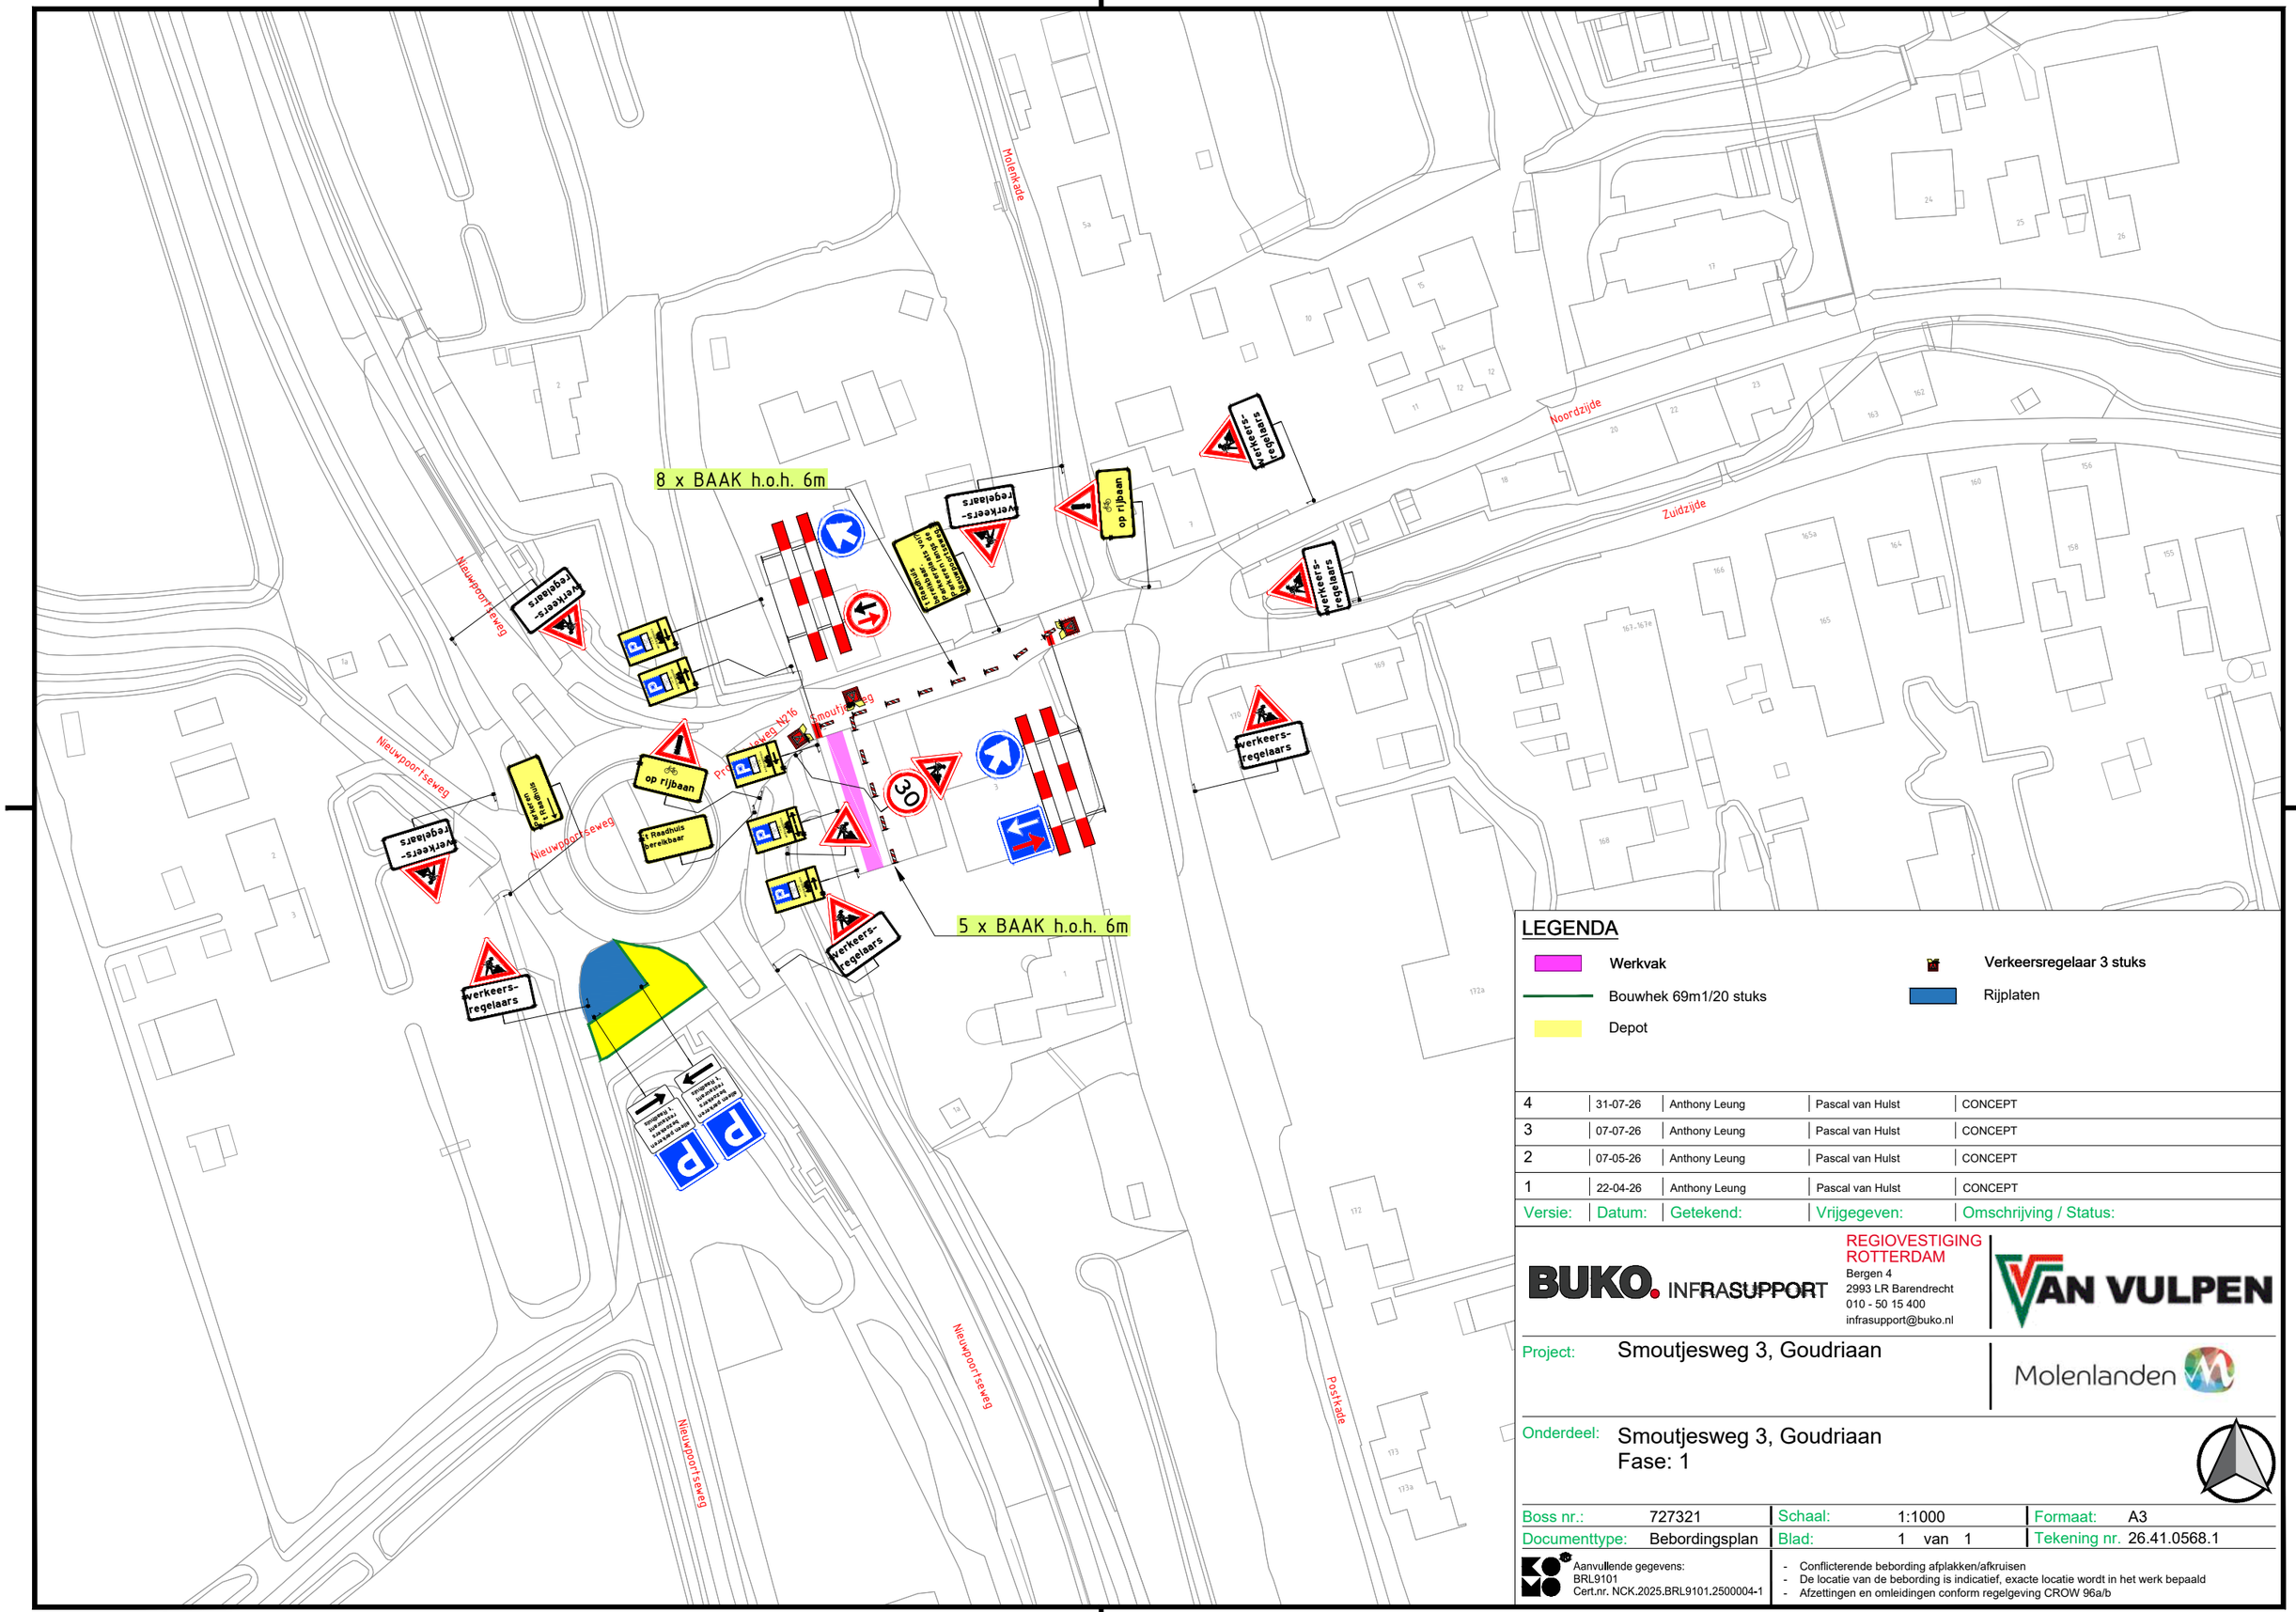


LEGENDA

- Werkvak
- Bouwhek 69m1/20 stuks
- Depot
- Verkeersregelaar 3 stuks
- Rijplaten

Versie:	Datum:	Getekend:	Vrijgegeven:	Omschrijving / Status:
4	31-07-26	Anthony Leung	Pascal van Hulst	CONCEPT
3	07-07-26	Anthony Leung	Pascal van Hulst	CONCEPT
2	07-05-26	Anthony Leung	Pascal van Hulst	CONCEPT
1	22-04-26	Anthony Leung	Pascal van Hulst	CONCEPT

BUKO. INFRASUPPORT

REGIOVESTIGING ROTTERDAM
Bergen 4
2993 LR Barendrecht
010 - 50 15 400
infrasupport@buko.nl

VAN VULPEN

Project: Smoutjesweg 3, Goudriaan

Molenlanden

Onderdeel: Smoutjesweg 3, Goudriaan
Fase: 1

Boss nr.:	727321	Schaal:	1:1000	Formaat:	A3
Documenttype:	Bebordingsplan	Blad:	1 van 1	Tekening nr.	26.41.0568.1

Aanvullende gegevens:
BRL9101
Cert.nr. NCK.2025.BRL9101.2500004-1

- Conflicterende bebording afplakken/afkruisen
- De locatie van de bebording is indicatief, exacte locatie wordt in het werk bepaald
- Afzettingen en omleidingen conform regelgeving CROW 96a/b

H:\7. Verkeersplannen - Tekenaars\Anthony\01. Projecten\26.41.0501 - 26.41.0600\26.41.0568 727321 Smoutjesweg Goudriaan\26.41.0568.1 727321 Smoutjesweg Goudriaan F1 V4.dwg