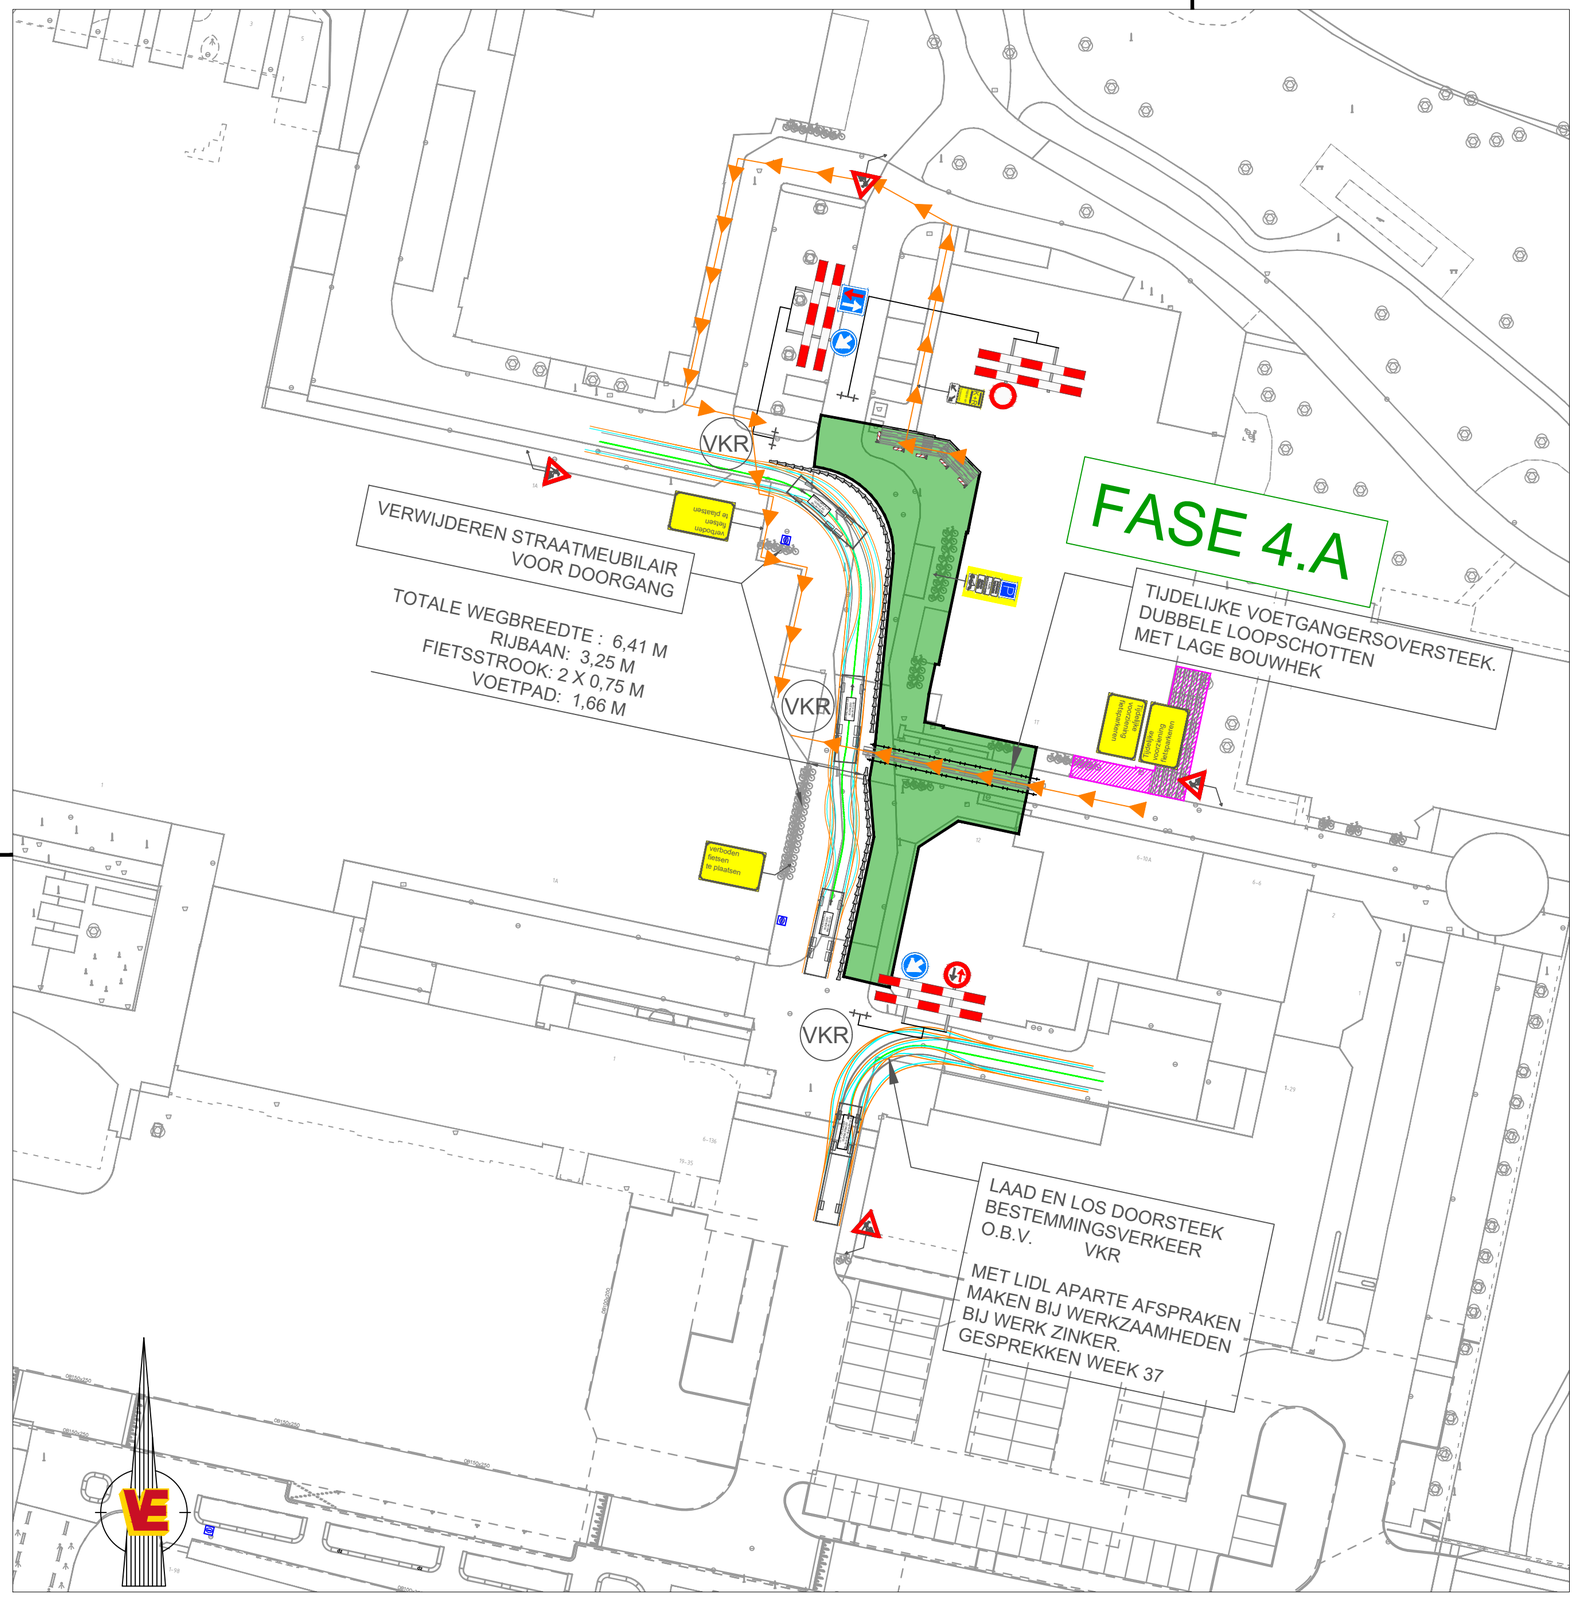



SITUATIE
SCHAAL 1:200

# VERKLARING

## BEBORDING:

| | | | |
|---|---|---|---|
| FASE 4A WERKVAK START DATUM:16-09-2026 | DUUR: 10 WEKEN EN 3 DAGEN | | |
| TIJDELIJKE FIETSVOORZIENING | | | |
| GELEIDENBAAK VOETPAD 5 KM/U H.O.H. 3M | BB35I-01T | 5 | ST |
| BARRIER 1000X550X900 | BB37-01T | | ST |
| SCHRIKHEK | BB16-2T | 3 | ST |
| VERBODEN IN TE RIJDEN | C01 | 1 | ST |
| VERPLICHTE RIJRICHTING RECHTSOM | D02Ro | 1 | ST |
| VERPLICHTE RIJRICHTING LINKSOM | D02Lo | 1 | ST |
| VOORRANG VERLENEN TEGEMOETKOMEND VERKEER | F05 | 1 | ST |
| VOORRANG OP TEGEMOETKOMEND VERKEER | F06 | 1 | ST |
| WERK IN UITVOERING | J16 | 4 | ST |
| KISS + RIDE HALEN EN BRENGEN | | 1 | ST |
| PIJLEN TWEE PARKEERVAKKEN | OB504 | 1 | ST |
| RIJPLAAT 3000X1000 | | 37 | ST |
| VERKEERSREGELAAR | VKR | 3 | ST |
| "TIJDELIJKE FIETSVOORZIENING" | TEKSTBORD | 2 | ST |
| "VERBODEN FIETSEN TE PLAATSEN" | TEKSTBORD | 2 | ST |

## VOORAANKONDIGING:

| | | | |
|---|---|---|---|
| | PLAATSEN V.O.: | | |
| PARKEERVERBOD | PV | 1 | ST |

ROUTE VOETGANGERS

BRANDKRAAN

ROUTECHECK BRANDWEER LADDERWAGEN
AFMETING: 10,00X2,50
MIN.R≈13,50, REKENING GEHOUDEN MET MIN.R 15

ROUTECHECK CITY OPLEGGER
AFMETING: 13,60X2,44
MIN.R≈6,5, REKENING GEHOUDEN MET MIN.R 8

OPMERKINGEN:
- VAN TE VOREN AFSTEMMEN OVER START WERKZAAMHEDEN IN VERBAND MET DE ZOMERVAK.: 03-08-2026 / 24-08-2026.

- PARKEERVERBOD STAAT AL VANUIT FASE 3.

Project
Reconstructie Kopermolen fase 1-noord Leiden Gemeente Leiden

Onderwerp
TVM
Fase 4A + 5A

| Getekend door | Gecontroleerd door | Blad | Aantal | Documentsoort | Documentstatus | Projectnummer: |
|---|---|---|---|---|---|---|
| C. van Musscher | | 1 | 1 | Tekening | Concept | |
| Datum uitgifte | Gezien door | Schaal | | Formaat | | Besteknummer: |
| 09-09-2026 | | 1:500 | | A2L | | |

VAN EIJK INFRA & MILIEU
Adm. Helfrichweg 11
2315 VC Leiden
Tel. 071-5223791

Tekeningnummer: