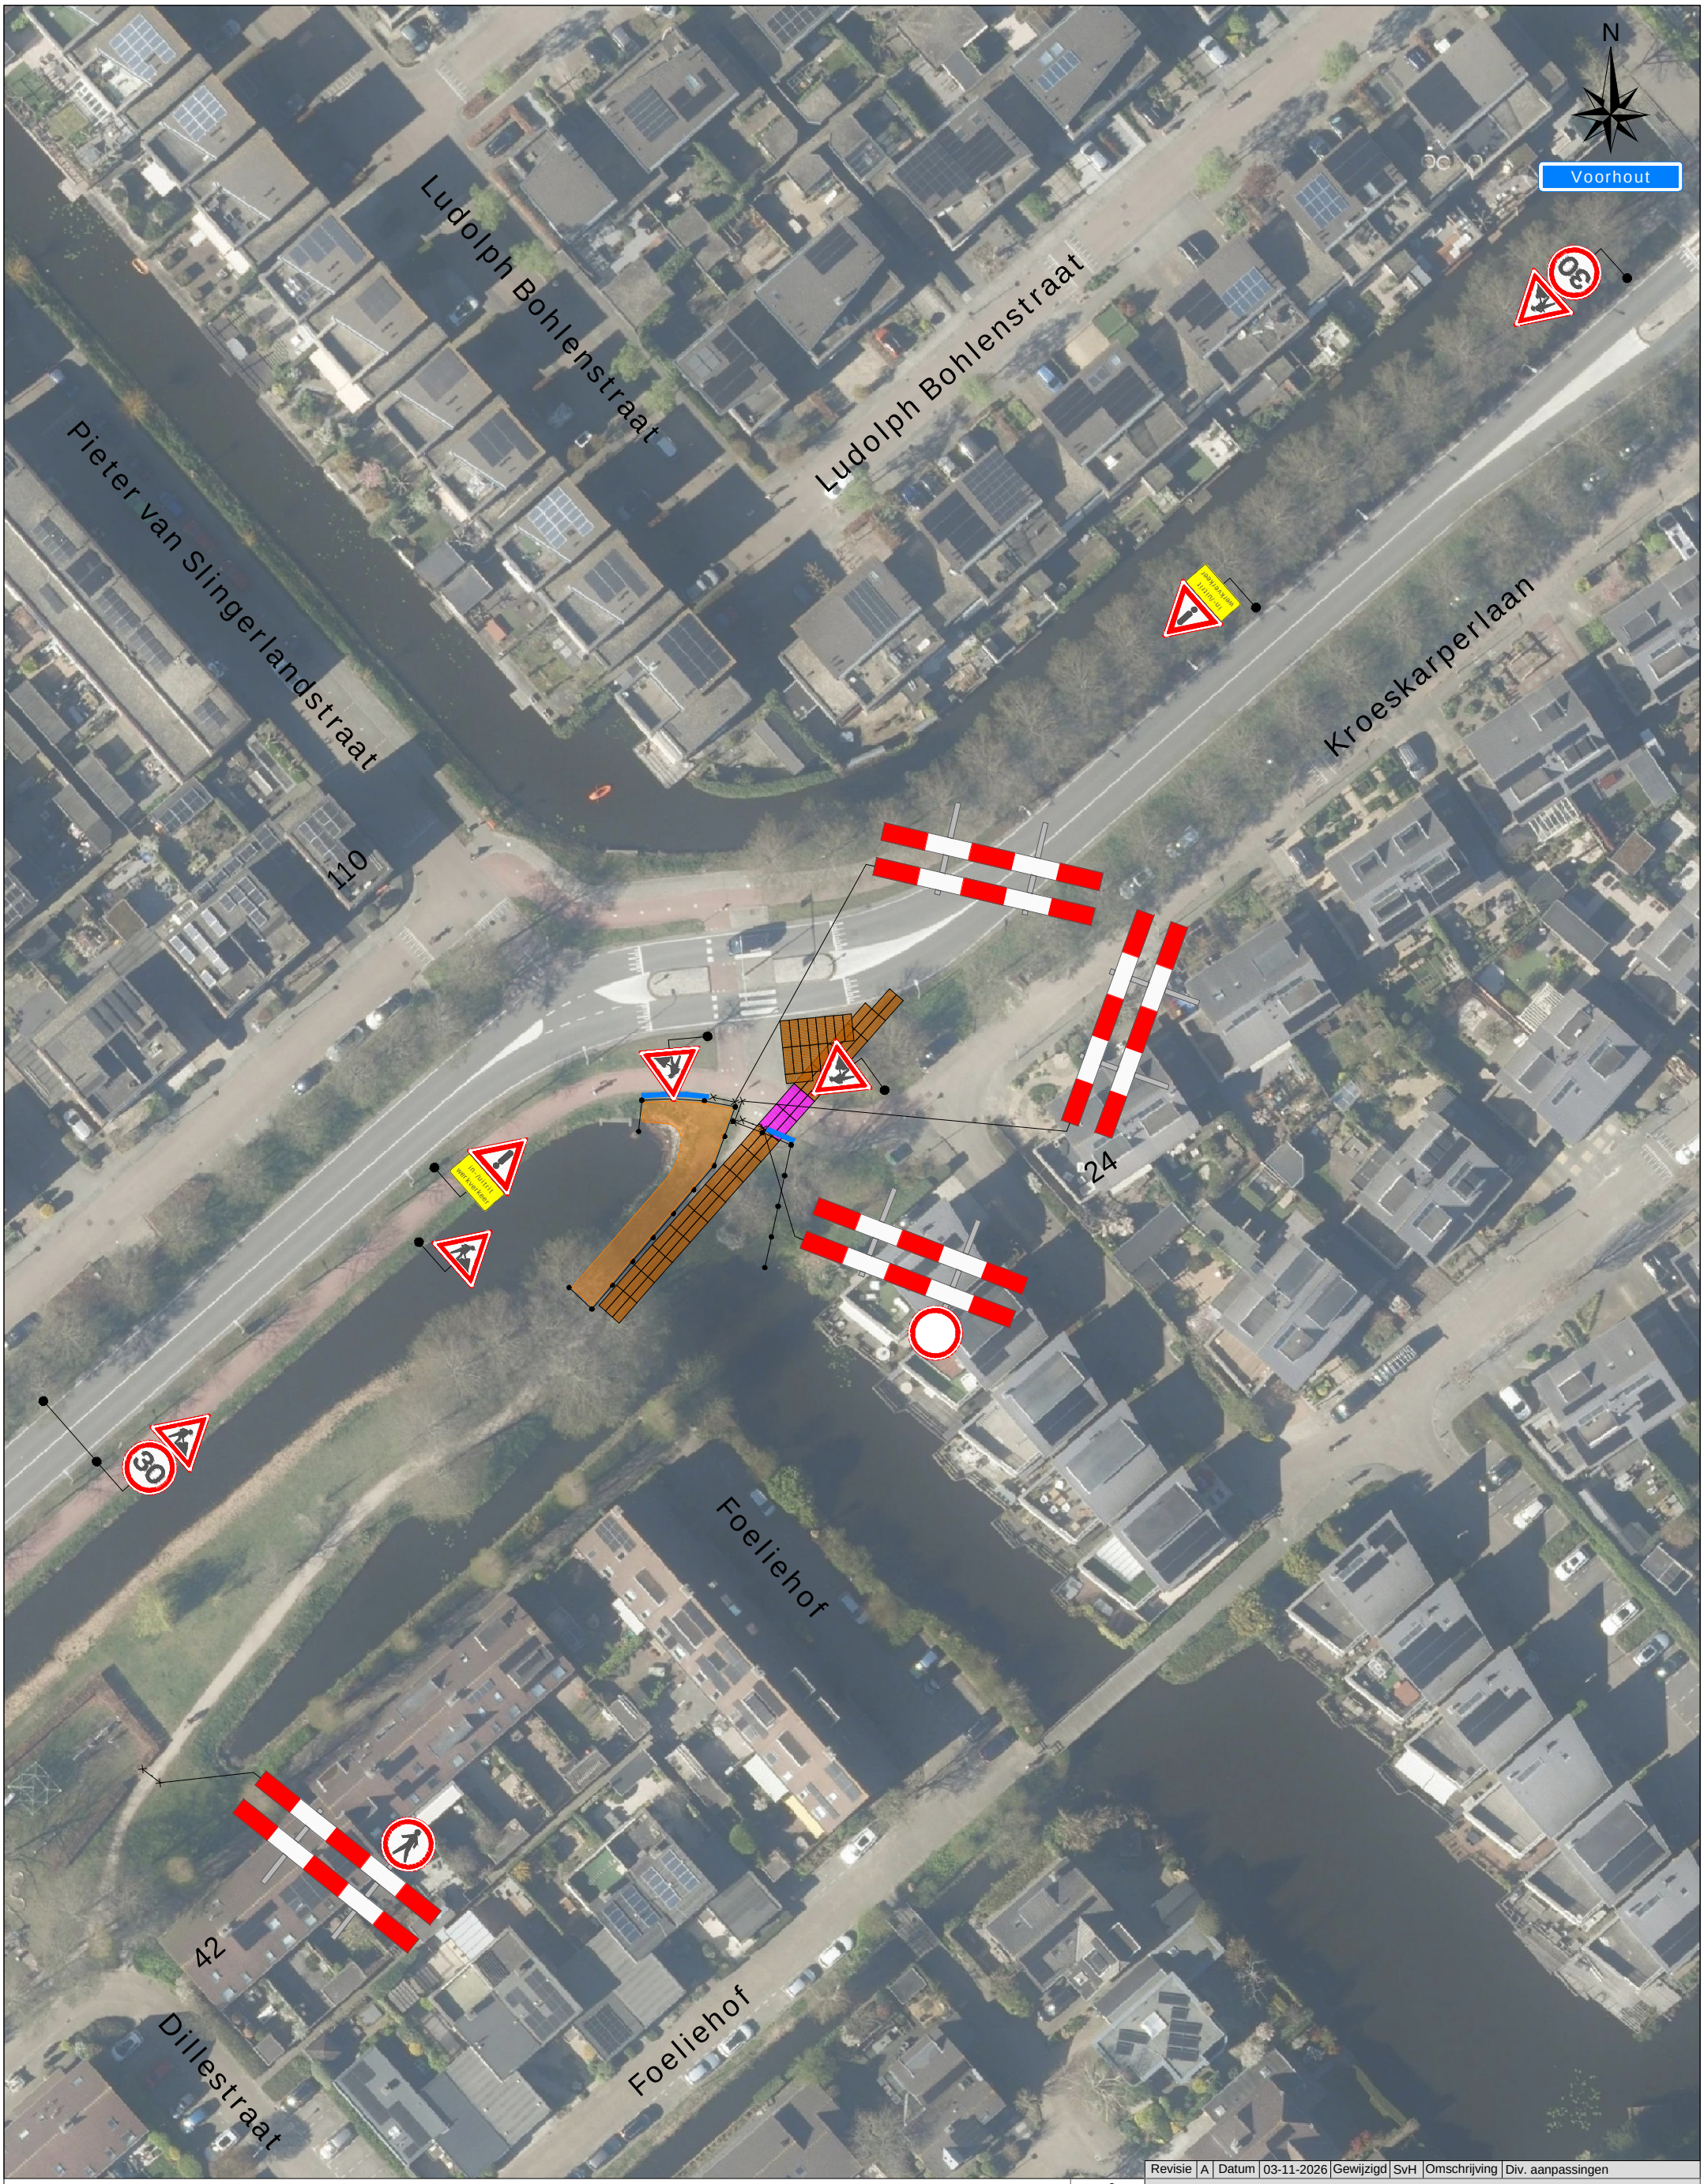


Legenda

- Depot
- Rijplaten staal
- Rijplaten kunststof (alleen tijdens transport)
- Bouwhekken (19 stuks)
- Bakens (ca. 10 m)

Revisie	A	Datum	03-11-2026	Gewijzigd	SvH	Omschrijving	Div. aanpassingen

Project: Schoutenlaan te Voorhout

Tekeningnummer: 126-04669-01

Ref.nr.: n.t.b.

Opdrachtgever:

Onderdeel: Depot

Aard werkzaamheden: Oeverwerkzaamheden

Werkvoorbereider	: J. Kraaij		
Getekend	: S. van Harten	Datum	: 26-10-2026
Gecontroleerd	: M. van Duuren	Datum	: 26-10-2026

Status: ■ Concept ☐ Definitief | Schaal: n.v.t. | Formaat: A3 | www.versluysgroep.nl | K54368

Plaatsing conform CROW 96a en 96b - Conflicterende bebording / bewegwijzering afdekken