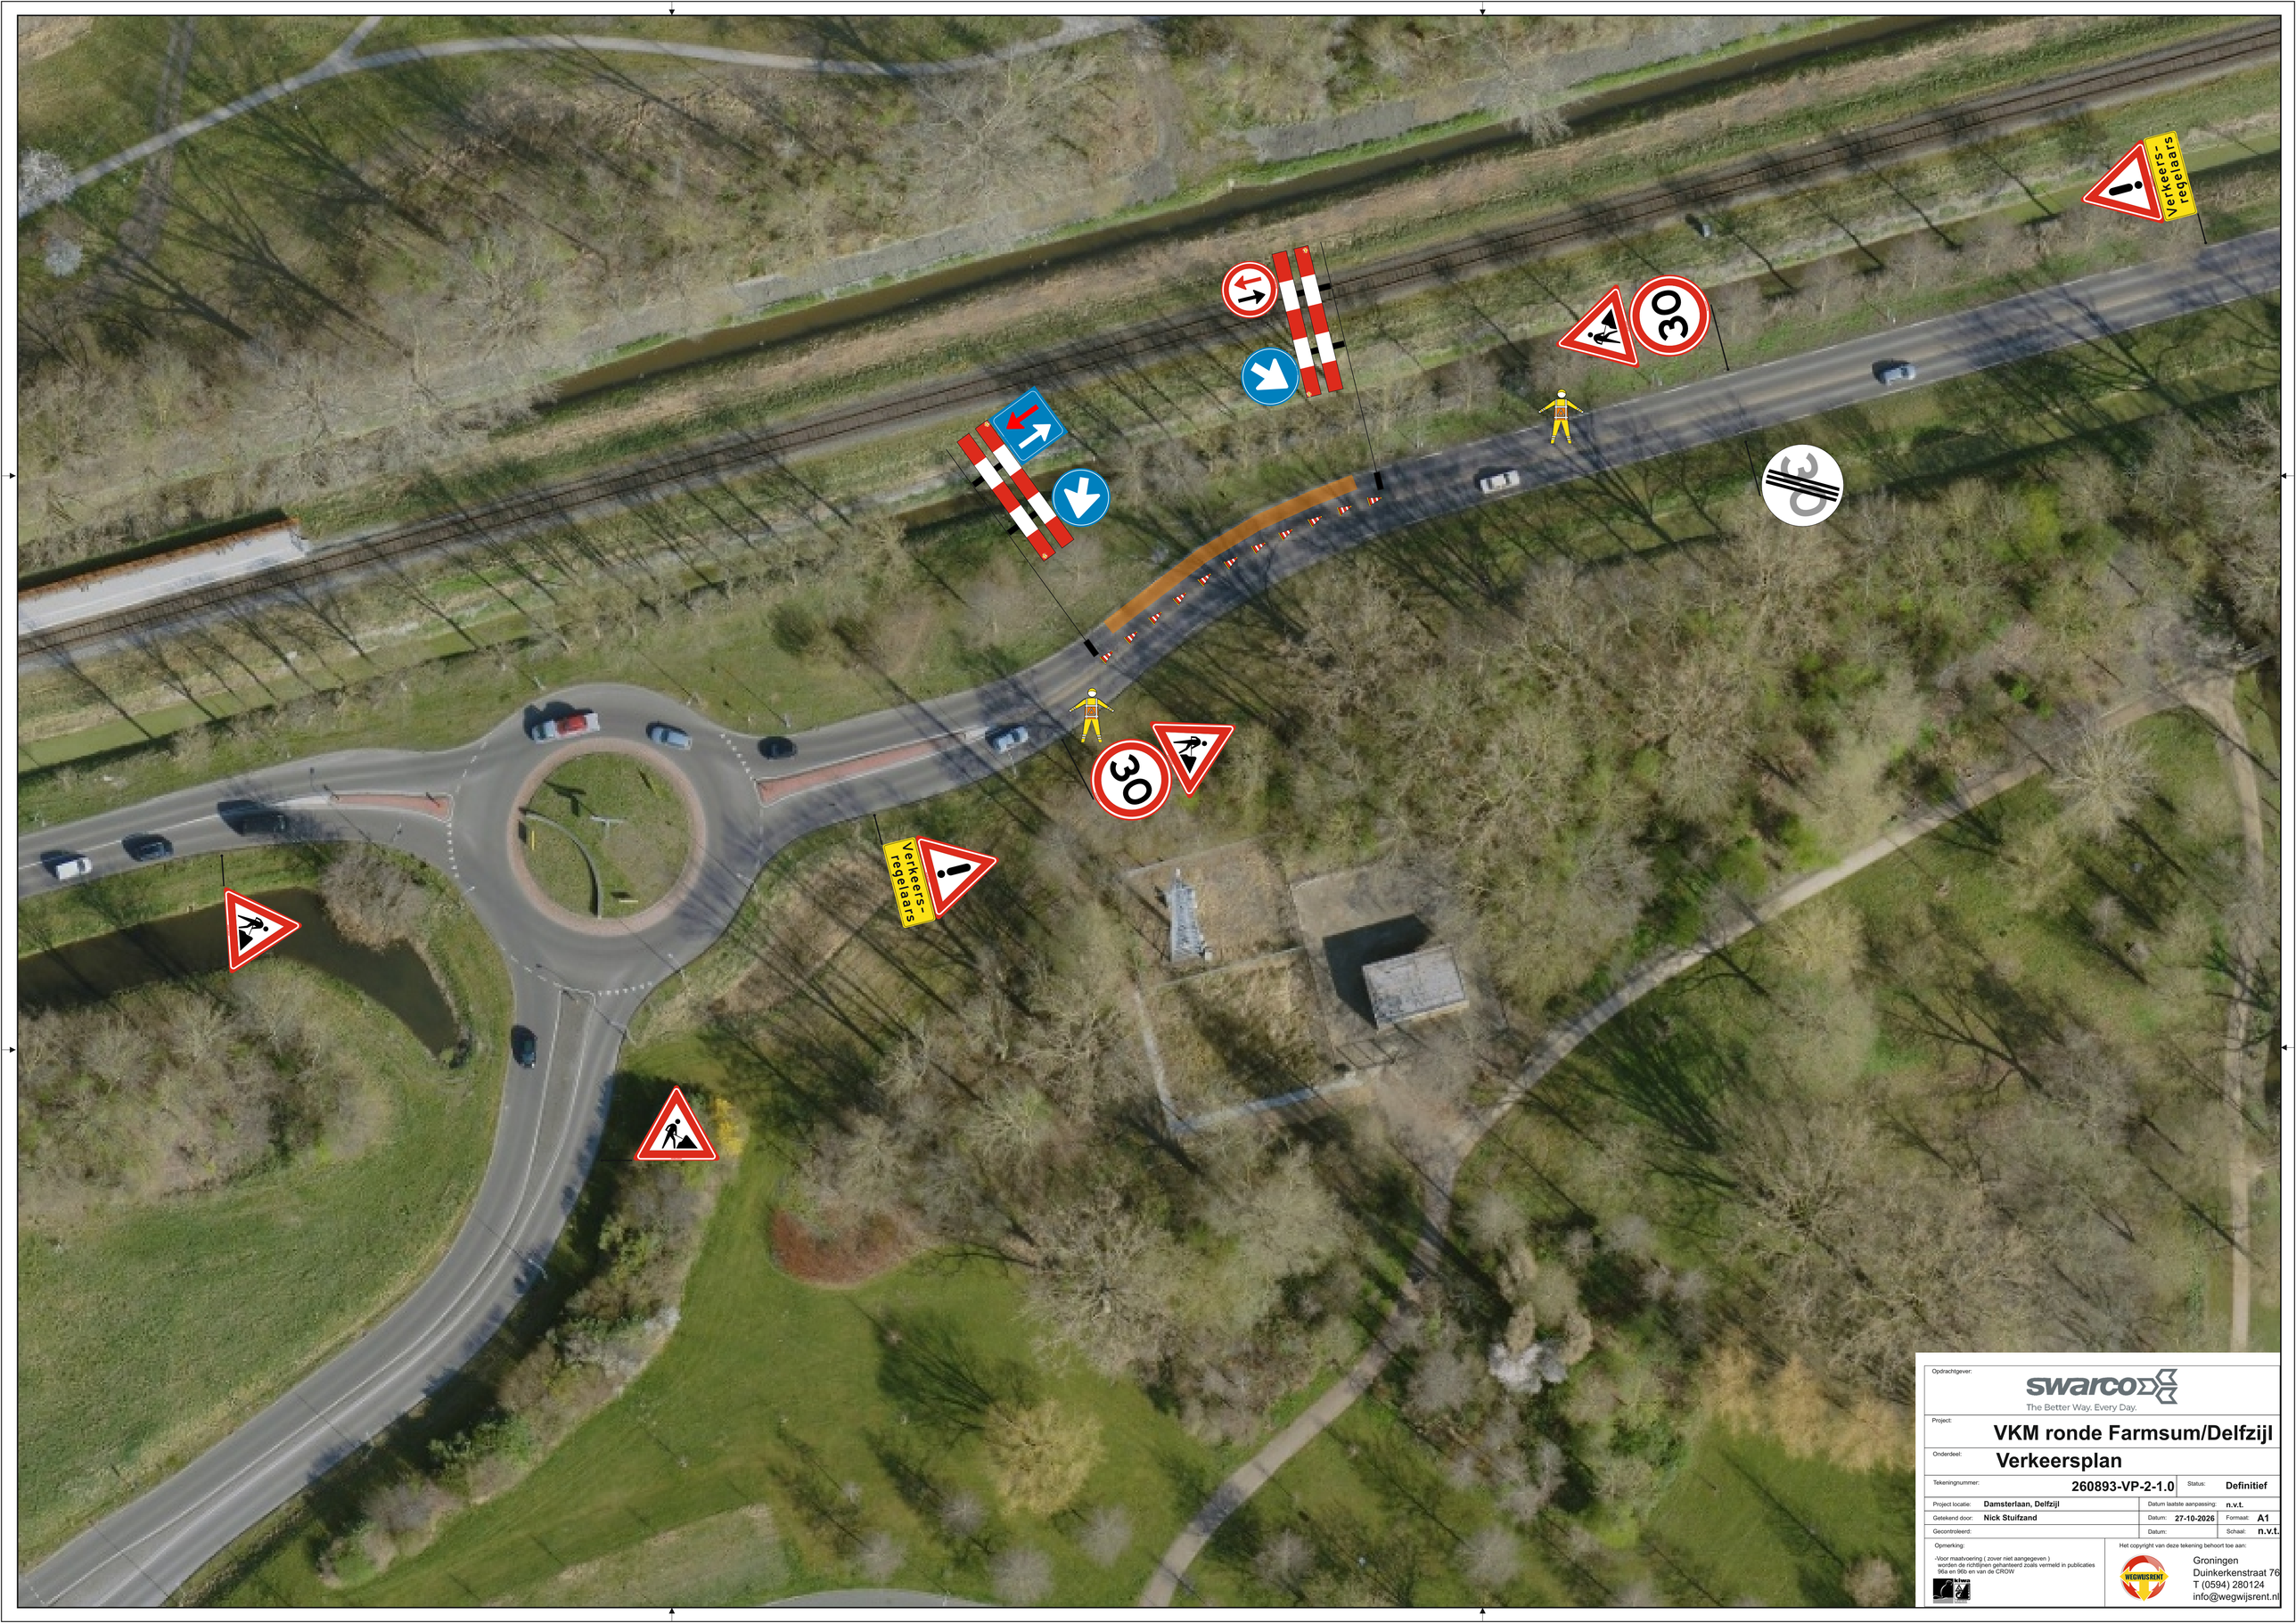


Opdrachtgever:

swarco
The Better Way. Every Day.

Project:

VKM ronde Farmsum/Delfzijl

Onderdeel:

Verkeersplan

Tekeningnummer:	260893-VP-2-1.0	Status:	Definitief
Project locatie:	Damsterlaan, Delfzijl	Datum laatste aanpassing:	n.v.t.
Getekend door:	Nick Stuifzand	Datum: 27-10-2026	Formaat: A1
Gecontroleerd:		Datum:	Schaal: n.v.t.

Opmerking:

-Voor maatvoering (zover niet aangegeven) worden de richtlijnen geharteerd zoals vermeld in publicaties 96a en 96b en van de CROW

Het copyright van deze tekening behoort toe aan:

WEGWIJSRENT
Groningen
Duinkerkenstraat 76
T (0594) 280124
info@wegwijsrent.nl