
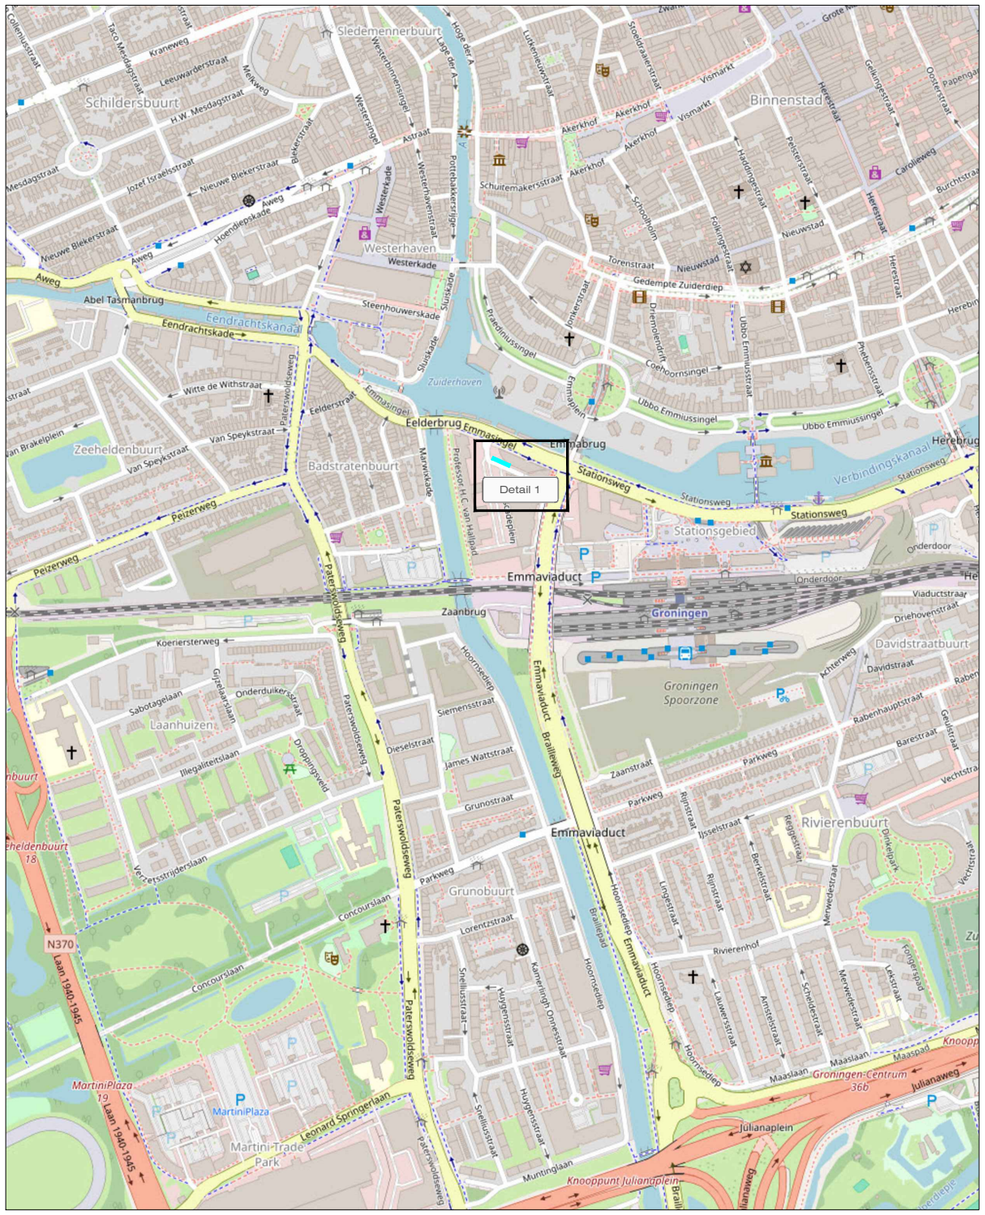


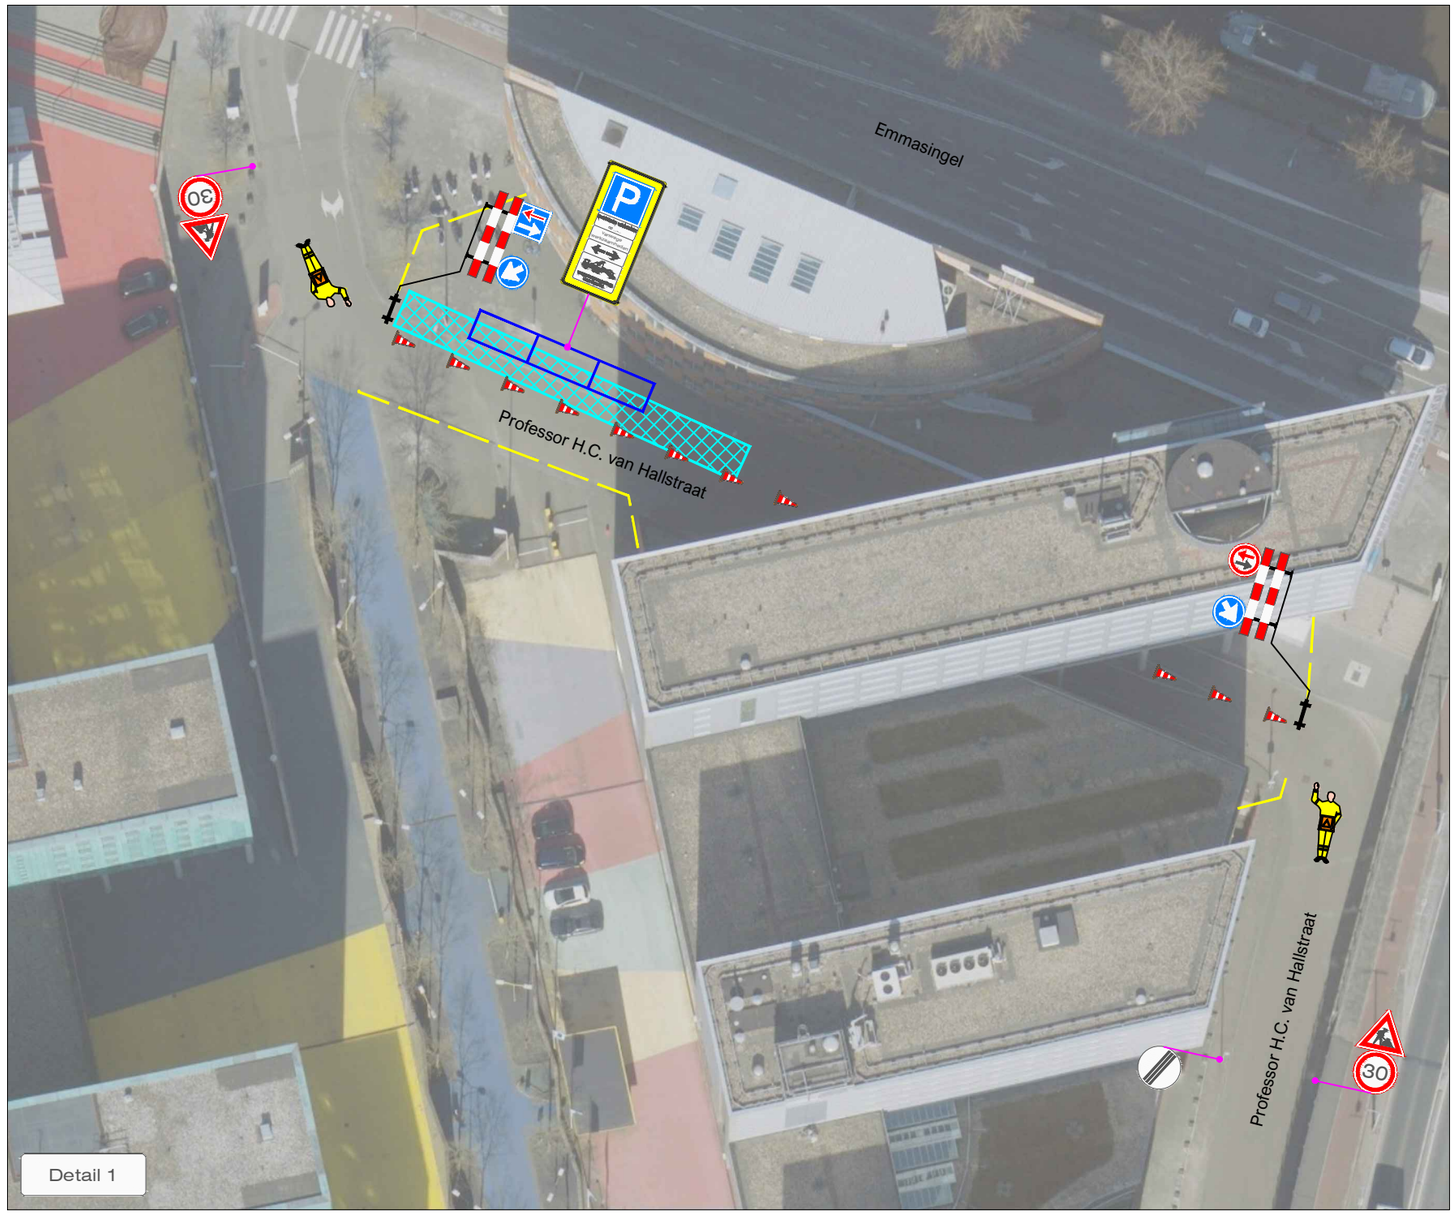

LEGENDA

- Werkruimte
- Dranghekken 62.5m
- Tijdelijk op te heffen parkeervakken
- Conflicterende bebording afplakken
- De exacte plaatsing van de bebording wordt op locatie bepaald

CHECKLIST

Verkeersregelaar(s) ☑	Tijdelijke verlichting ☐	Barrier ☐

OPDRACHTGEVER: BEEMAN BOUW & INFRA

PROJECT: **Cascadeplein, Groningen**

		DATUM:	PARAAF:
GET:	BKI	02-11-2026	
GEC:	CAL	03-11-2026	
GEW:	BKI	11-11-2026	
VRIJ:			

DEFINITIEF VERSIE: **C**

PROJECT NR: **B2634417** SCHAAL: **NVT**

TEKENING NR: **STN01** FORMAAT: **A3**

Vestiging Rijssen: Fahrenheitstraat 13, 7461 JA RIJSSEN
Vestiging Beilen: De Hanekampen 13, 9411 XN BEILEN
Vestiging Bunschoten: Ampèreweg 3, 3752 LR BUNSCHOTEN
Tel: +31 (0)548 82 09 90 info@savetrafficnederland.nl www.savetrafficnederland.nl

STN Save Traffic Nederland

Save Traffic Nederland

Advies, ontwerp en uitvoering tijdelijke verkeersmaatregelen

© OpenStreetMap-auteurs

KOMO® NCK.2026.BRL9101.2600005-