
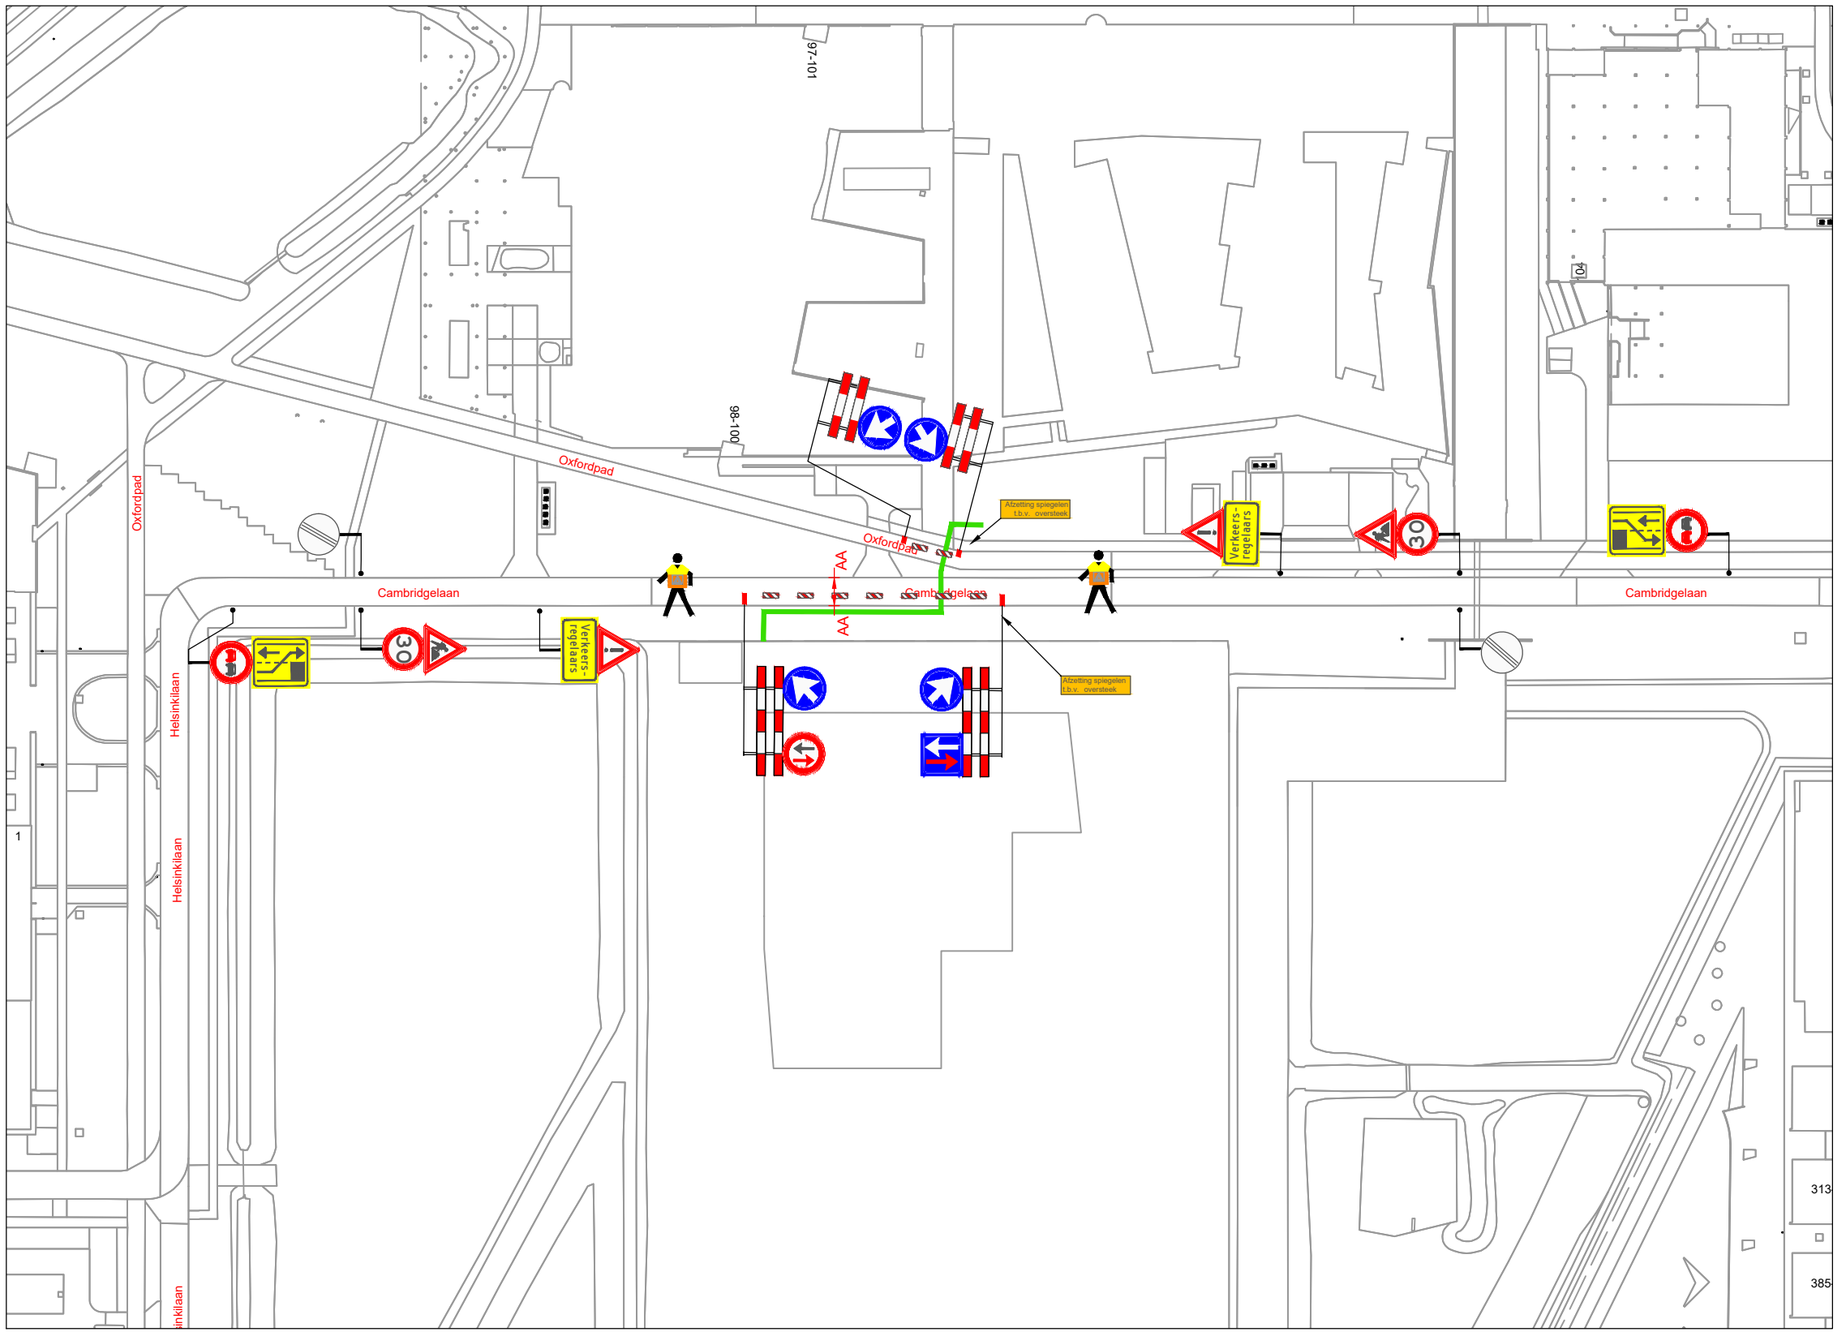



VERKLARING

- Werkvak
- Schrikhek
- Geleidebaken / Verkeerskegel 10x
- Verkeersregelaar

Dwarsdoorsnede A A

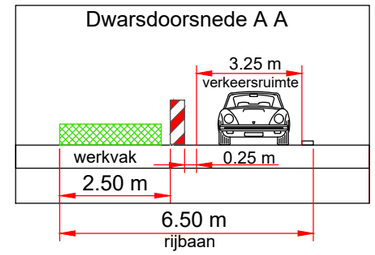

LOCATIE

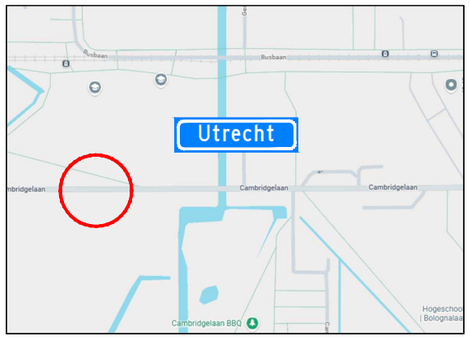

Project: Werkzaamheden Cambridgelaan 101 te Utrecht						Opdrachtgever: circet Nederland
Onderdeel: Afzetting t.b.v. civiele werkzaamheden						ZWAMBAG VERKEERSTECHNIEK Zwambag Verkeerstechniek Lakerveld 41 4128 LE Lexmond tel: 0347-443000 E-mail: info@zwambagverkeerstechniek.nl
	A	08-09-26		A. Mujic	A. Mujic	Project nummer:
Formaat: A3L / Schaal: n.v.t.	Wijziging	Datum	Omschrijving	Tekenaar	Controle	Tekening nummer: 26.009.479A01-A / Referentie opdrachtgever: 6221561

© Zwambag Verkeerstechniek Ontwerp en Advies