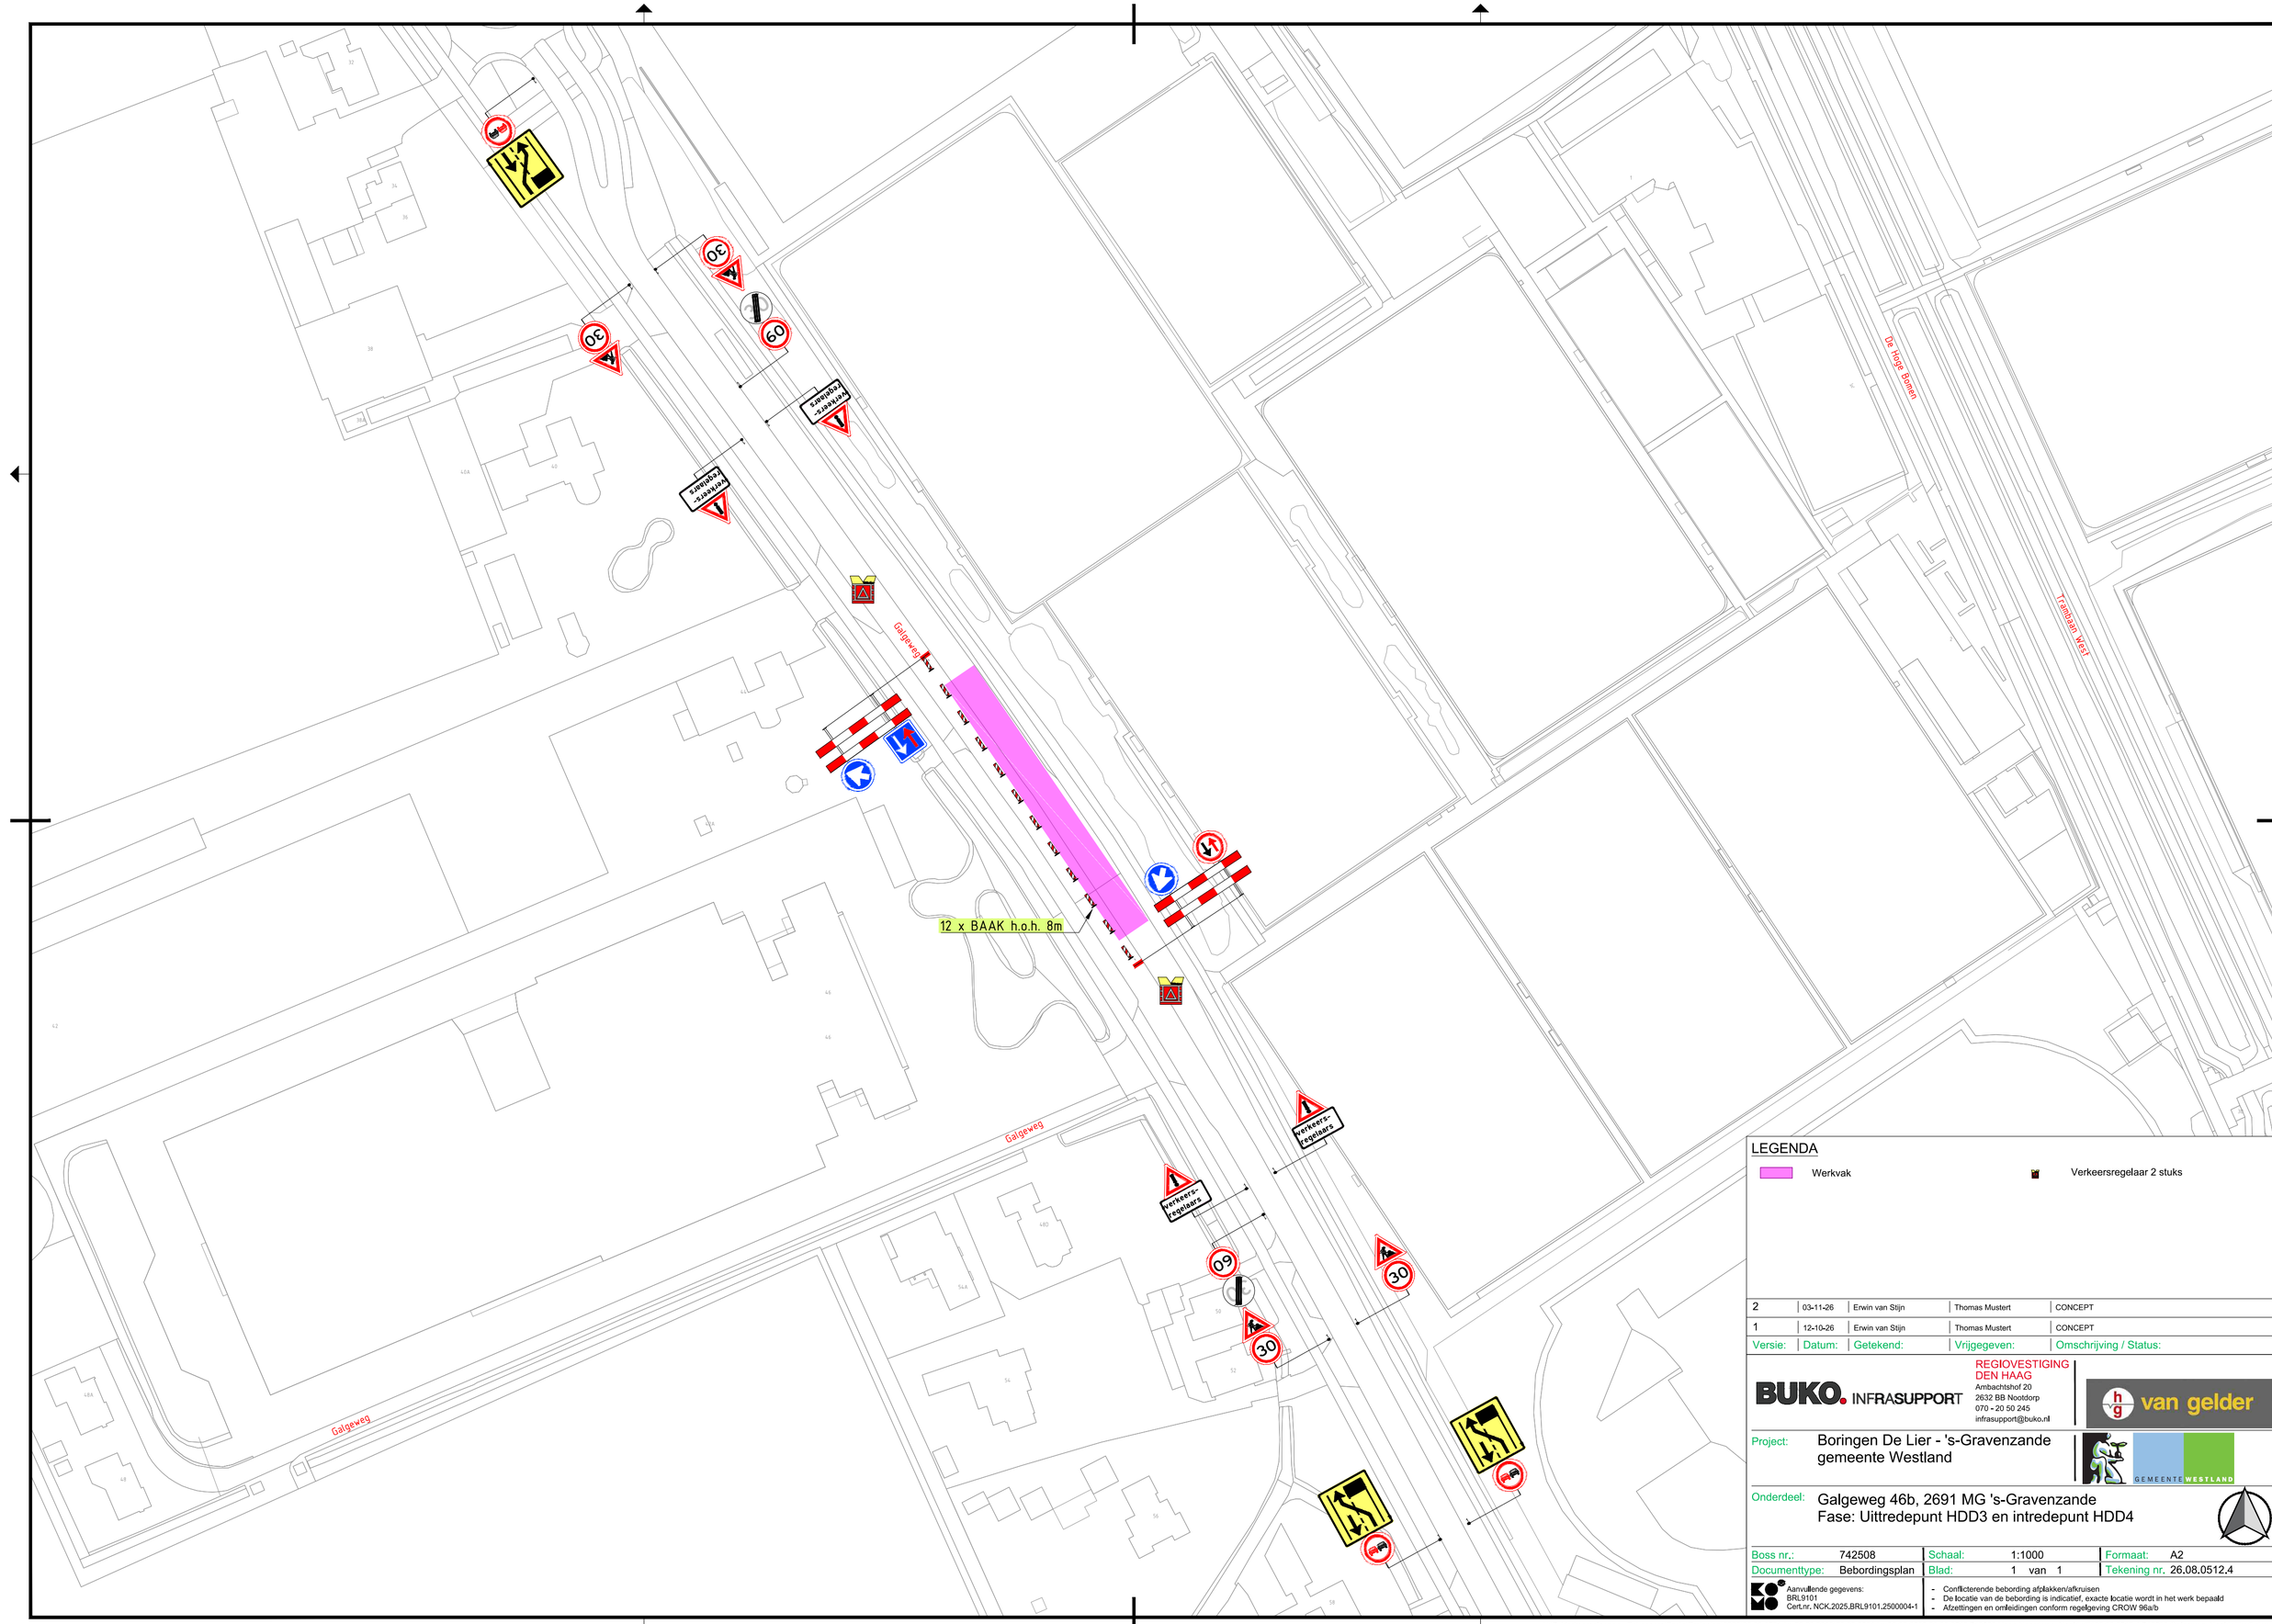


LEGENDA

Werkvak

Verkeersregelaar 2 stuks

Versie:	Datum:	Getekend:	Vrijgegeven:	Omschrijving / Status:
2	03-11-26	Erwin van Stijn	Thomas Mustert	CONCEPT
1	12-10-26	Erwin van Stijn	Thomas Mustert	CONCEPT

BUKO. INFRASUPPORT

REGIOVESTIGING DEN HAAG
Ambachtshof 20
2632 BB Nootdorp
070 - 20 50 245
infrasupport@buko.nl

van gelder

Project: Boringen De Lier - 's-Gravenzande gemeente Westland

GEMEENTE WESTLAND

Onderdeel: Galgeweg 46b, 2691 MG 's-Gravenzande
Fase: Uittredepunt HDD3 en intredepunt HDD4

Boss nr.:	742508	Schaal:	1:1000	Formaat:	A2
Documenttype:	Bebordingsplan	Blad:	1 van 1	Tekening nr.	26.08.0512.4

Aanvullende gegevens:
BRL9101
Cert.nr. NCK.2025.BRL9101.2500004-1

- Conflicterende bebording afplakken/afkruisen
- De locatie van de bebording is indicatief, exacte locatie wordt in het werk bepaald
- Afzettingen en omleidingen conform regelgeving CROW 96a/b

H:\7. Verkeersplannen - Tekenaars\Erwin\Projecten\2026\26.08.0501 tm 26.08.0600\26.08.0501 tm 26.08.0525\26.08.0512 742508 Hoge Noordweg, Naaldwijk\26.08.0512.4 742508 Galgeweg, Naaldwijk v2.dwg