


VERKLARING

- Werkvak
- Schrikhek
- Geleidebaken / Verkeerskegel
- Parkeerverbod
  twee weken van te voren plaatsen



LOCATIE

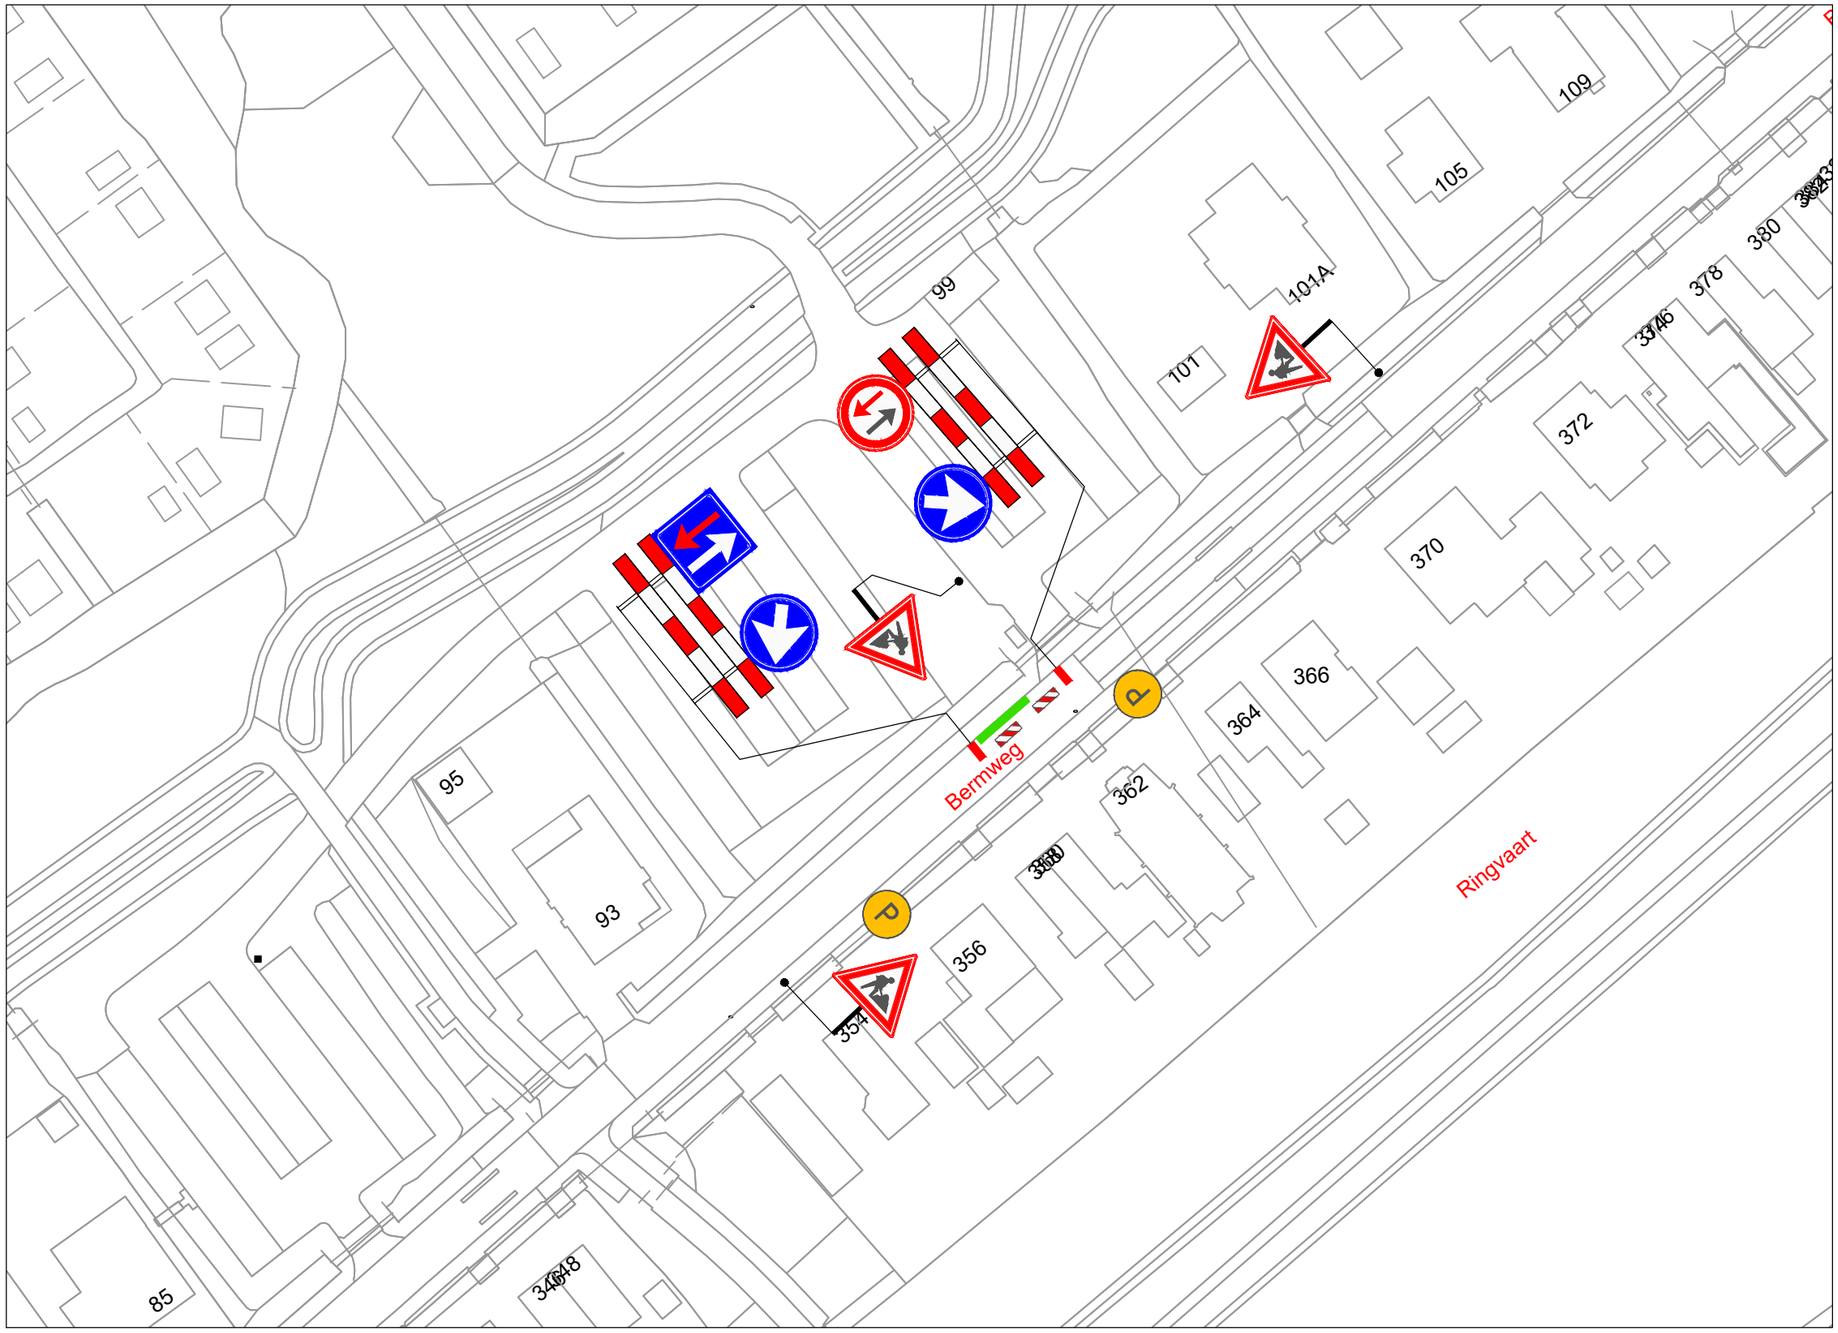

Project: Werkzaamheden Bermweg te Capelle aan den IJssel					Opdrachtgever: Hanab Connectivity Solutions
Onderdeel: Afzetting t.b.v. civiele werkzaamheden					Zwambag Verkeerstechniek Lakerveld 41 4128 LE Lexmond tel: 0347-443000 E-mail: info@zwambagverkeerstechniek.nl
	A	27-10-26		A. Mujic	A. Mujic
Formaat: A3L / Schaal: n.v.t.	Wijziging	Datum	Omschrijving	Tekenaar	Controle

Tekening nummer: 26.004.146A02-A

Project nummer:

Referentie opdrachtgever: S00826018052

© Zwambag Verkeerstechniek Ontwerp en Advies