
Locatie

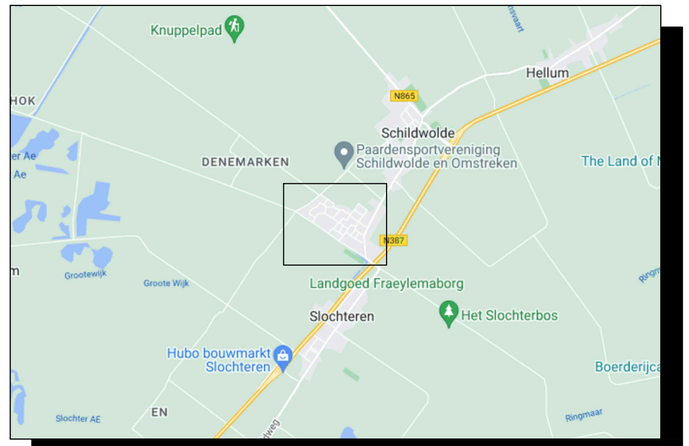

Opmerkingen

- Bij ernstige verkeershinder (afsluitingen e.d.)
  min. 2 weken voor aanvang werk infoborden plaatsen.
- Conflicterende bewegwijzering en bebording afplakken indien
  werkzaamheden langer dan 24h.
  (bij gebruik van tape mag het af te plakken bord niet beschadigd raken)
- Voor maatvoering (zover niet is aangegeven), maten hanteren zoals
  vermeld in de publicaties werk in uitvoering 96a en 96b van de CROW.

Legenda

RVV bord
reflectieklasse III

WIU, reflectieklasse III

werkvak

aantal	voorbeeld
3	rijbaan afgesloten van.. tot..
3	
1	
1	
3	
1	
1	
1	doorgaand verkeer afgesloten

3	
1	
6	

Opdrachtgever: gemeente Midden-Groningen

Project: **Reconstructie Slochteren-Noord**
Fase 3 Ganzedrift deel 1

Omschrijving: **Situatietekening verkeersmaatregelen afzettings/omleidingsplan**

BAM Infra Wegen
Vestiging: H.J. Nederhorststraat 1, 2801 SC Gouda
Postadres: Postbus 63, 2800 AB Gouda
Info: engineering.verkeerstechniek@bam.com
Internet: www.baminfra.nl info@baminfra.nl

Schaal: 1:1000	Opgesteld: Bemt, Tom van den	Paraaf:	Datum: 8-9-2026
Blad nummer: 1 van 1	Gecontroleerd:	Paraaf:	Datum:
Formaat: A2.L	Vrijgegeven:	Paraaf:	Datum:
Tekeningnummer: COP.01618.01.90/004			
Status: **DEFINITIEF VOOR UITVOERING**	Versie: A	Datum: 8 september 2026	

© copyright
Dit document is beschermd op grond van het auteursrecht. Niets uit deze uitgave mag worden verveelvoudigd, opgeslagen in een geautomatiseerd gegevensbestand, of openbaar gemaakt, in enige vorm of op enige wijze, hetzij elektronisch, mechanisch, door fotokopieën, opnamen of enige andere manier, zonder voorafgaande schriftelijke toestemming van de auteur.

C:\Users\tom.vanden.bemt\Royal BAM Group Nv\vkm - COP.01618 BAM Infra Diverse Werken Noord\COP.01618.01.90 - Reconstructie Slochteren-Noord CS\04. Werktekeningen\COP.01618.01.90_004_A.dwg