
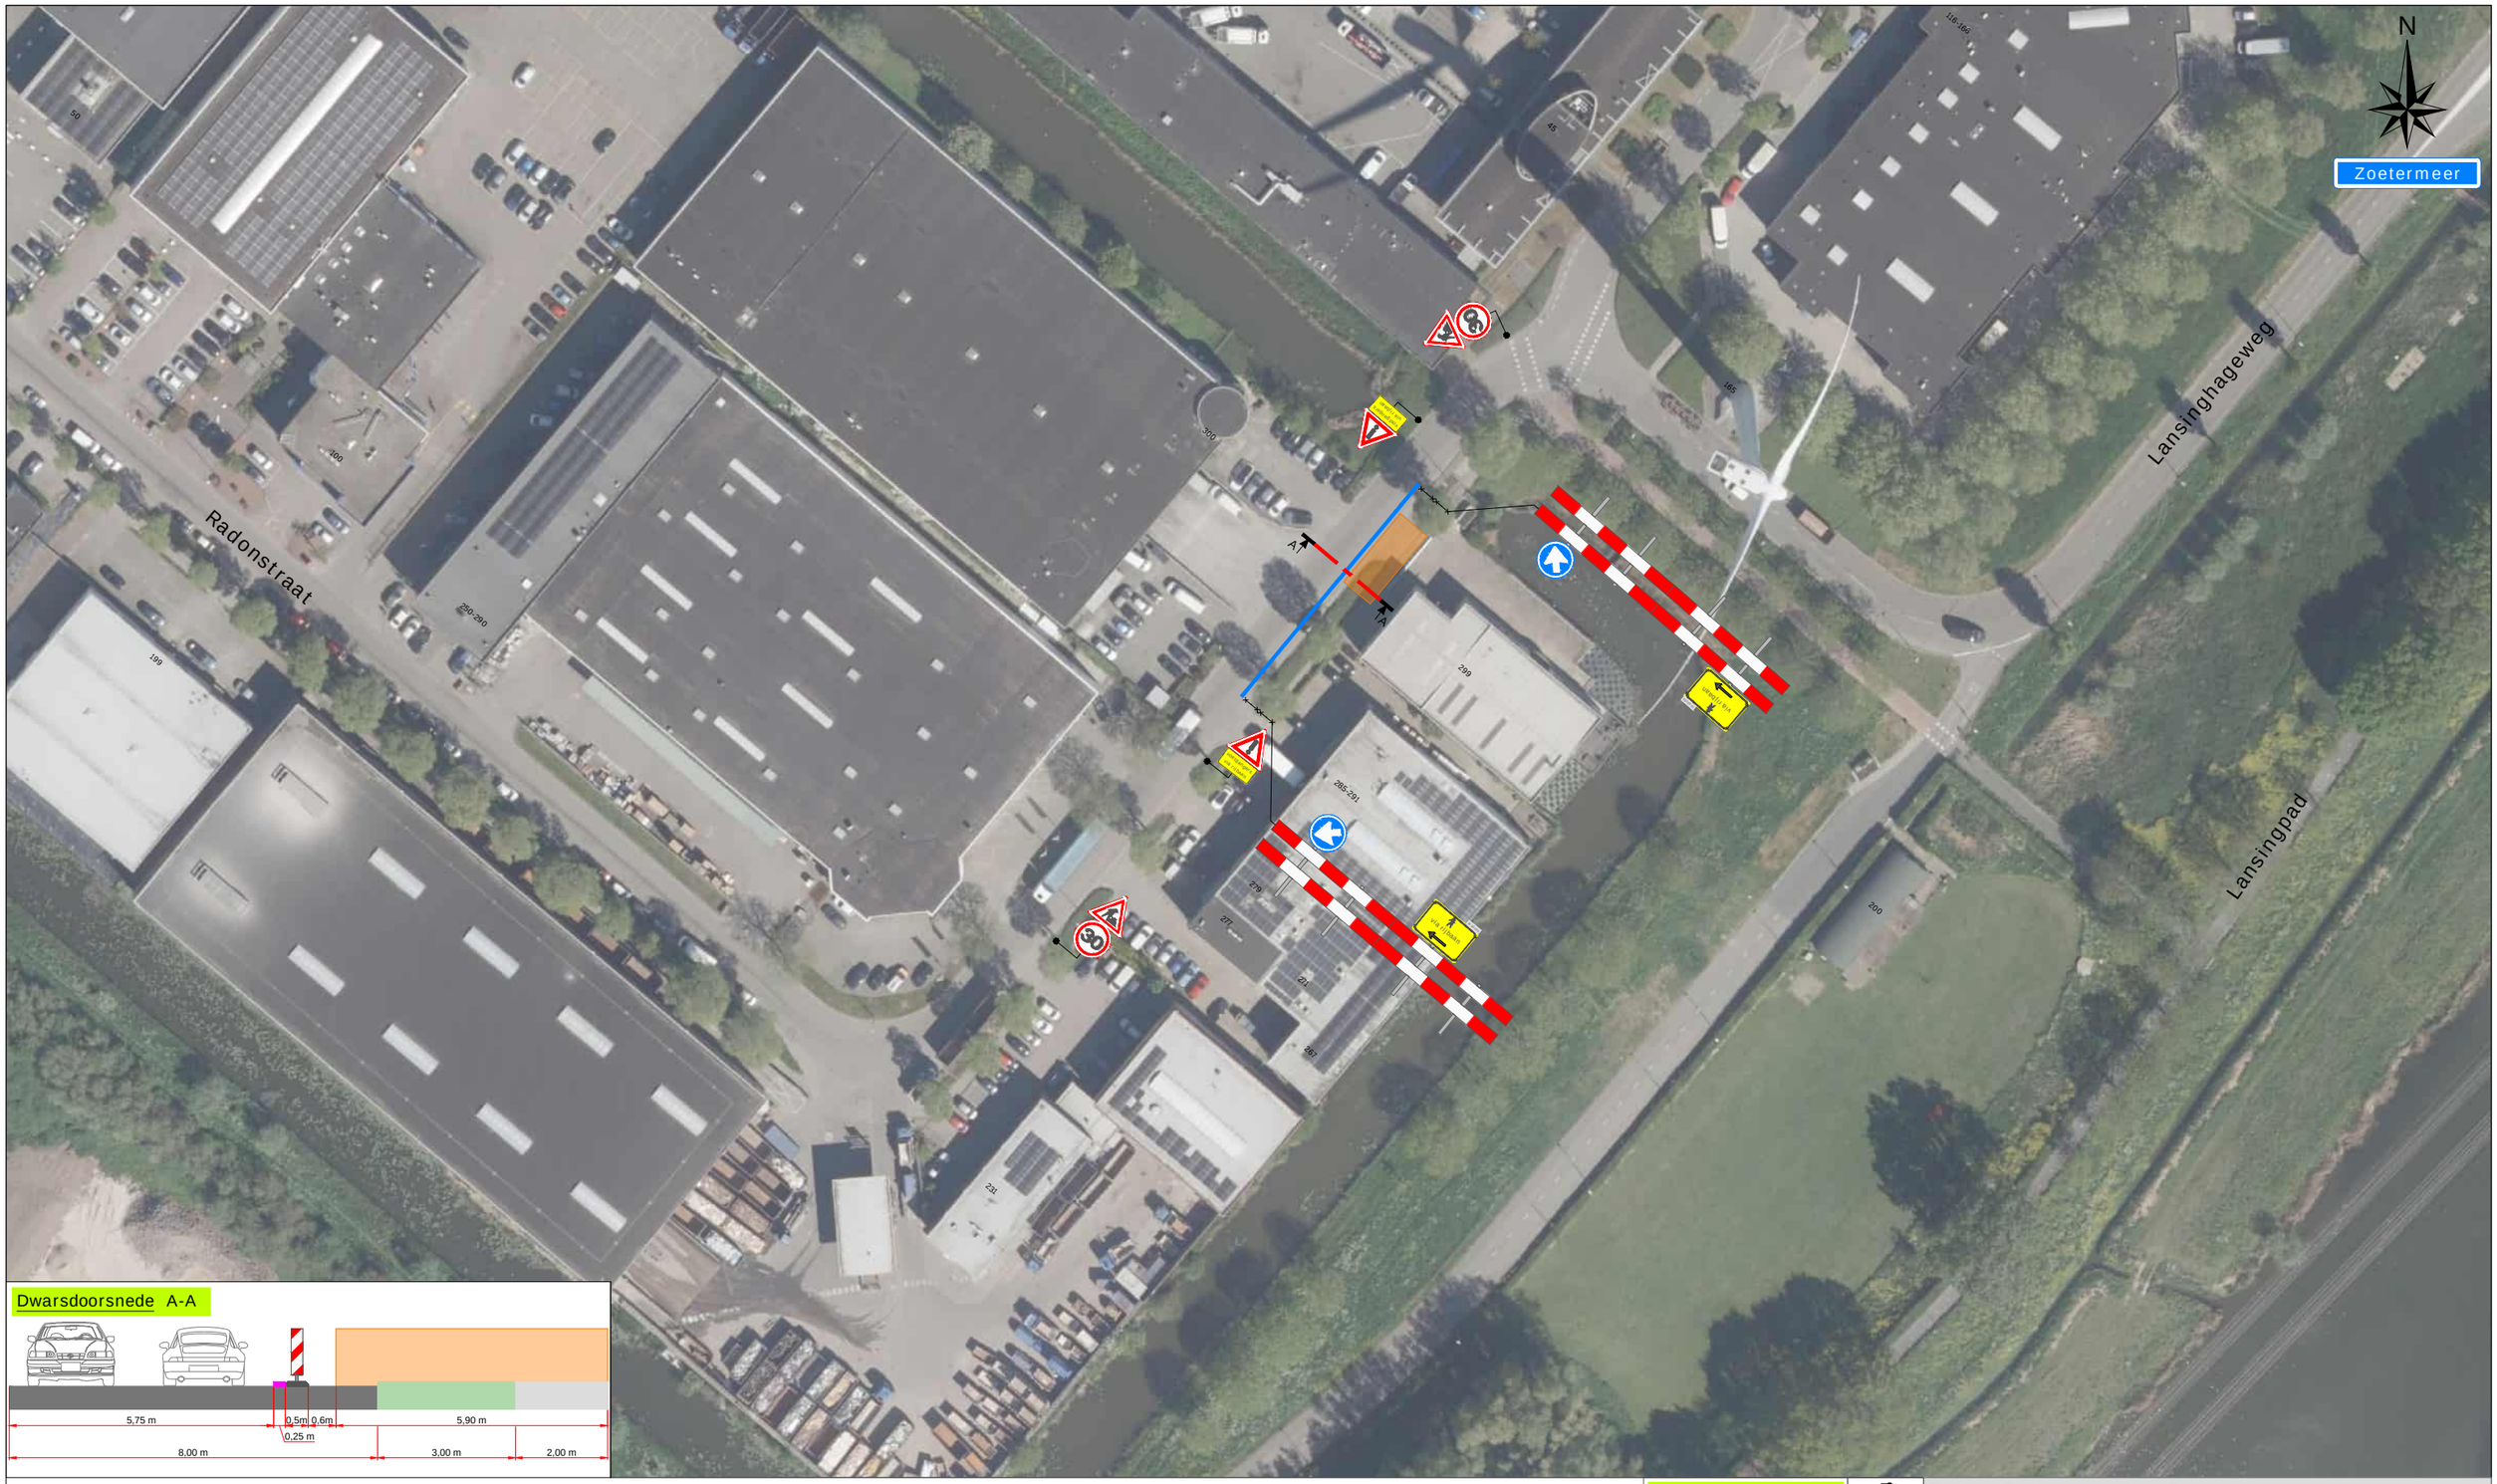


Legenda

- Werkruimte
- Bakens (ca. 45 m)

Werkvakindeling ETW

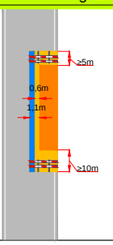

Project: Radonstraat 299 te Zoetermeer

Tekeningnummer: 126-04138-01

Ref.nr.: n.t.b.

Opdrachtgever:

Onderdeel: Verkeersmaatregel

Aard werkzaamheden: Kabels & Leidingen

Werkvoorbereider	: M. Yazghi		
Getekend	: R. Wassenaar		Datum : 22-09-2026
Gecontroleerd	: M. Visser		Datum : 22-09-2026
Status: ■ Concept ☐ Definitief	Schaal: n.v.t.	Formaat: A3	www.versluysgroep.nl

Plaatsing conform CROW 96a en 96b - Conflicterende bebording / bewegwijzering afdekken

K54368