


Detail 1

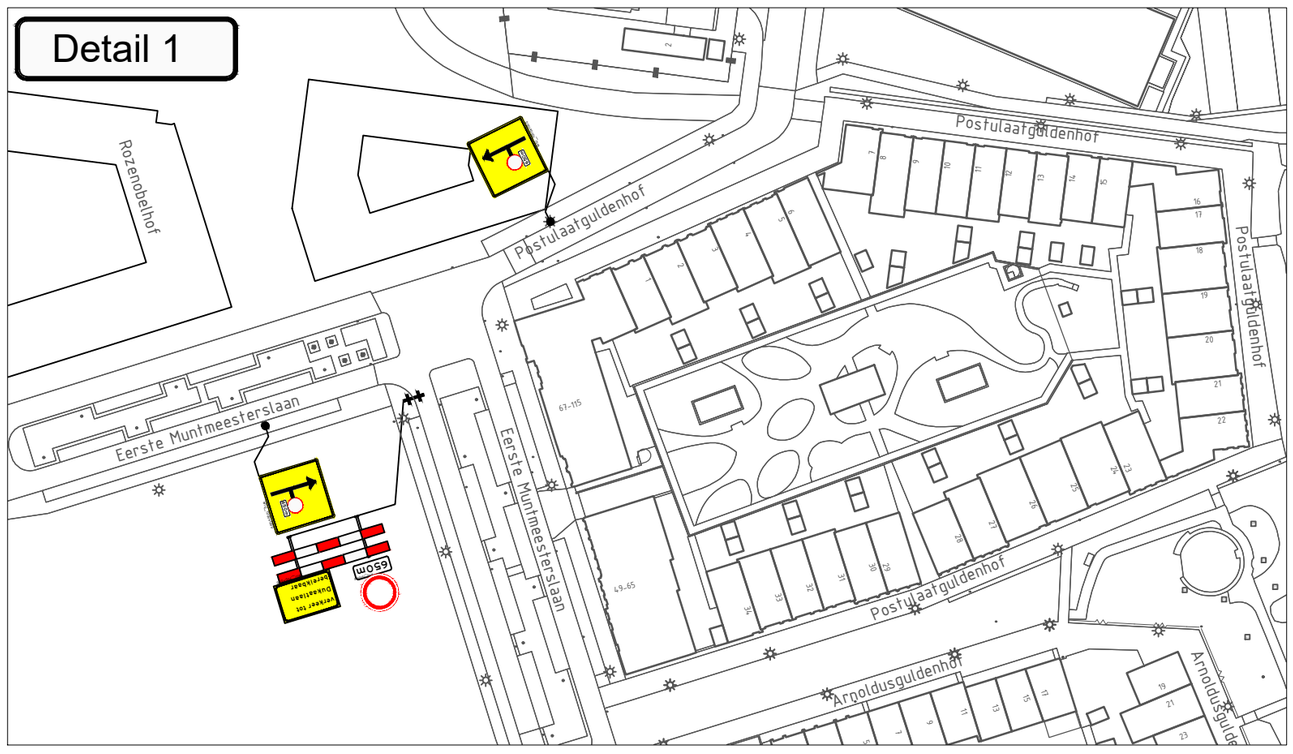

Detail 2

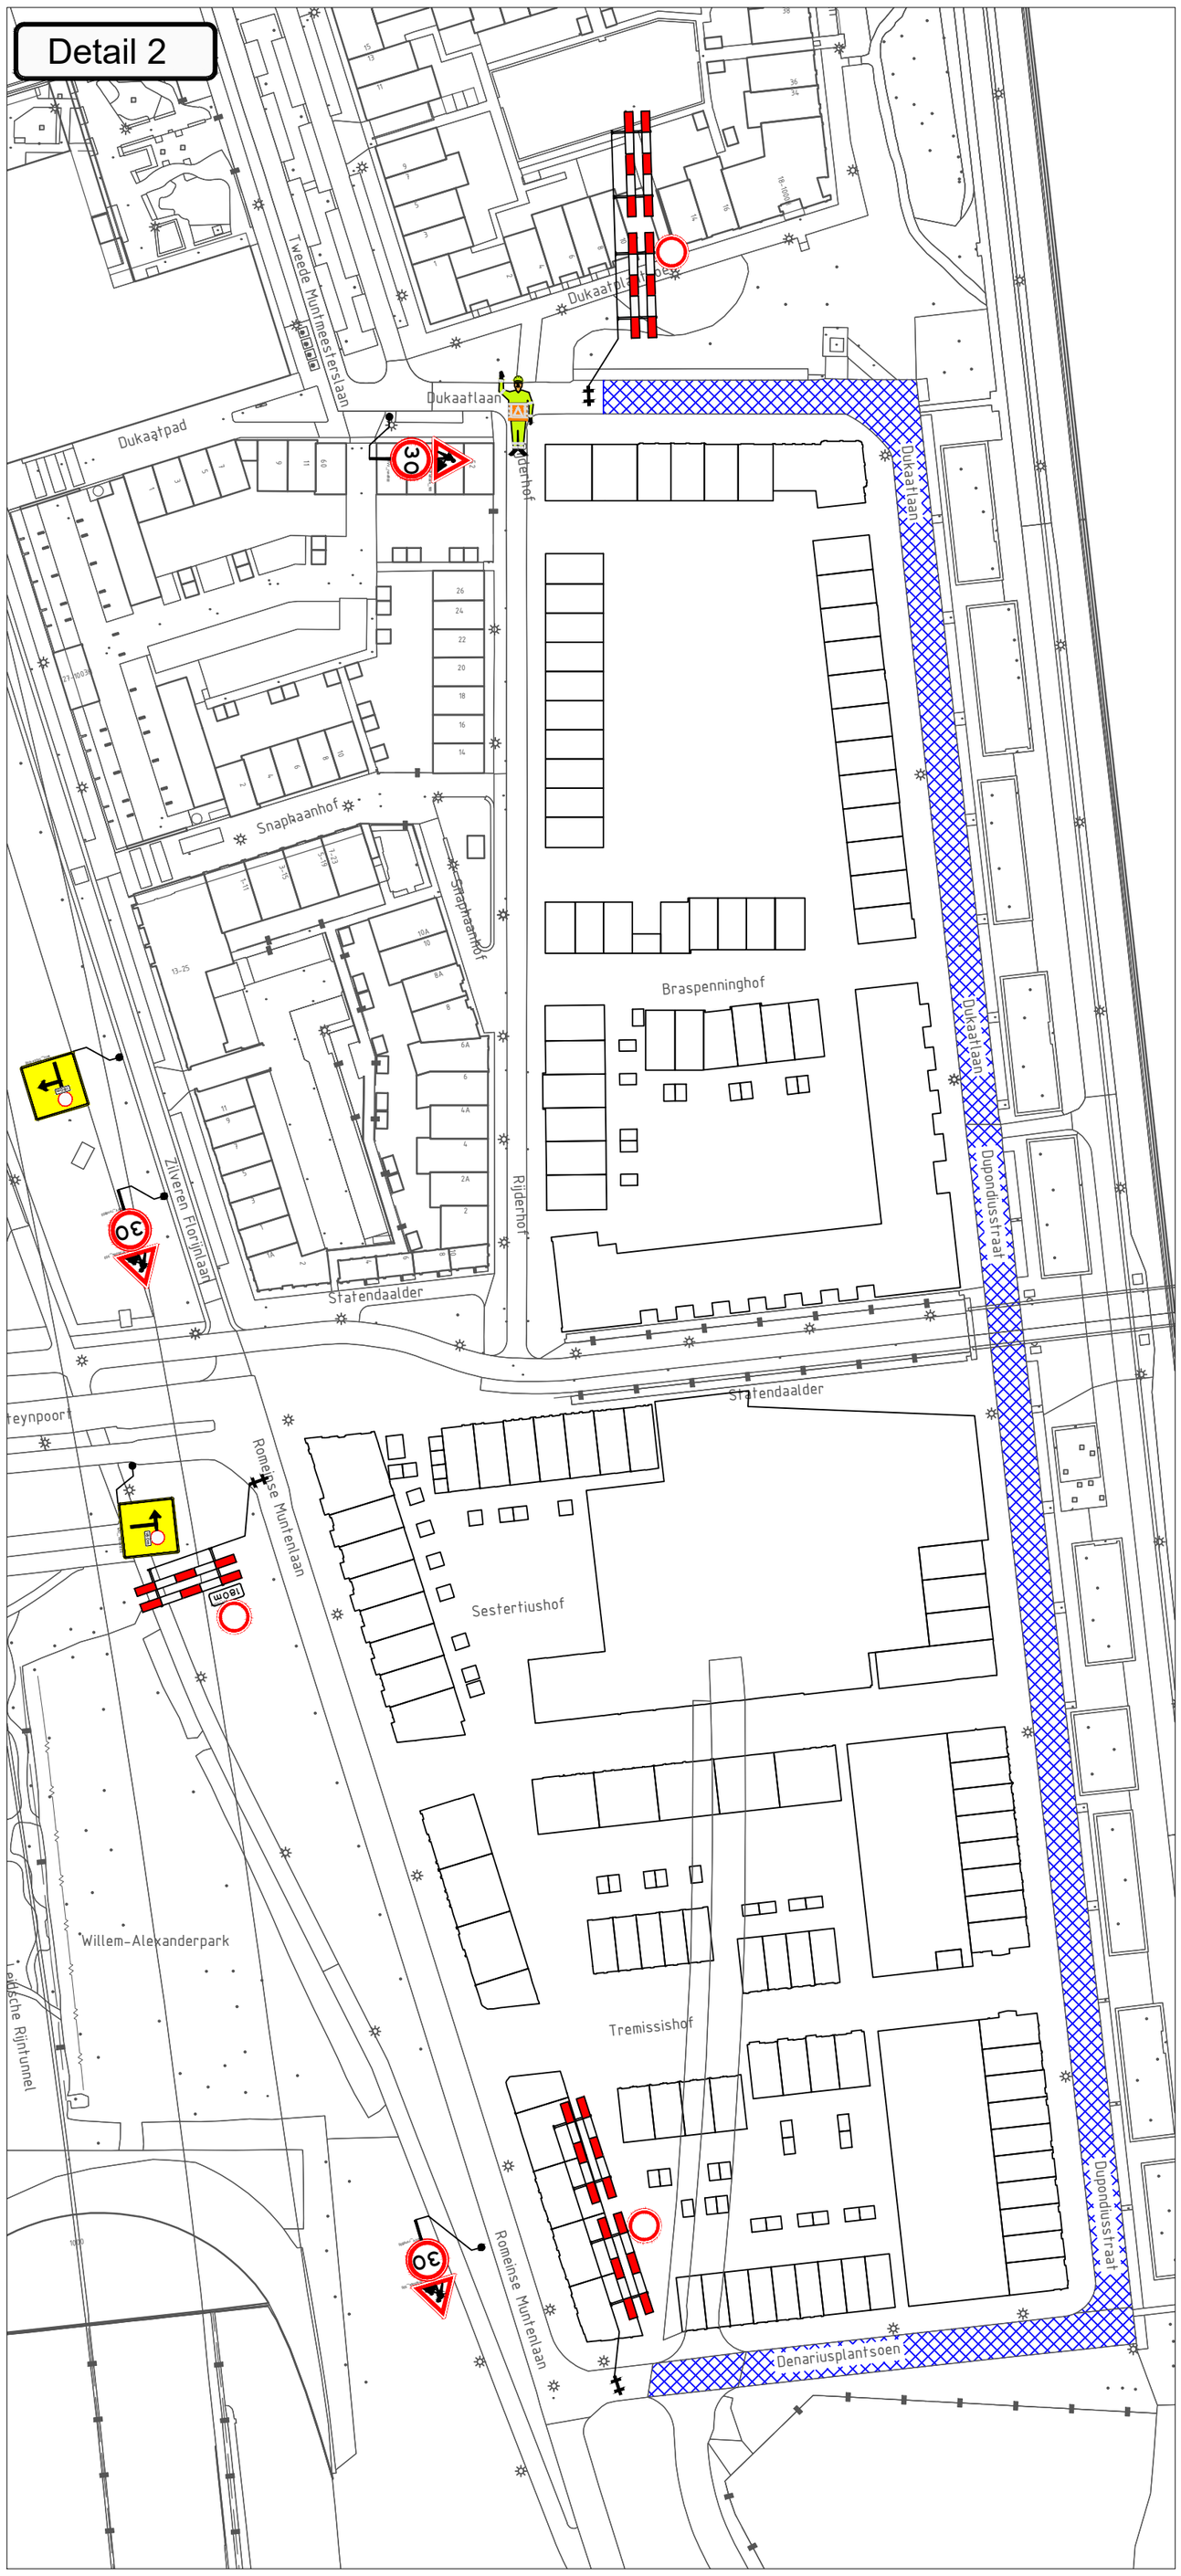

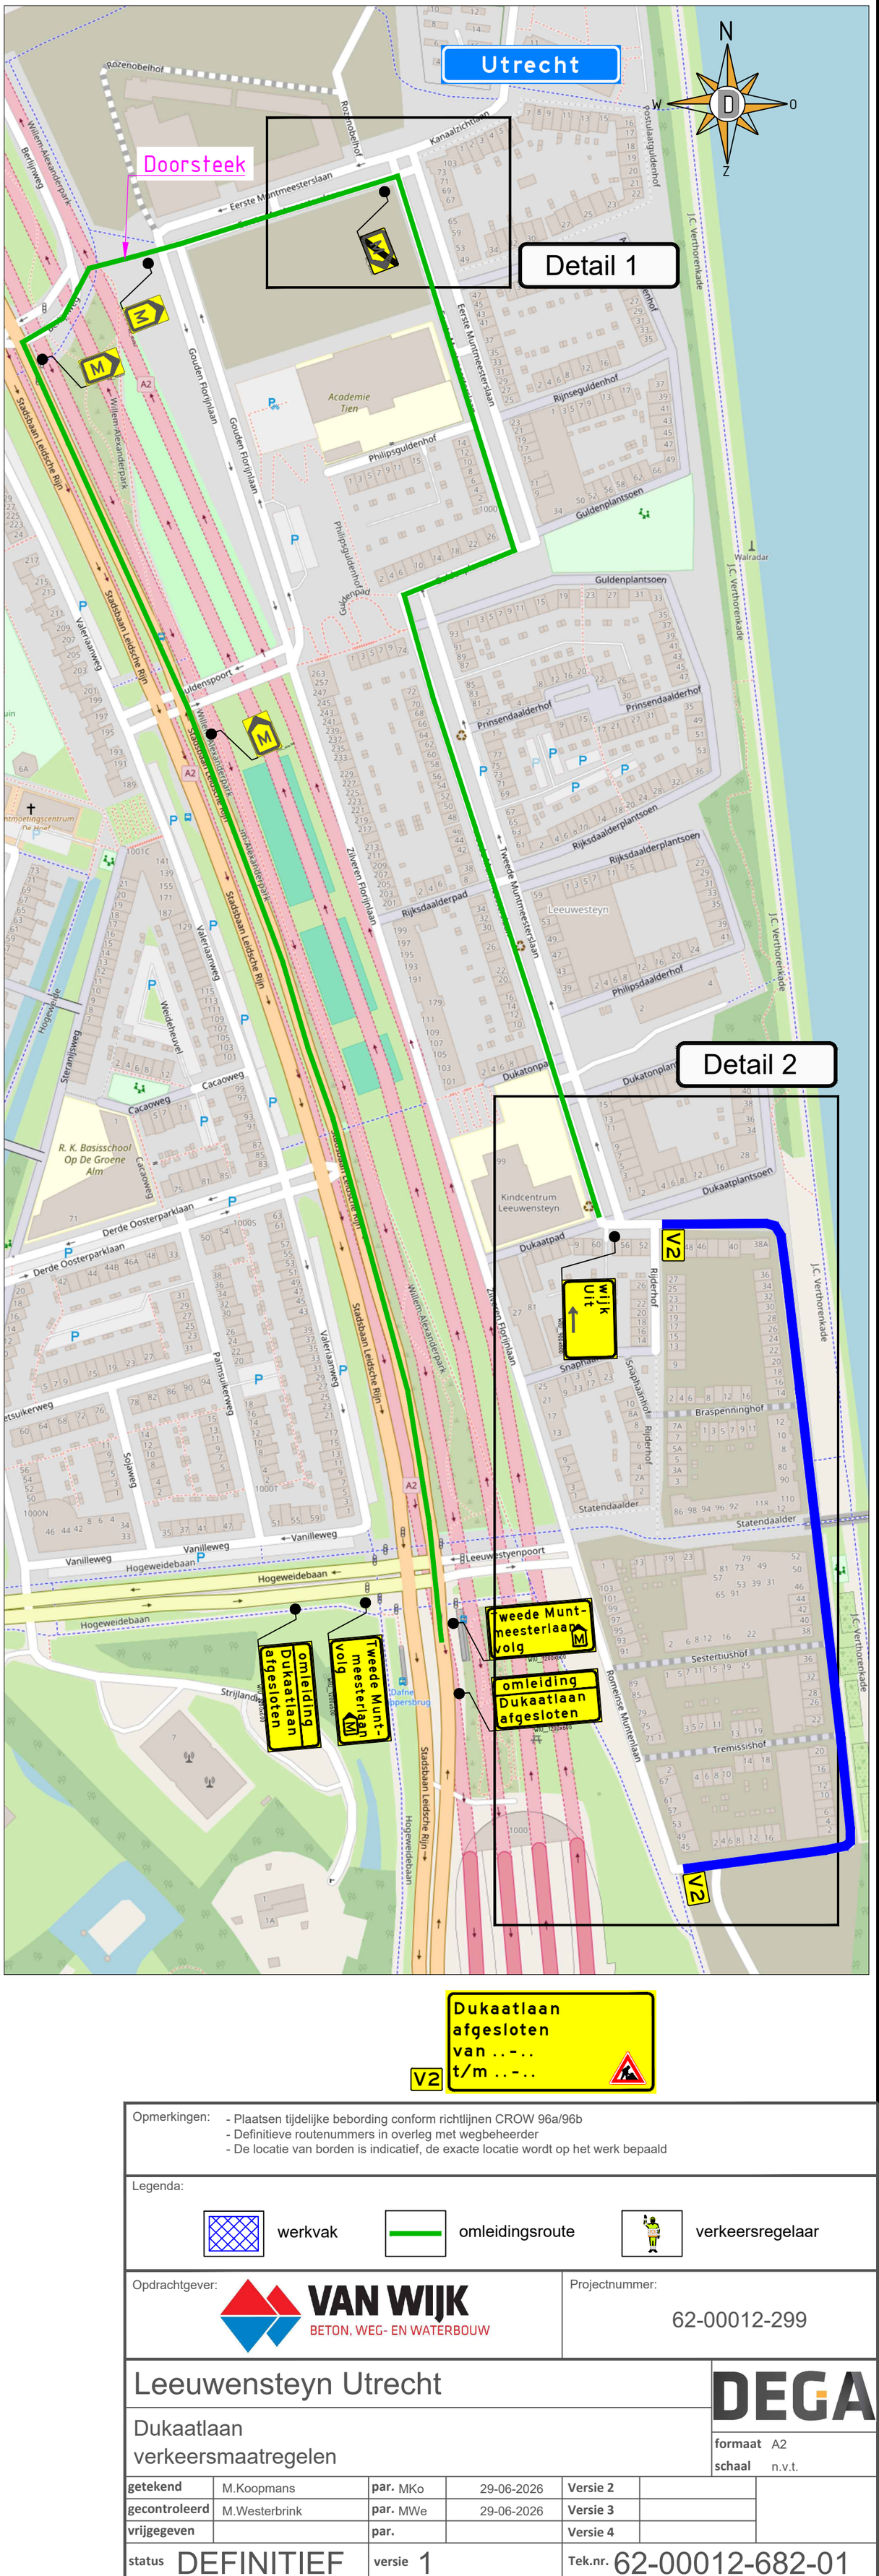

Opmerkingen:
- Plaatsen tijdelijke bebording conform richtlijnen CROW 96a/96b
- Definitieve routenummers in overleg met wegbeheerder
- De locatie van borden is indicatief, de exacte locatie wordt op het werk bepaald

Legenda:

werkvak | omleidingsroute | verkeersregelaar

Opdrachtgever: VAN WIJK BETON, WEG- EN WATERBOUW

Projectnummer: 62-00012-299

Leeuwensteyn Utrecht

Dukaatlaan verkeersmaatregelen

DEGA

formaat A2
schaal n.v.t.

getekend	M.Koopmans	par. MKo	29-06-2026	Versie 2	
gecontroleerd	M.Westerbrink	par. MWe	29-06-2026	Versie 3	
vrijgegeven		par.		Versie 4	

status DEFINITIEF | versie 1 | Tek.nr. 62-00012-682-01