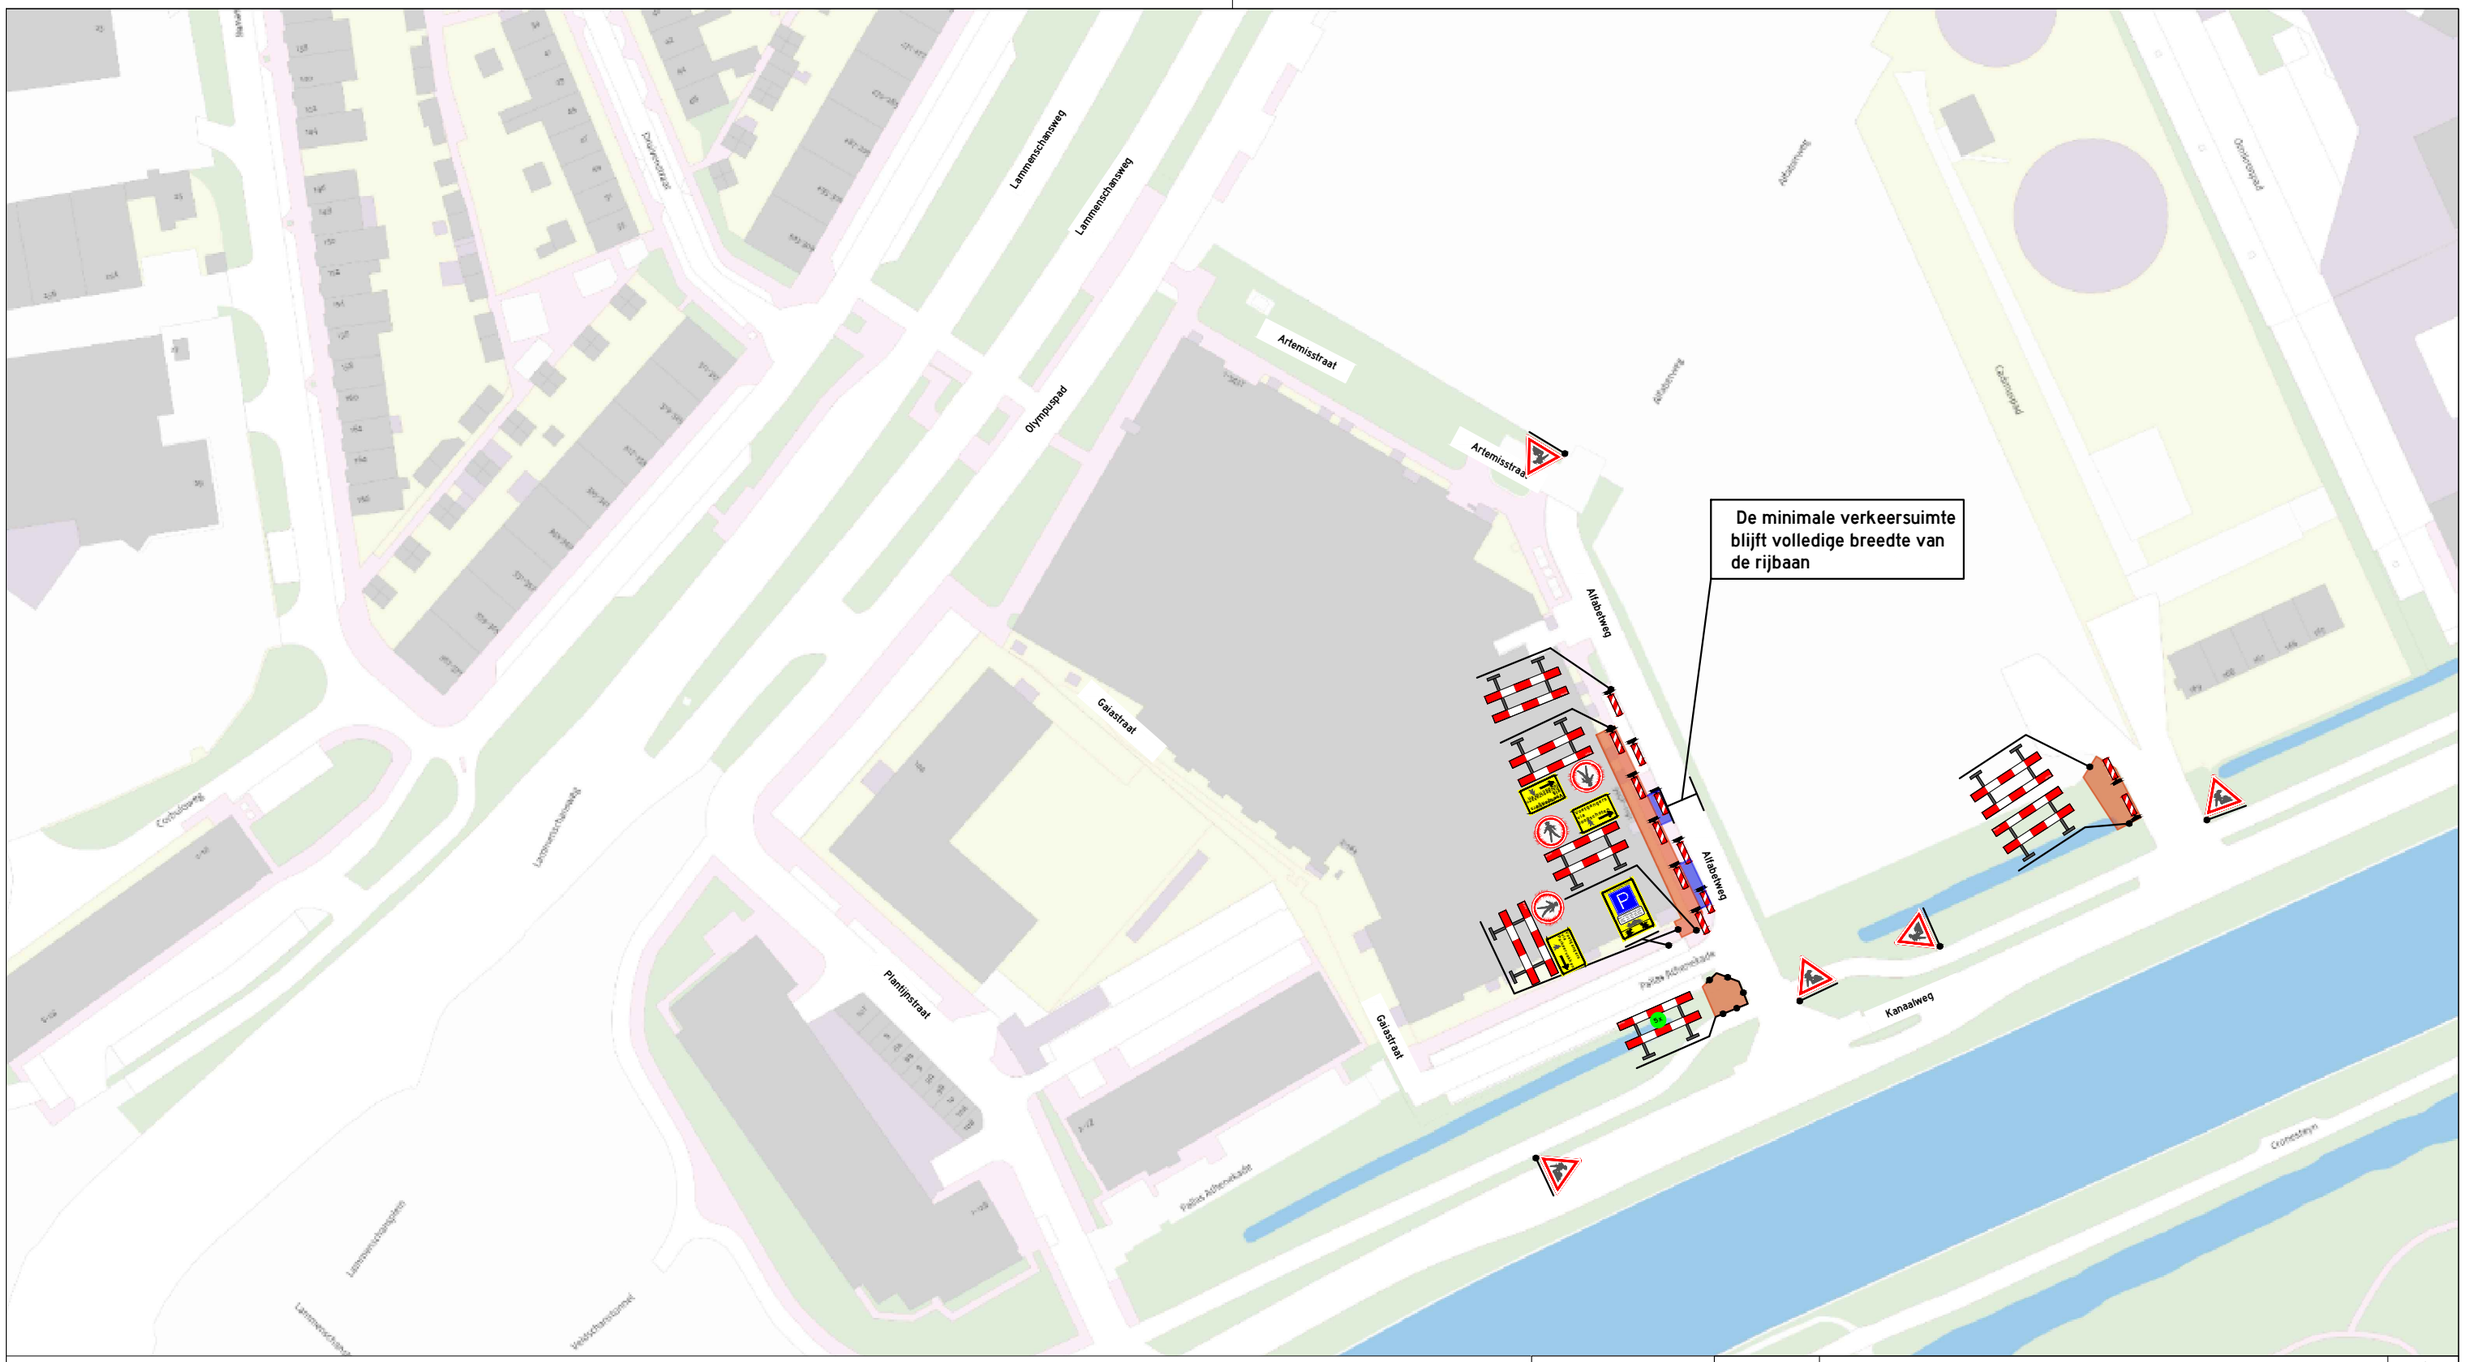

Legenda:

- Werkvak
- Loopschoten

De bordenlocatie is indicatief. De precieze positie wordt tijdens het werk vastgesteld.

Tijdelijk afplakken of afdekken van tegenstrijdige bewegwijzering en verkeersborden.

Project:	**Lammeschansweg - Artemisstraat Leiden**			
Betreft:	Kabels en leidingen Fase 4			
Tekeningnr.:	261-010-006-4	Status: Voorlopig	Versie: 2	Formaat: A3
Getekend:	I. Zabotin	Datum: 17-09-2026		
Gecontroleerd:	D. Horak	Datum: 17-09-2026		
Opdrachtgever:	Euronet			

Euronet

W. van den Heuvel

Uw partner in verkeersvoorzieningen