
Utrecht

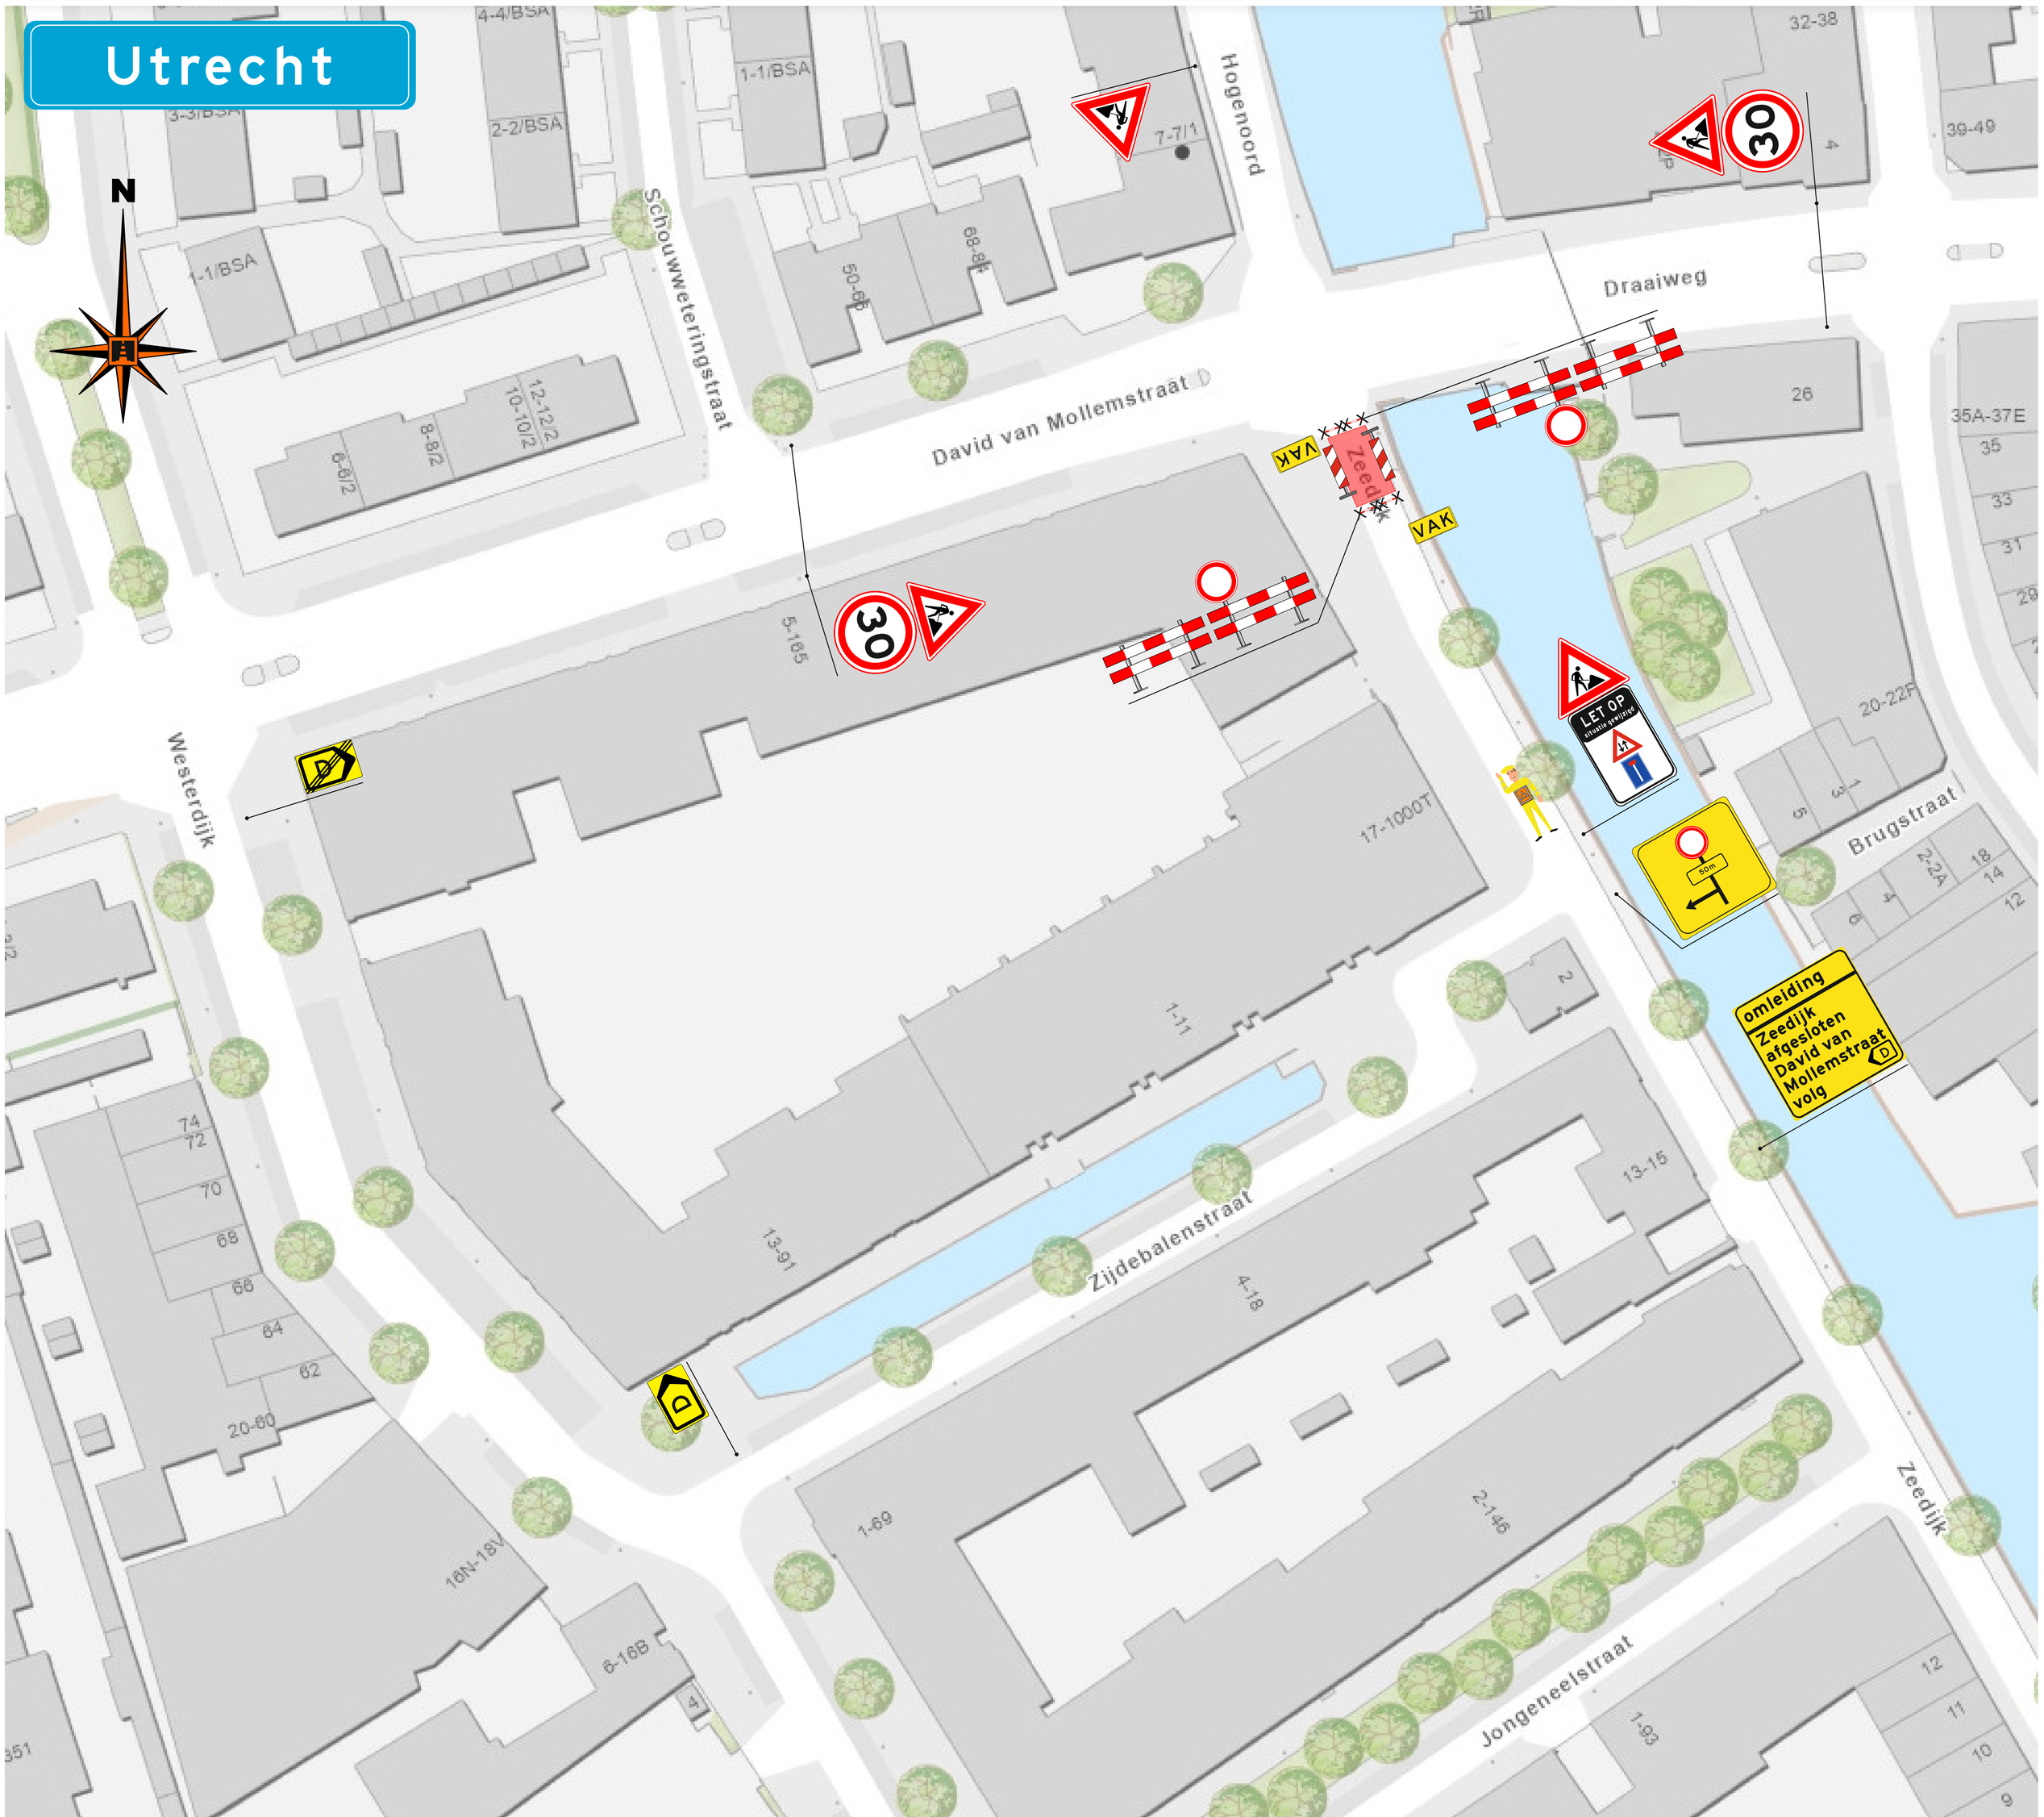

VAK

Wegvak afgesloten van xx-xx-26 07h t/m xx-xx-26 17h

Legenda

- Werkruimte
- Te plaatsen tekstbord
- Verkeersregelaar
- Te plaatsen verkeersmaatregelen

- Vooraankondigingen plaatsen een week voorafgaande aan de werkzaamheden
- Locatie bebording is indicatief. Plaatsing conform CROW 96b
- Aanwezige verkeersmaatregelen worden afgeplakt indien in conflict met TVM

DE BRUIN GROEP
VERKEERSSERVICE
VERKEERSREGELAARS

Zwanenburgerdijk 22-D
2141 BM Vijfhuizen
085 - 081 75 20
info@debruingroep.nl

Asset Management
een Griekspoor - TEYLER samenwerking

kiwa gecertificeerd
BRL 9101
TIJDELIJKE VERKEERMAATREGELEN

Werkomschrijving :	Werkzaamheden camera's				
Werklocatie:	David van Mollemstraat 161 Utrecht				
Tekeningnr.:	BAKA 20260907			versie:	01
Projectnummer:	35-26014			fase:	-
Projectnaam:					
Objectcode:		doc.status:	Concept		
opgesteld :	Leon Chaves Rainha	par.	d.d. 04-05-2026	blad/bladen	1/1
gecontroleerd:	Wesley van der Wal	par.	d.d. 04-05-2026	formaat	A3
vrijgegeven:		par.	d.d.	schaal	n.v.t.