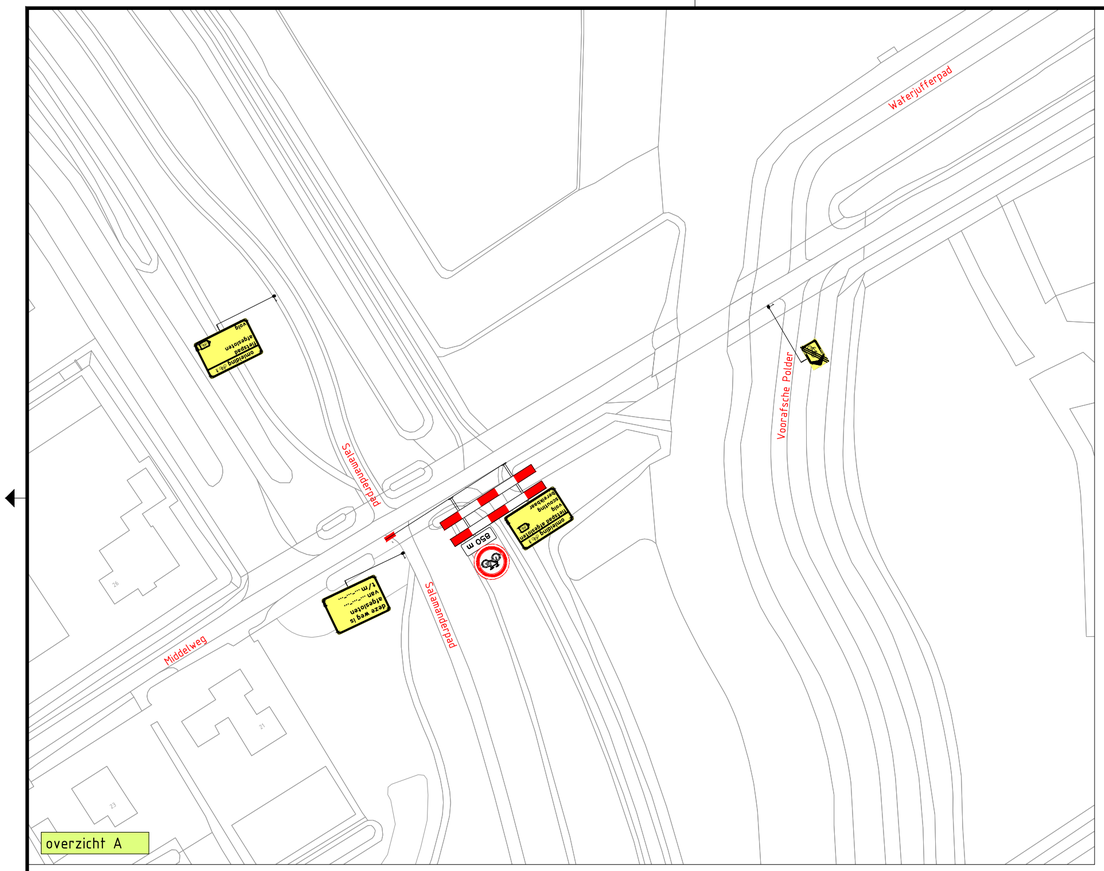
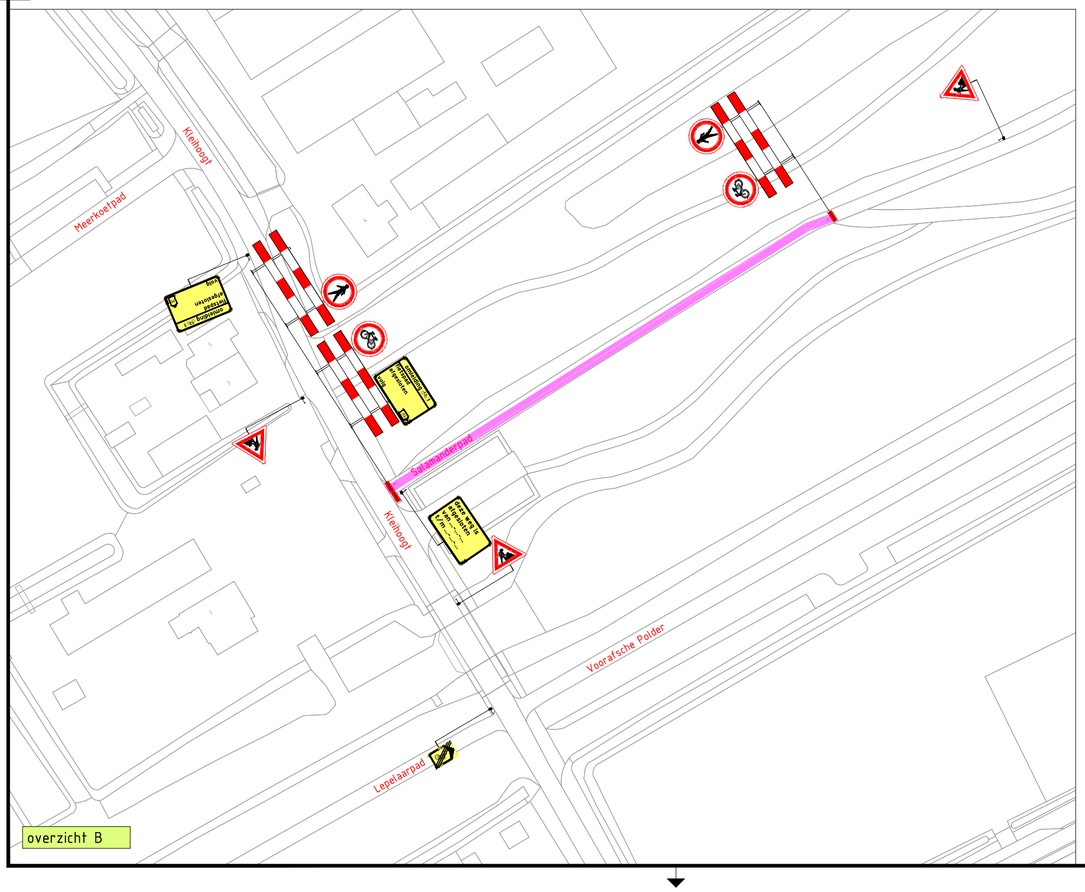
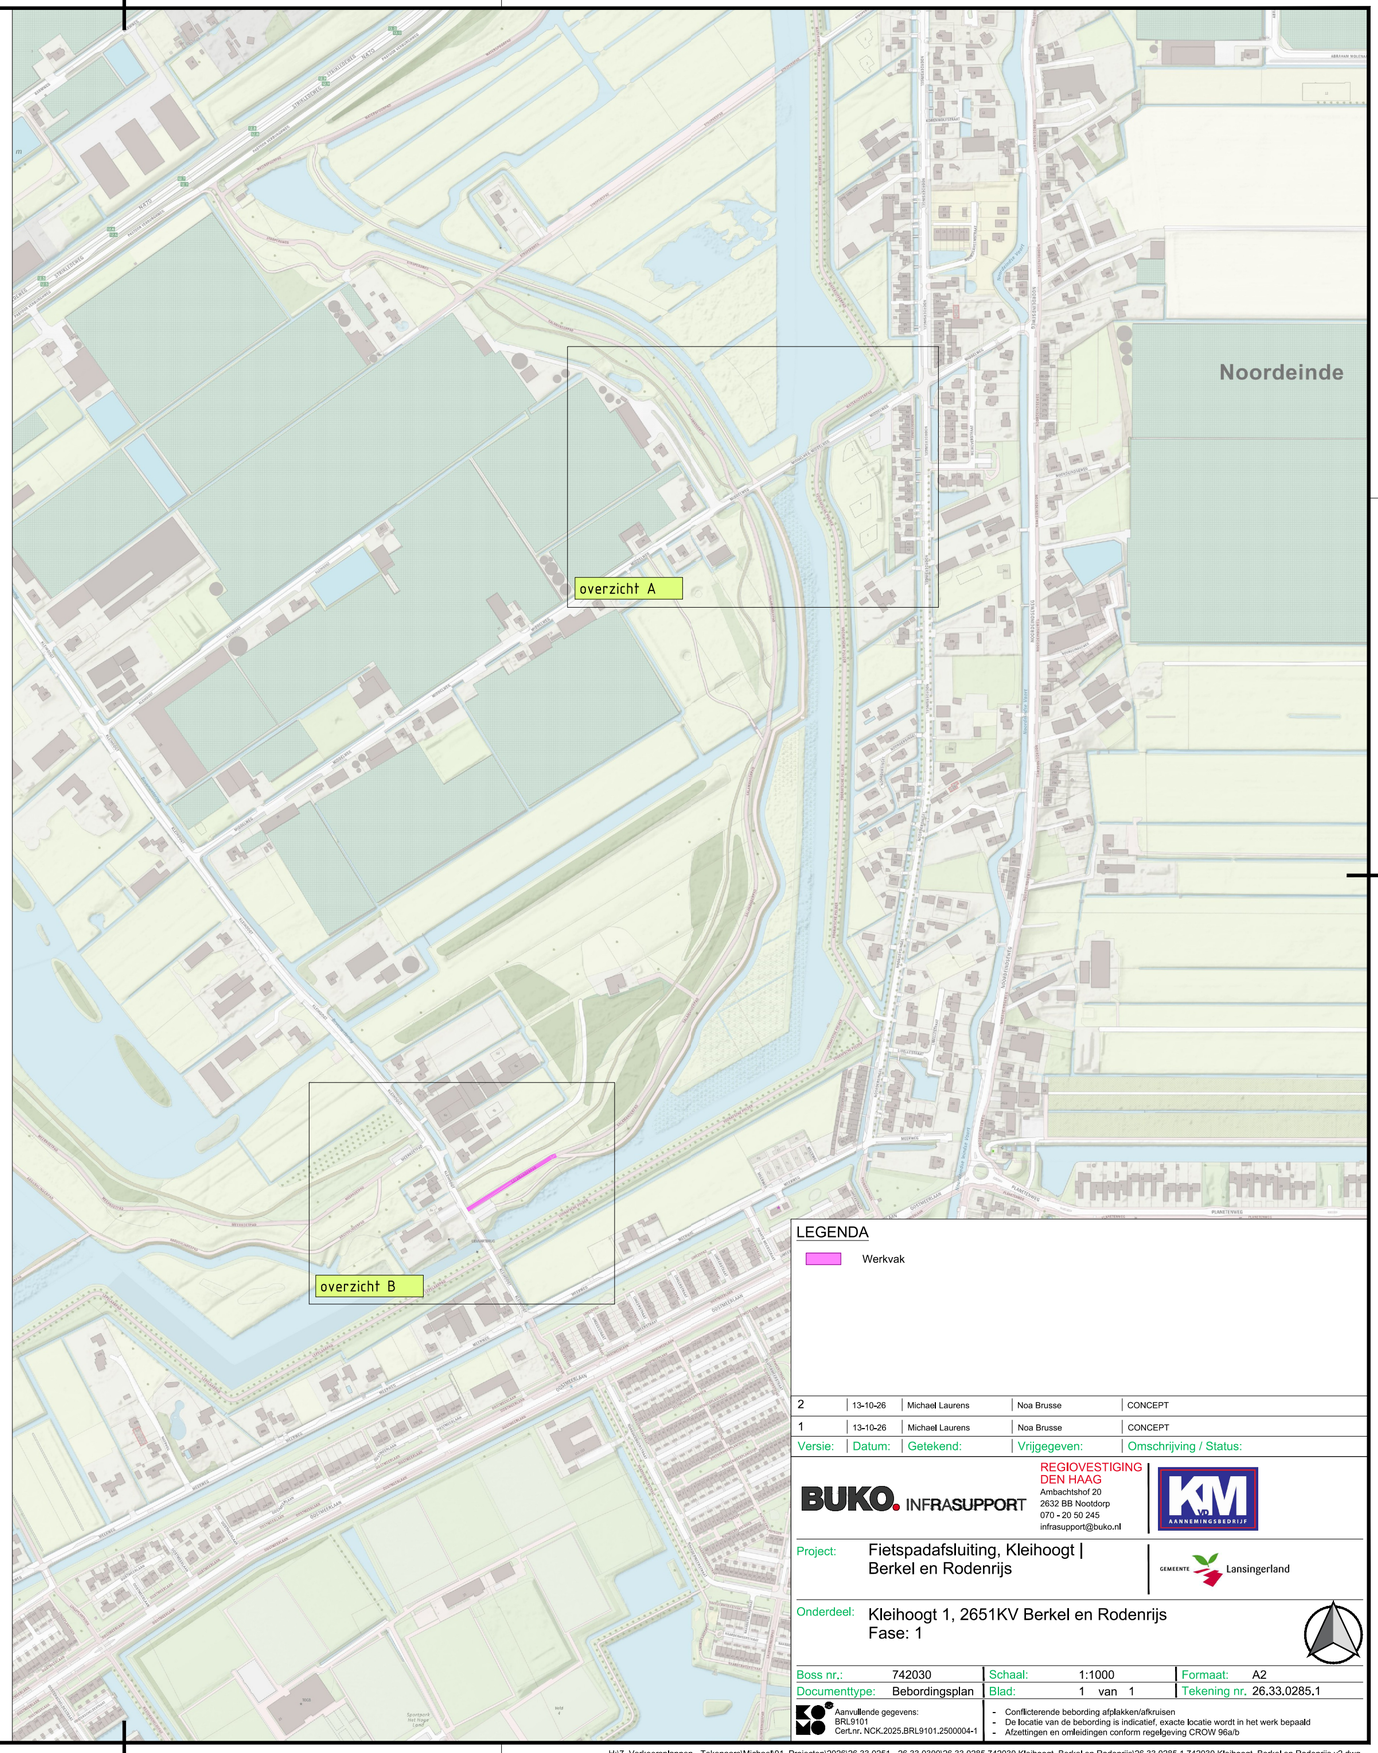



LEGENDA

Werkvak

| Versie: | Datum: | Getekend: | Vrijgegeven: | Omschrijving / Status: |
|---|---|---|---|---|
| 2 | 13-10-26 | Michael Laurens | Noa Brusse | CONCEPT |
| 1 | 13-10-26 | Michael Laurens | Noa Brusse | CONCEPT |

BUKO. INFRASUPPORT
REGIOVESTIGING DEN HAAG
Ambachtshof 20
2632 BB Nootdorp
070 - 20 50 245
infrasupport@buko.nl
KM AANNEMINGSBEDRIJF

Project: Fietspadafsluiting, Kleihoogt | Berkel en Rodenrijs

GEMEENTE Lansingerland

Onderdeel: Kleihoogt 1, 2651KV Berkel en Rodenrijs
Fase: 1

| | | | | | |
|---|---|---|---|---|---|
| Boss nr.: | 742030 | Schaal: | 1:1000 | Formaat: | A2 |
| Documenttype: | Bebordingsplan | Blad: | 1 van 1 | Tekening nr. | 26.33.0285.1 |

Aanvullende gegevens:
BRL9101
Cert.nr. NCK.2025.BRL9101.2500004-1

- Conflicterende bebording afplakken/afkruisen
- De locatie van de bebording is indicatief, exacte locatie wordt in het werk bepaald
- Afzettingen en omleidingen conform regelgeving CROW 96a/b

H:\7. Verkeersplannen - Tekenaars\Michael\01. Projecten\2026\26.33.0251 - 26.33.0300\26.33.0285 742030 Kleihoogt, Berkel en Rodenrijs\26.33.0285.1 742030 Kleihoogt, Berkel en Rodenrijs v2.dwg