

Transportroute

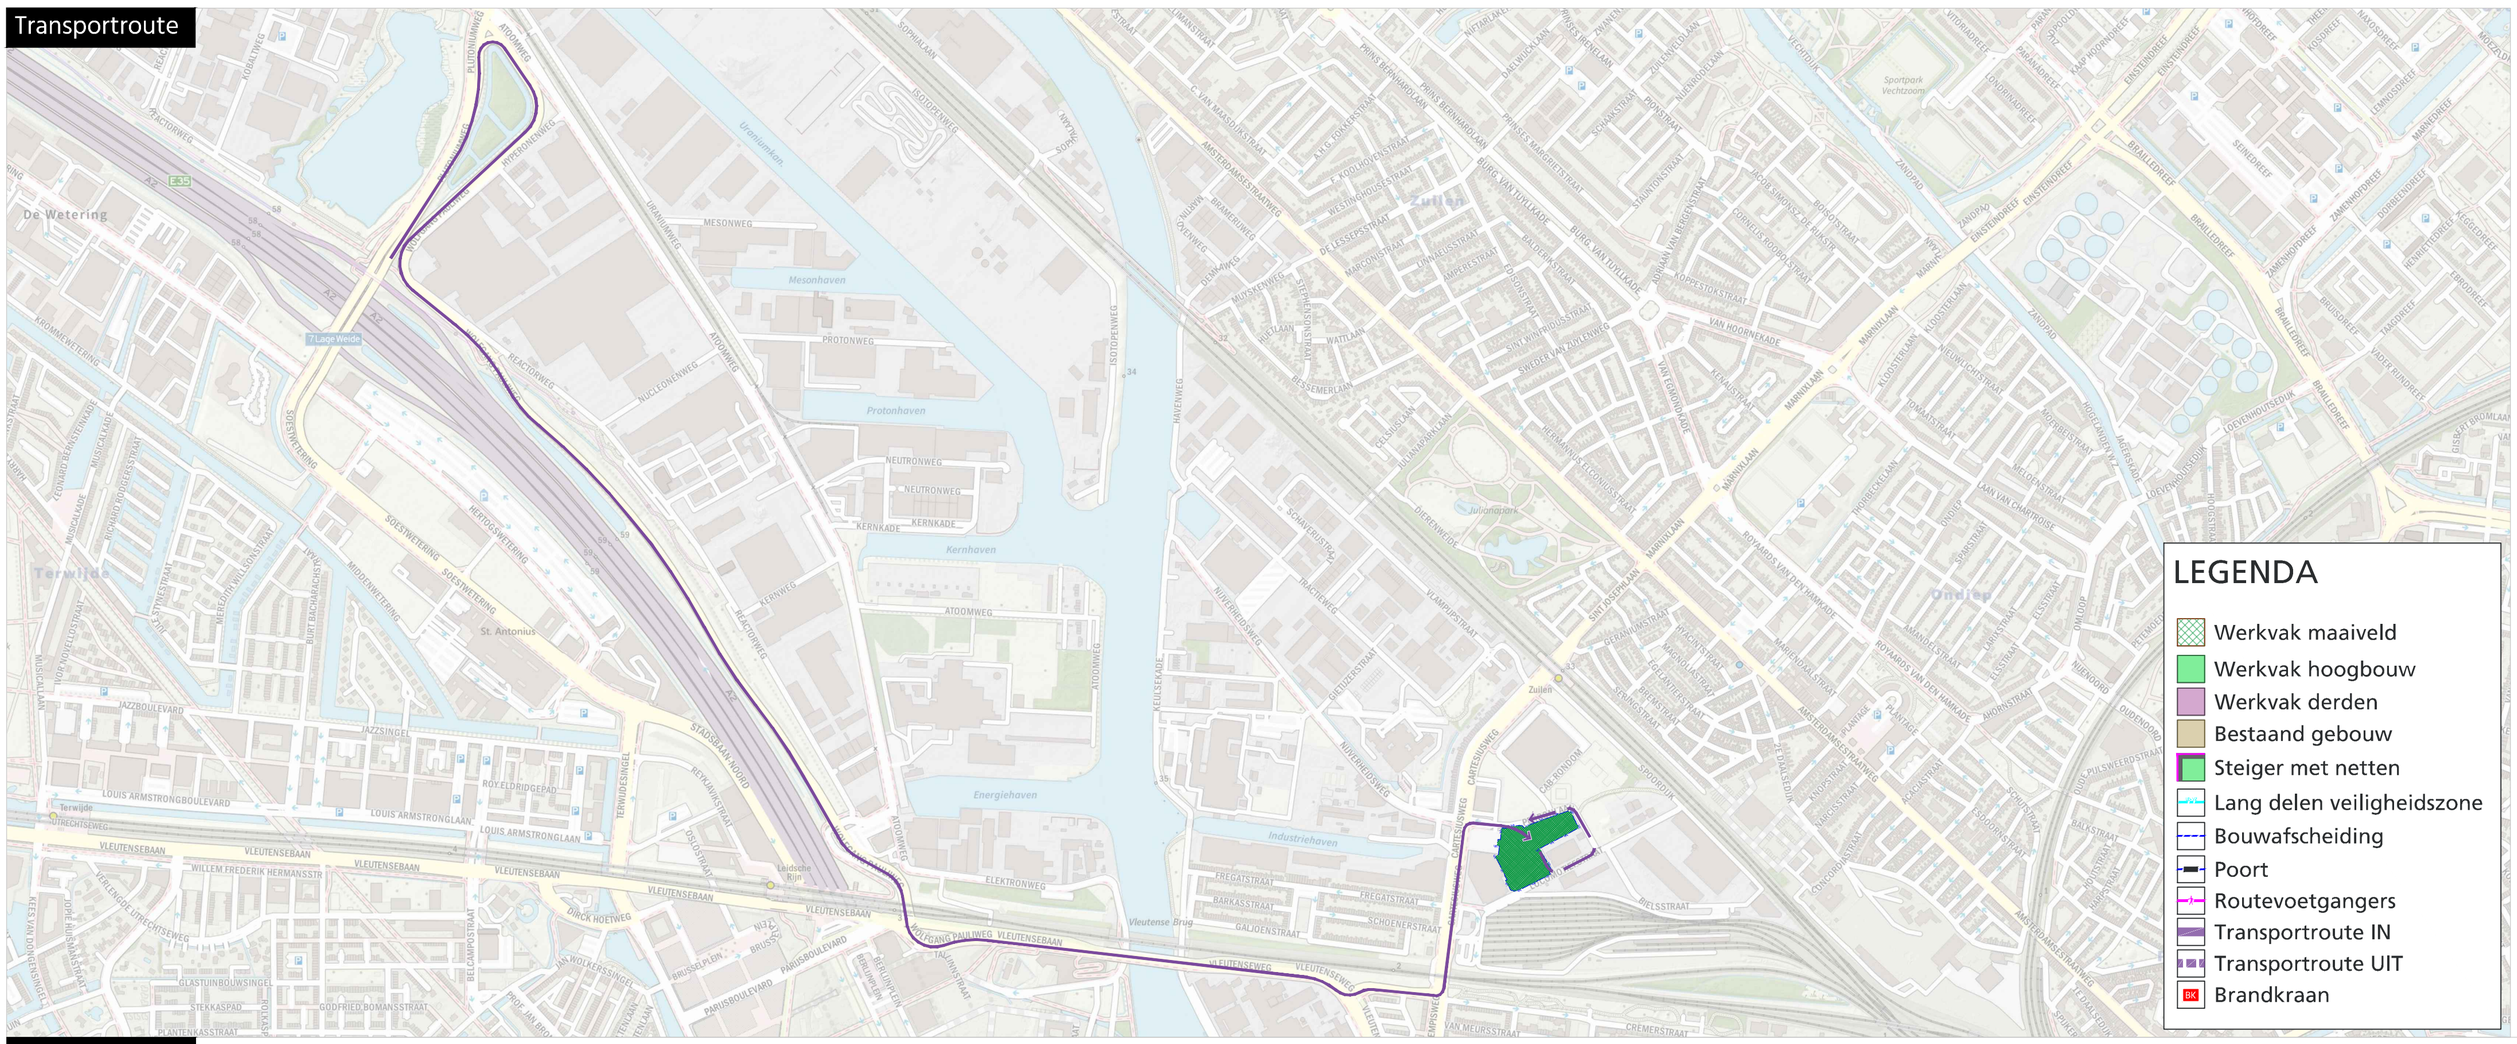


Dwarsprofielen


Dwarsprofiel A-A
Bestaand situatie

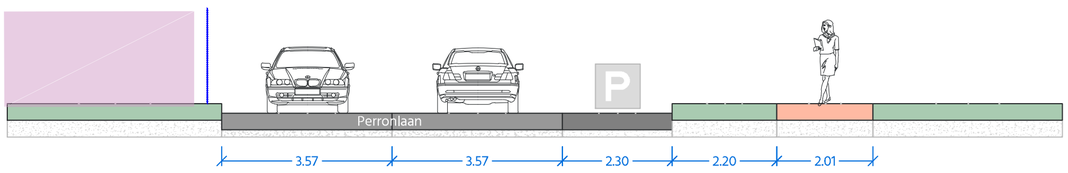


Dwarsprofiel B-B
Bestaand situatie

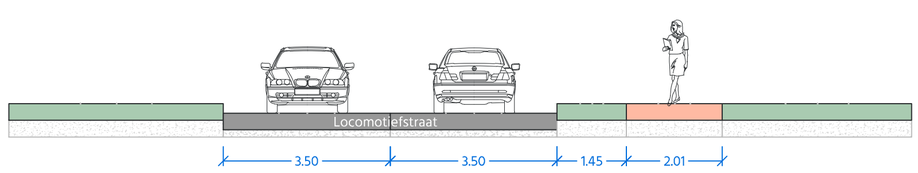


Dwarsprofiel A-A
Situatie tijdens bouw

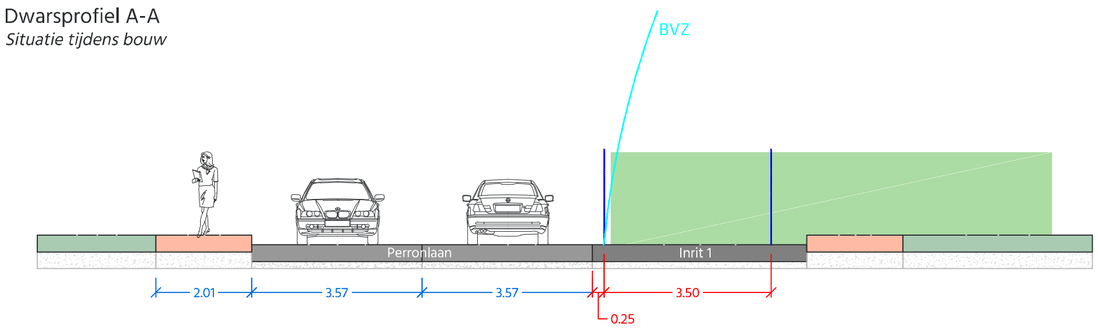

Dwarsprofiel B-B
Situatie tijdens hoogbouw

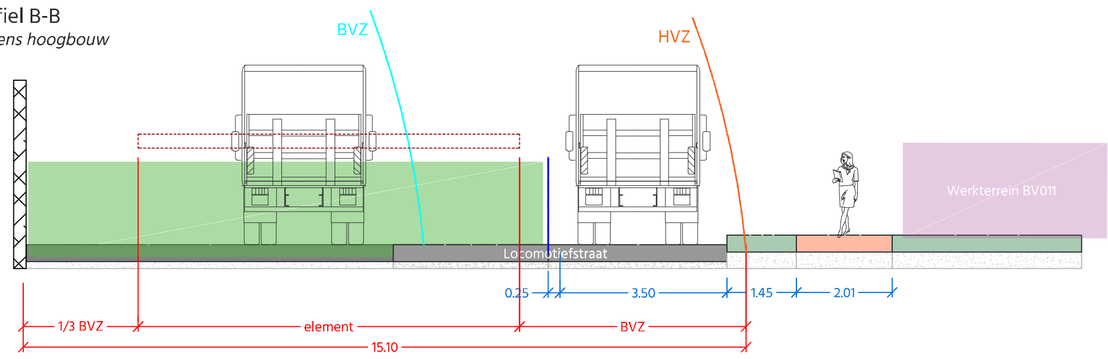

Bouwplaats
inclusief verkeersmaatregelen

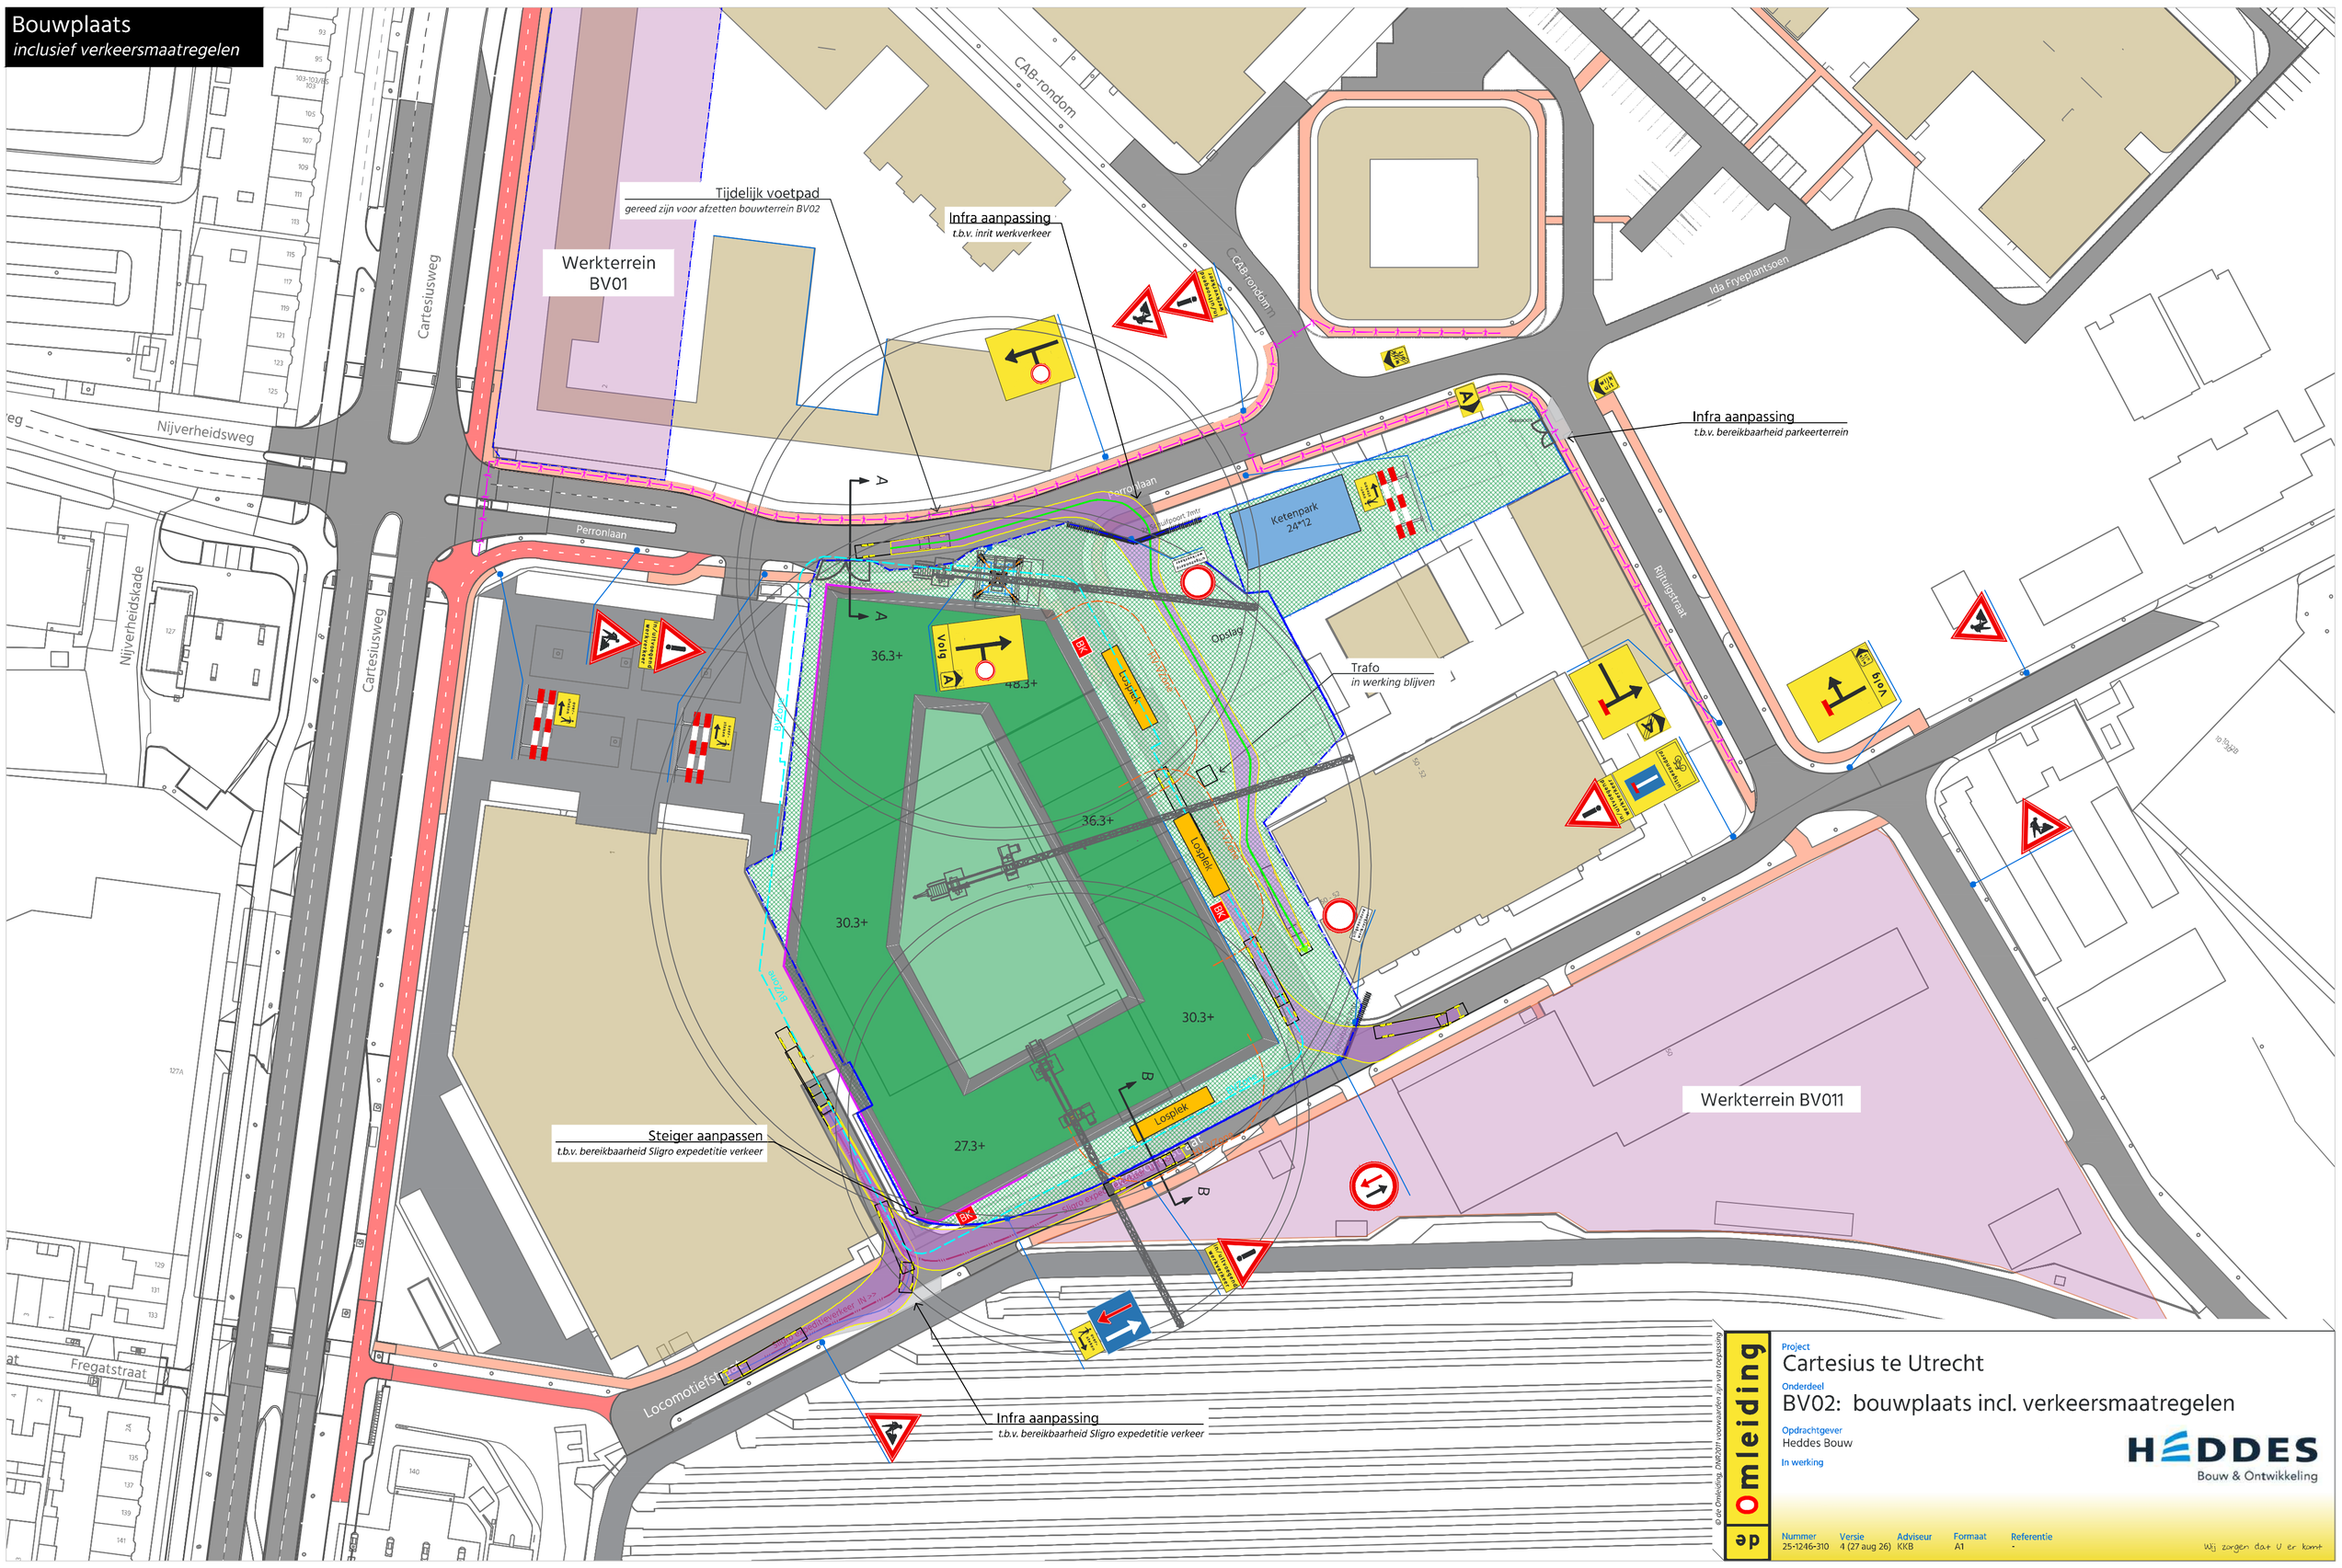

Project
Cartesius te Utrecht

Onderdeel
BV02: bouwplaats incl. verkeersmaatregelen

Opdrachtgever
Heddes Bouw

In werking

Nummer	Versie	Adviseur	Formaat	Referentie
25-1246-310	4 (27 aug 26)	KKB	A1	-

HEDDES Bouw & Ontwikkeling

Wij zorgen dat U er komt

© Omleiding de Omleiding is eigendom van de opdrachtnemer en mag zonder toestemming niet worden gekopieerd