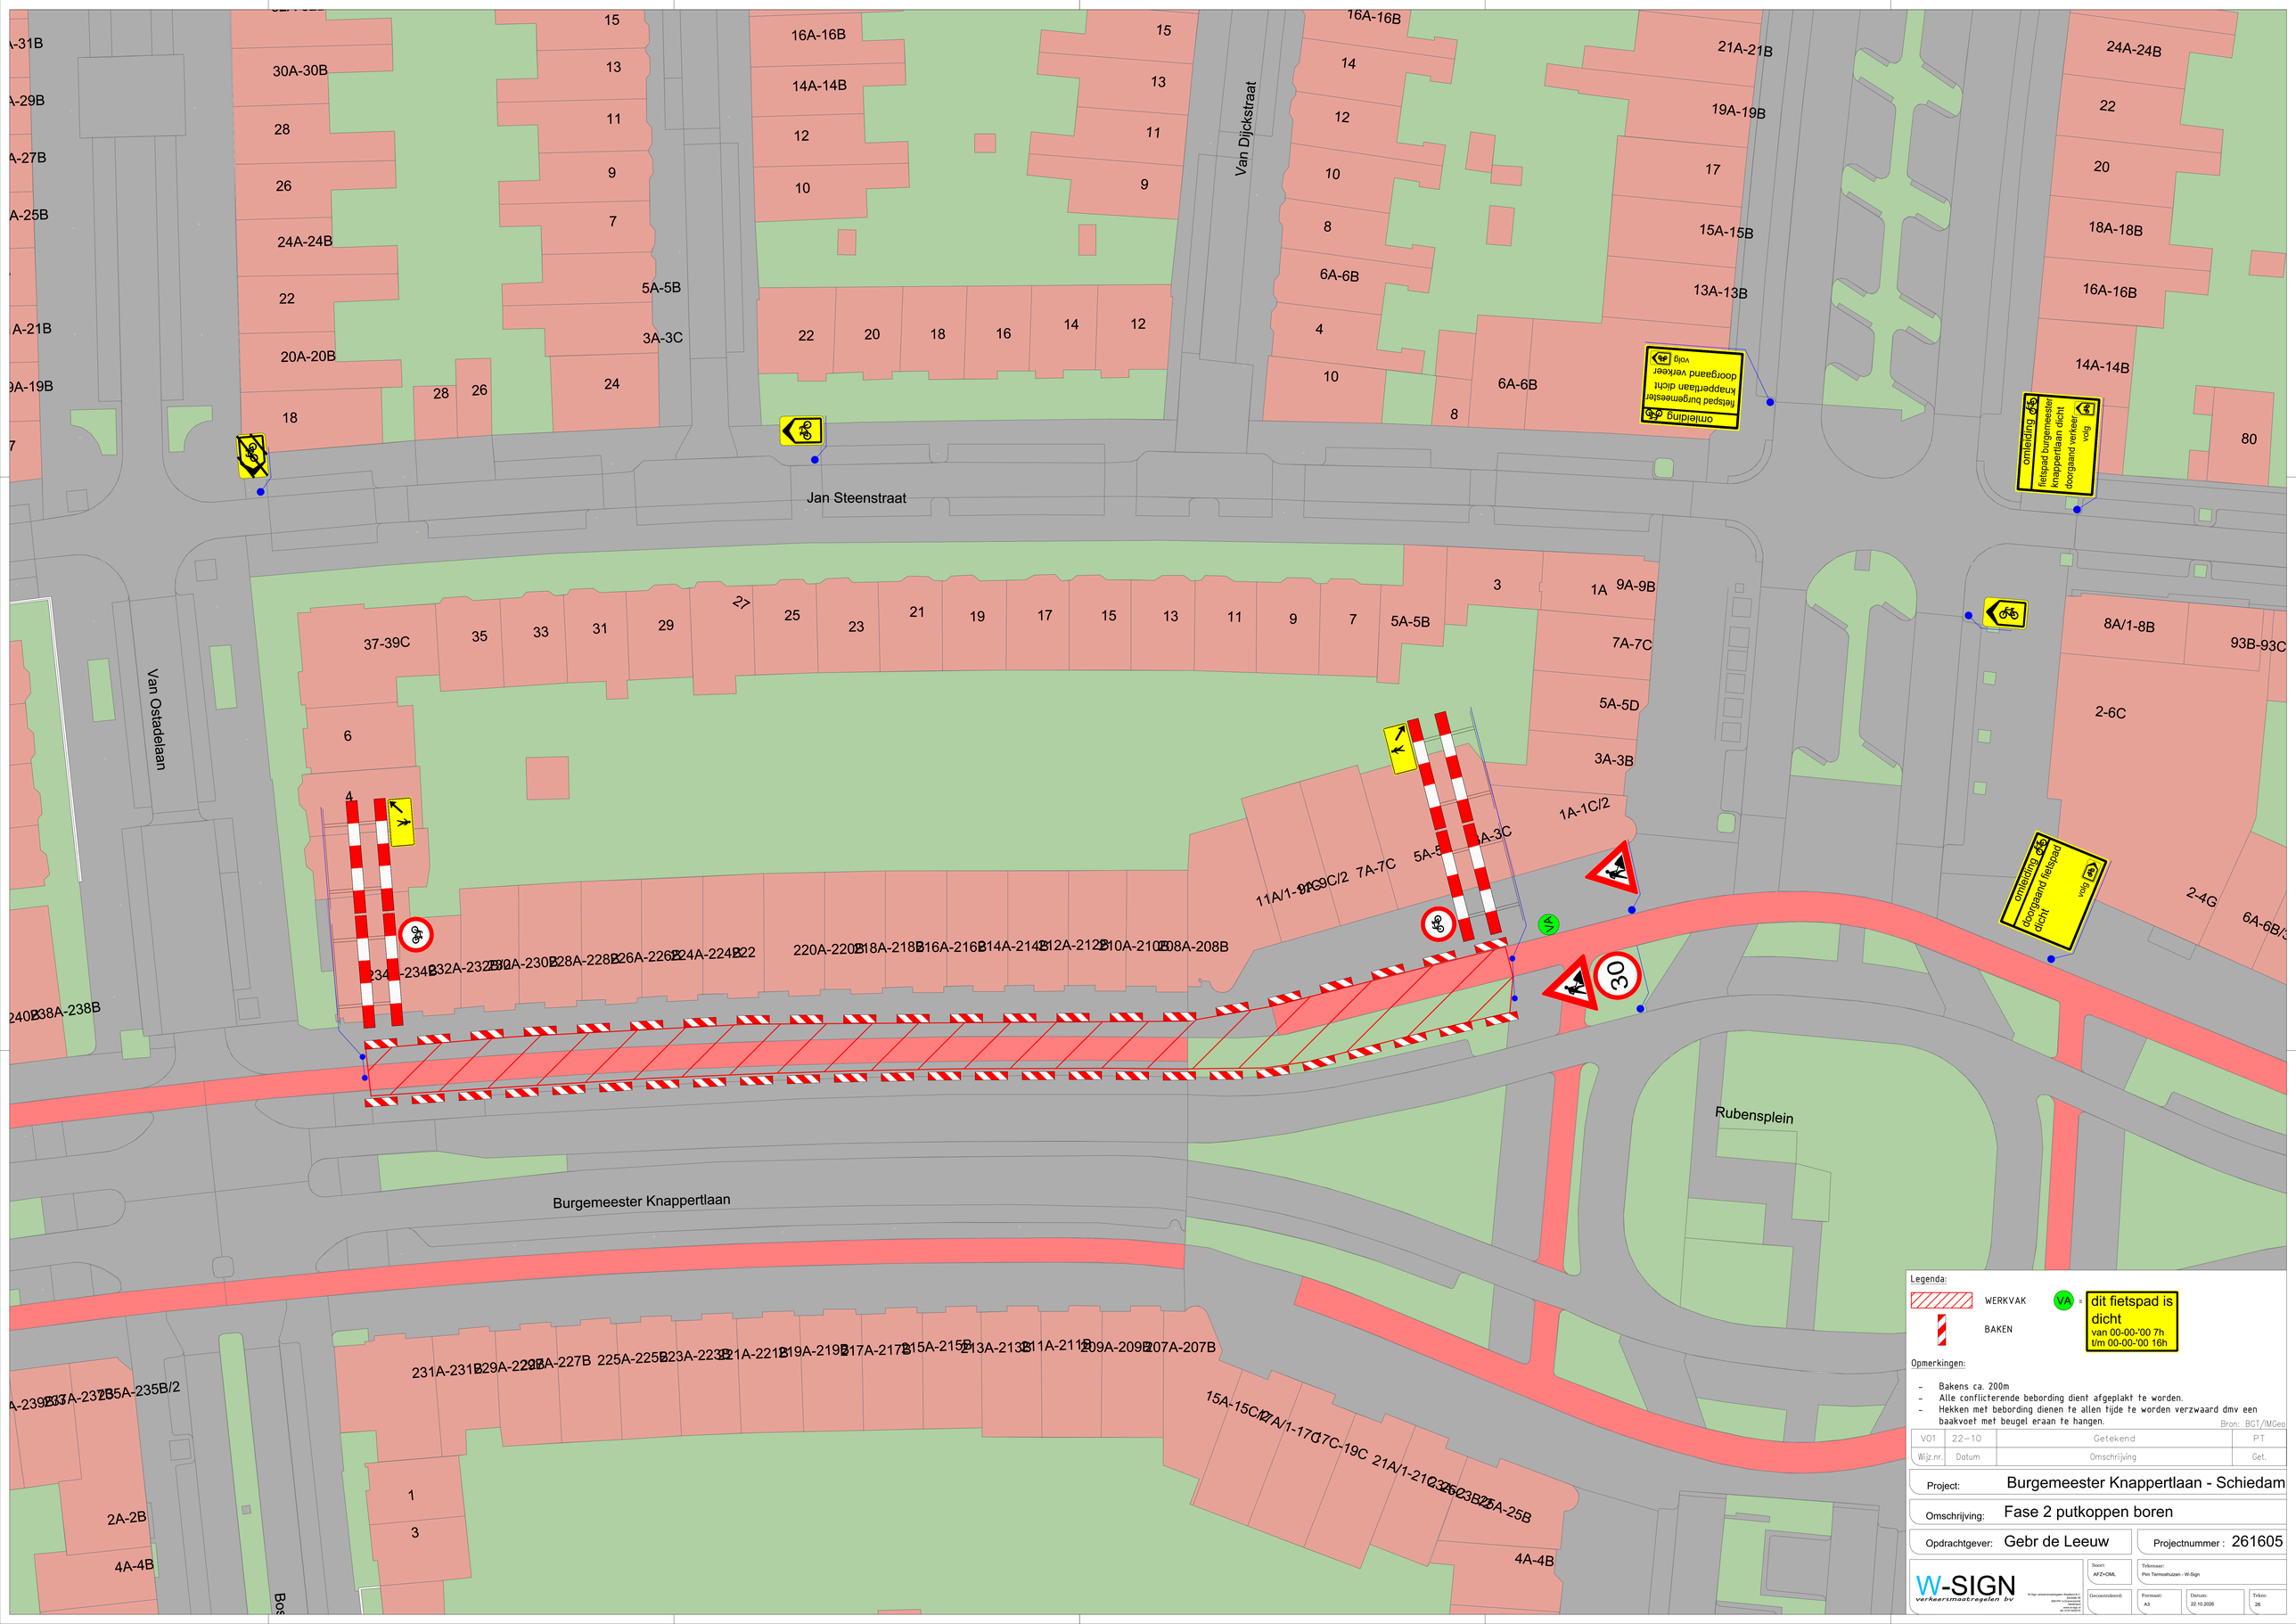

Jan Steenstraat
Van Dijckstraat
Van Ostadelaan
Burgemeester Knappertlaan
Rubensplein
omleiding
fietspad burgemeester knappertlaan dicht doorgaand verkeer volg
omleiding
fietspad burgemeester knappertlaan dicht doorgaand verkeer volg
omleiding
doorgaand fietspad dicht
volg
30
Legenda:
WERKVAK
BAKEN
VA = dit fietspad is dicht van 00-00-'00 7h t/m 00-00-'00 16h
Opmerkingen:
- Bakens ca. 200m
- Alle conflicterende bebording dient afgeplakt te worden.
- Hekken met bebording dienen te allen tijde te worden verzwaard dmv een baakvoet met beugel eraan te hangen.
Bron: BGT/IMGeo
V01 | 22-10 | Getekend | PT
Wijz.nr. | Datum | Omschrijving | Get.
Project: Burgemeester Knappertlaan - Schiedam
Omschrijving: Fase 2 putkoppen boren
Opdrachtgever: Gebr de Leeuw
Projectnummer : 261605
W-SIGN verkeersmaatregelen bv
Soort: AFZ+OML
Tekenaar: Pim Termohuizen - W-Sign
Gecontroleerd:
Formaat: A3
Datum: 22.10.2026
Teknr. 26