
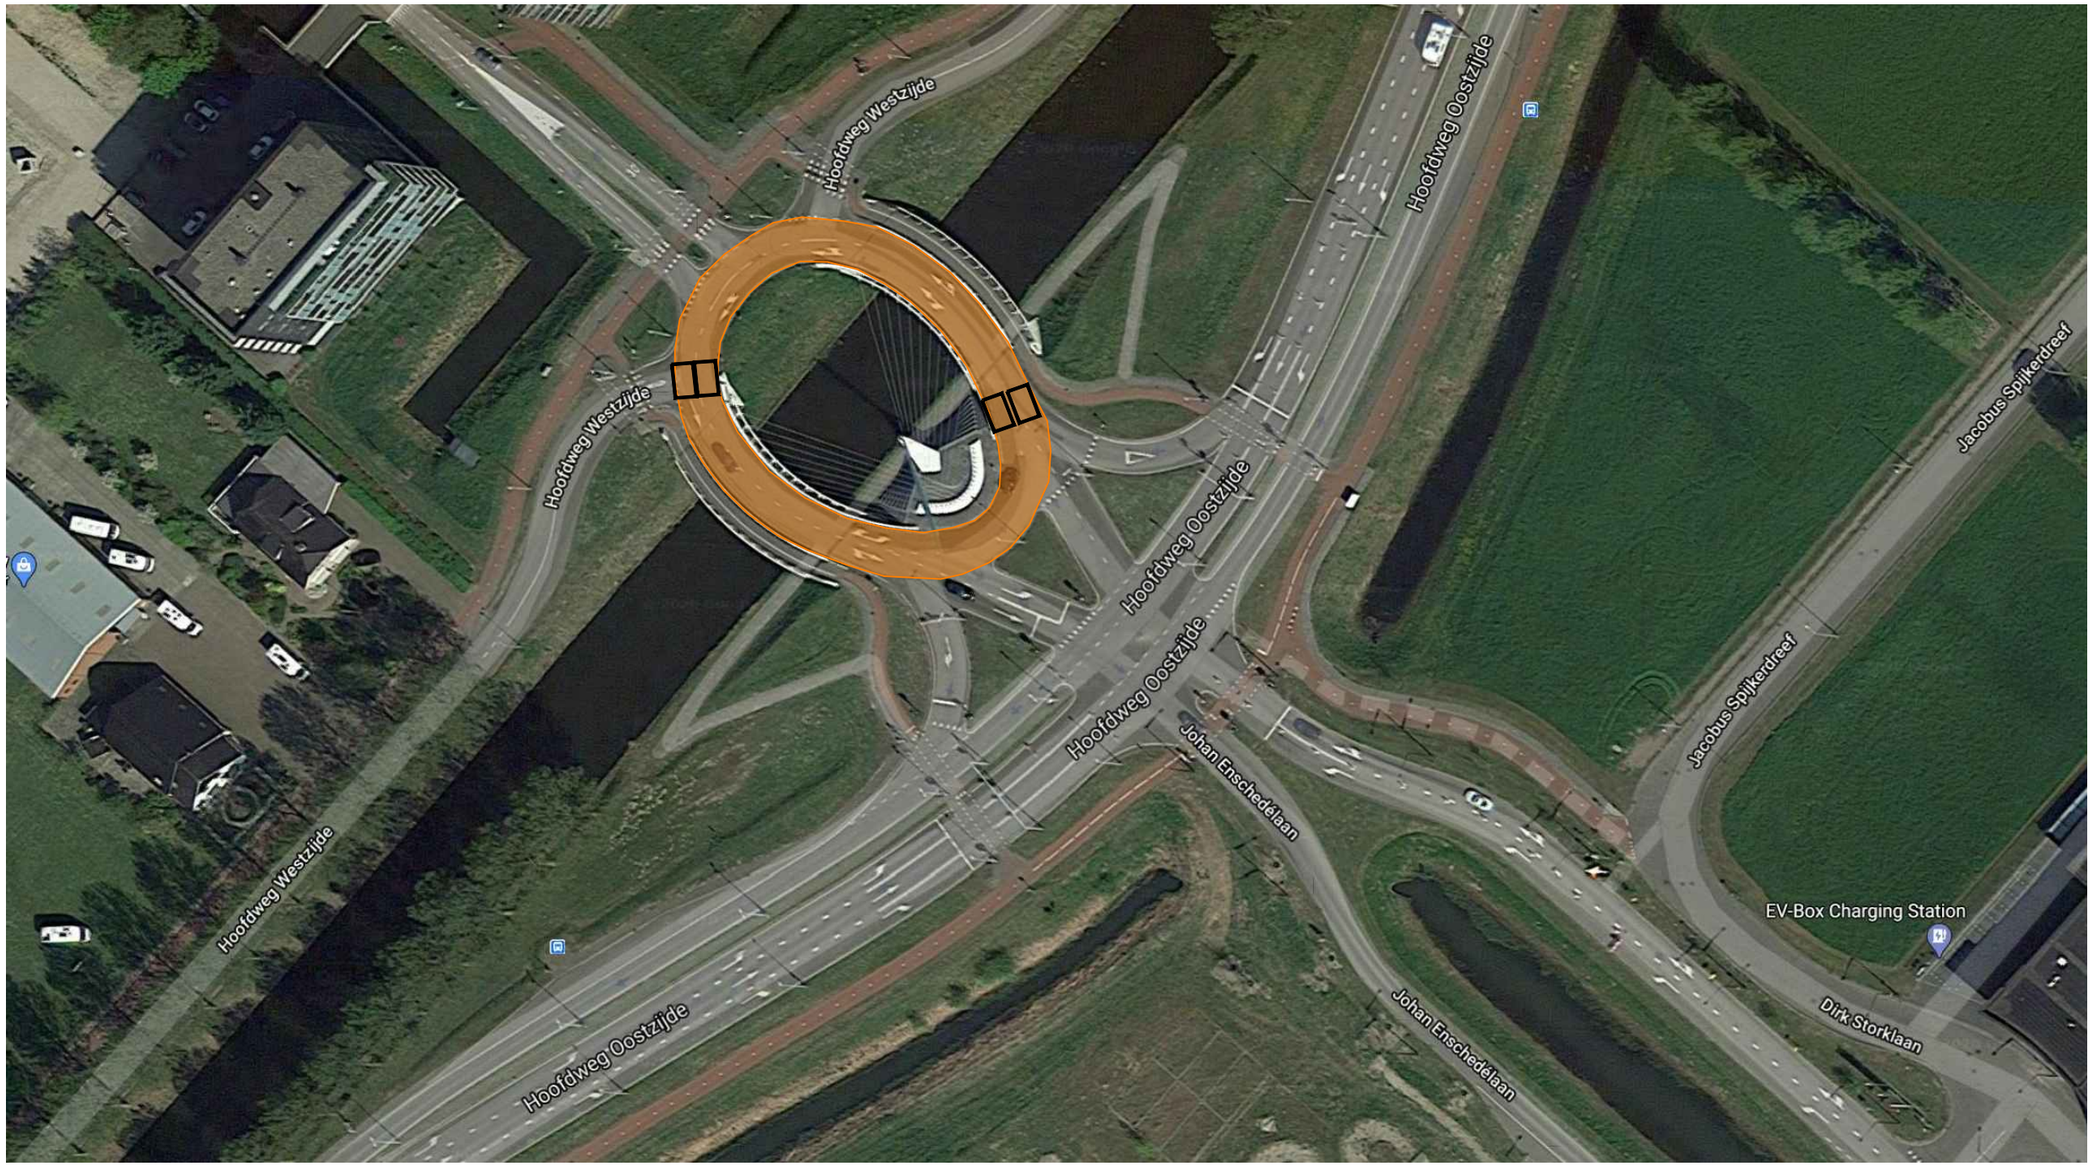


Afzetting fig. 96b-1322b met verkeersregelaar op werkvak gefaseerd uitvoeren

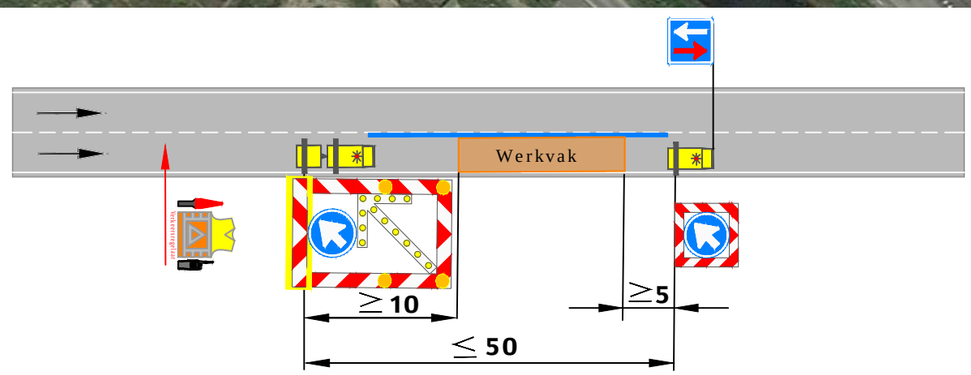

Legenda:

- Werkvak
- Kegels
- Verkeerslussen (zoveel mogelijk vrij houden)

N

Hoofddorp

Opdrachtgever:

HEGEMAN BOUW CHEMIE

Versluys Verkeerstechniek BV
Bodegraven - Rotterdam - Vijfhuizen

Project:
Calatravabruggen te Hoofgddorp / de Luit

Onderdeel: Verkeersmaatregelen / Afsluiting			Revisie : D.S. 12-11-2021
Aard werkzaamheden opdr.gever: Hegeman			
Getekend	: D. Sanaye	Datum	: 09-11-2020
Gecontroleerd	: B. v/d Raad	Datum	: 09-11-2020
Referentienr.	: -	Tekeningnummer:	
Formaat: A3	Schaal: nvt	Status: Concept	320-02468-01

Plaatsing conform CROW 96a en 96b - Conflicterende bebording / bewegwijzering afdekken