


Kruising Zijdeweg - Lange Campen

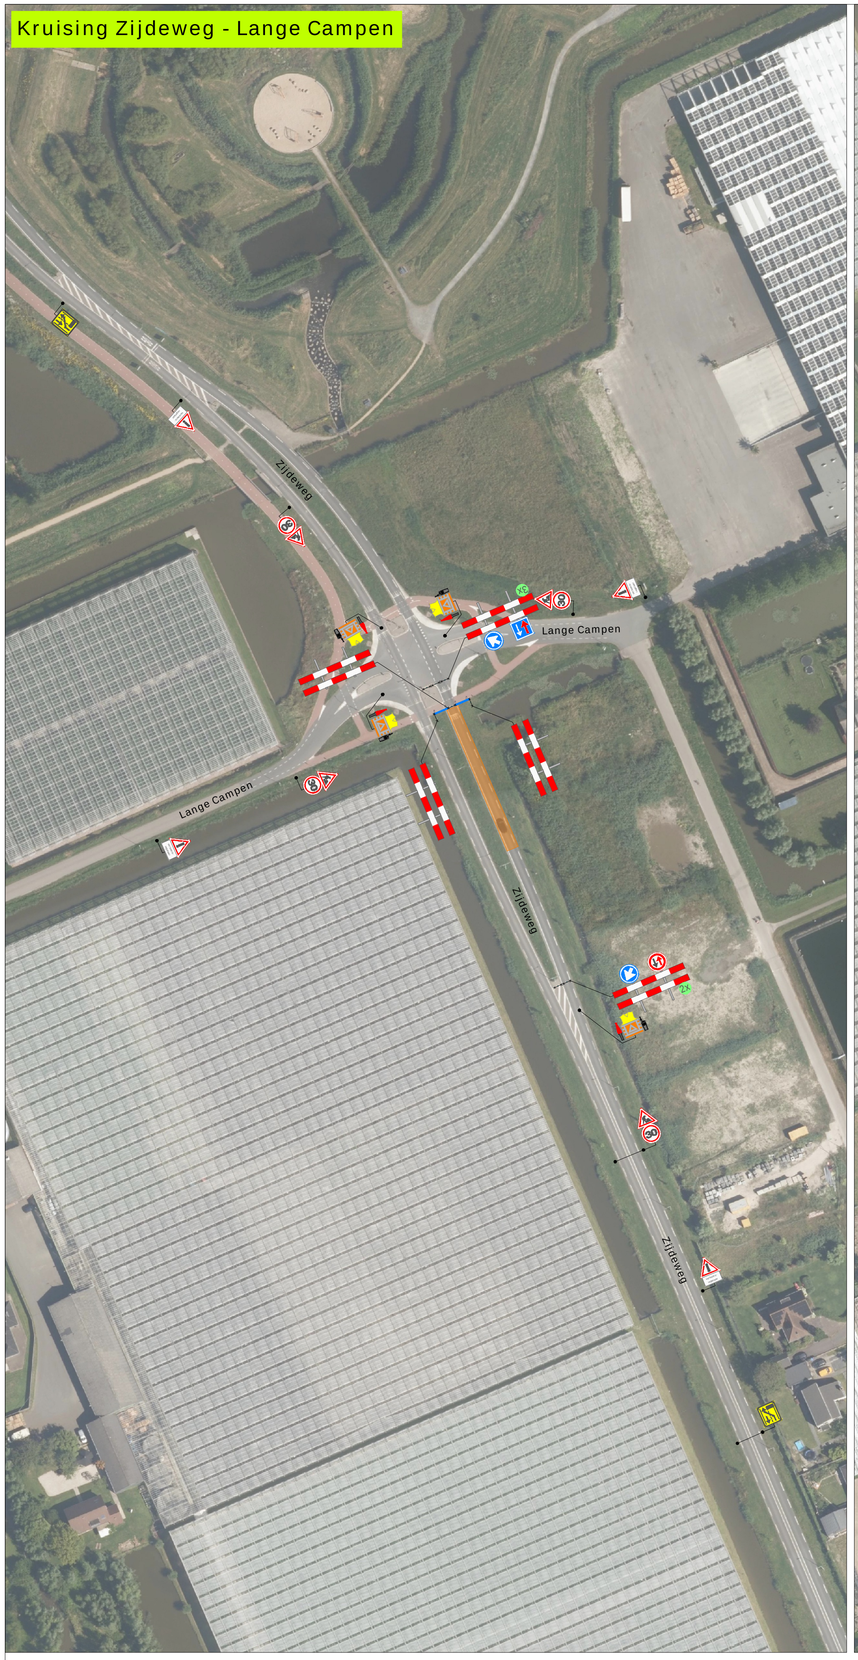

Kruising Zijdeweg - Monnikenweg

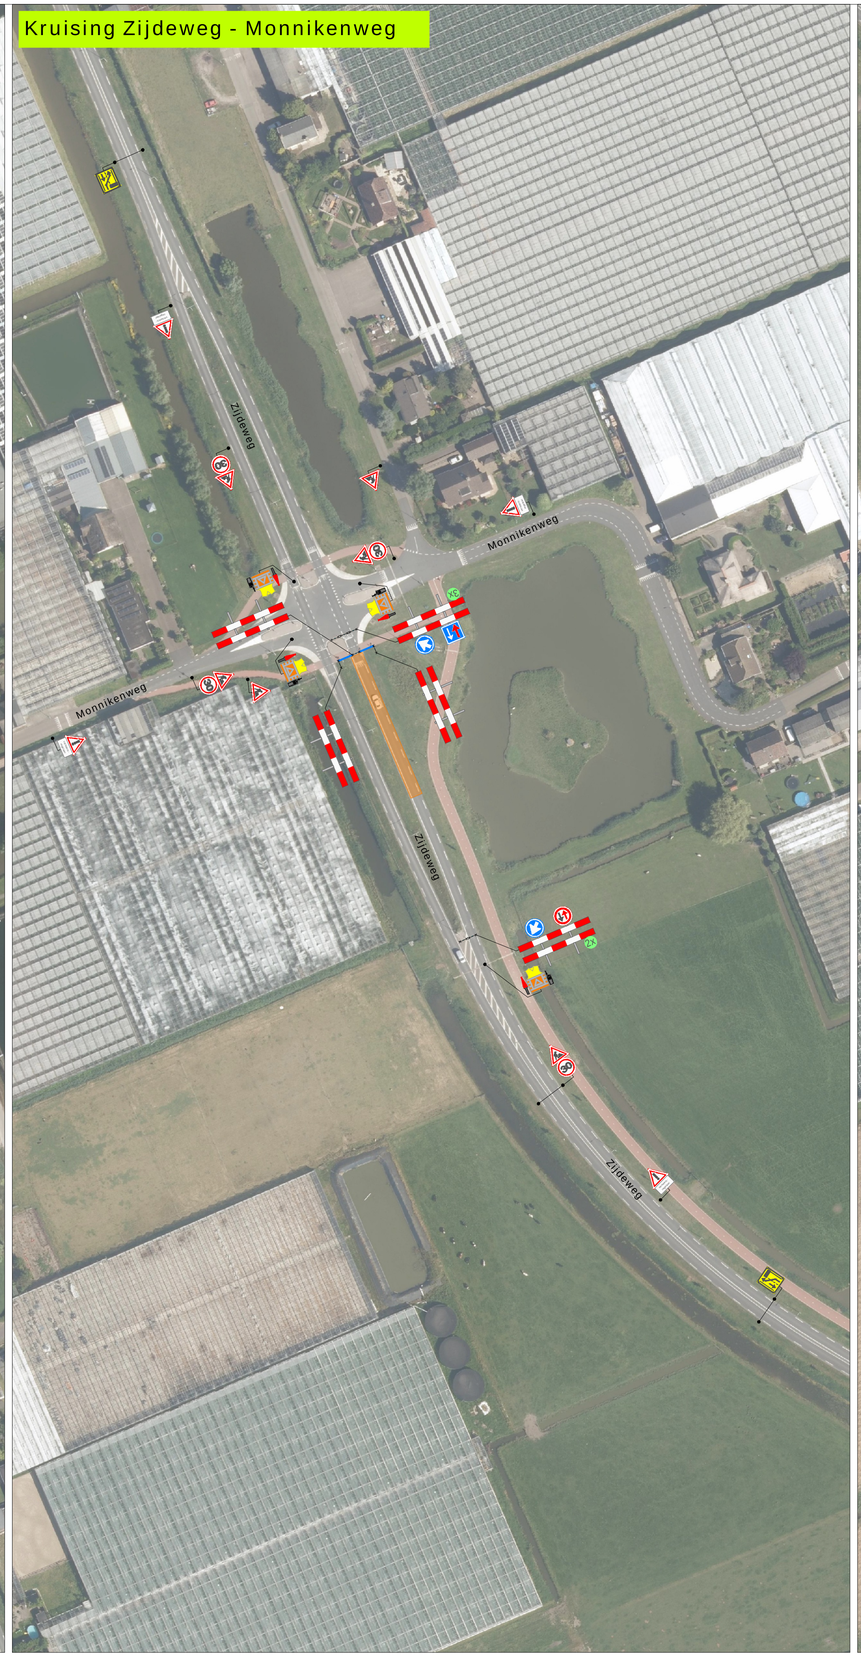

Kruising Zijdeweg - Hoogseweg

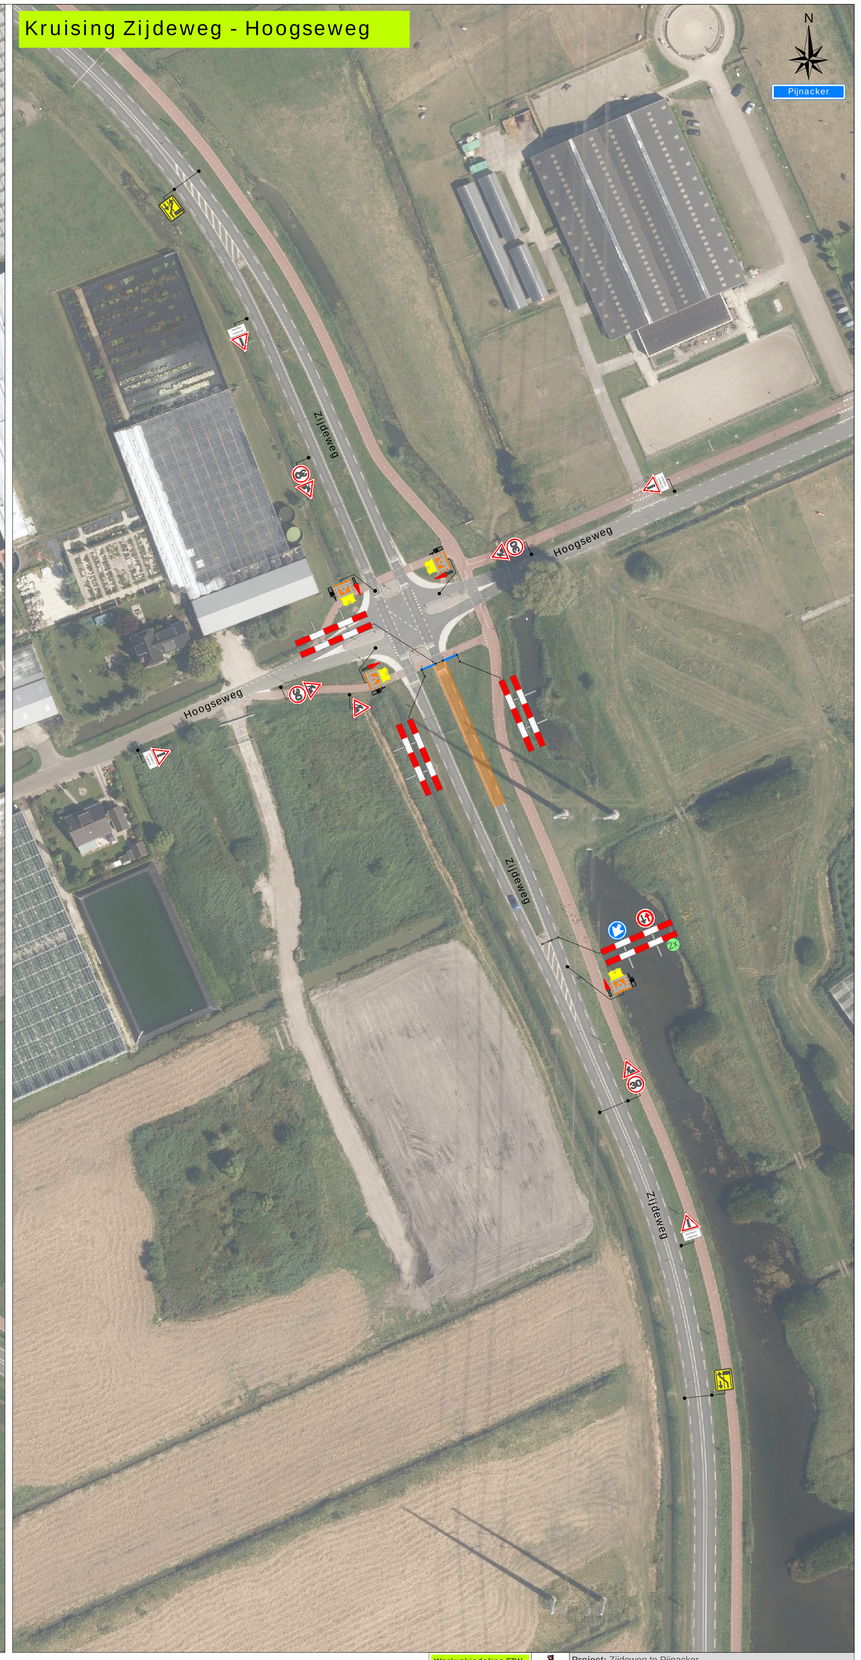

Legenda

- Werkruimte
- Bakens (ca. 10 m)

nb. werkvakken worden beurtelings uitgevoerd

Werkvakindeling ETW



Project: Zijdeweg te Pijnacker
(Noord --> Zuid)

Ref.nr.: n.t.b.

Tekeningnummer: 225-01853-01

Opdrachtgever:

Onderdeel:
Verkeersmaatregel

Aard werkzaamheden: Wegenbouw

Werkvoorbereider : B. Rocouti

Getekend : V. V. van Heck — Datum : 01-03-2025

Gecontroleerd : B. Rocouti — Datum : 01-03-2025

Status: ■ Concept ❑ Definitief | Schaal: n.v.t. | Formaat: A1

Plaatsing conform CROW 96a en 96b - Conflicterende bebording / bewegwijzering afdekken

K54368