



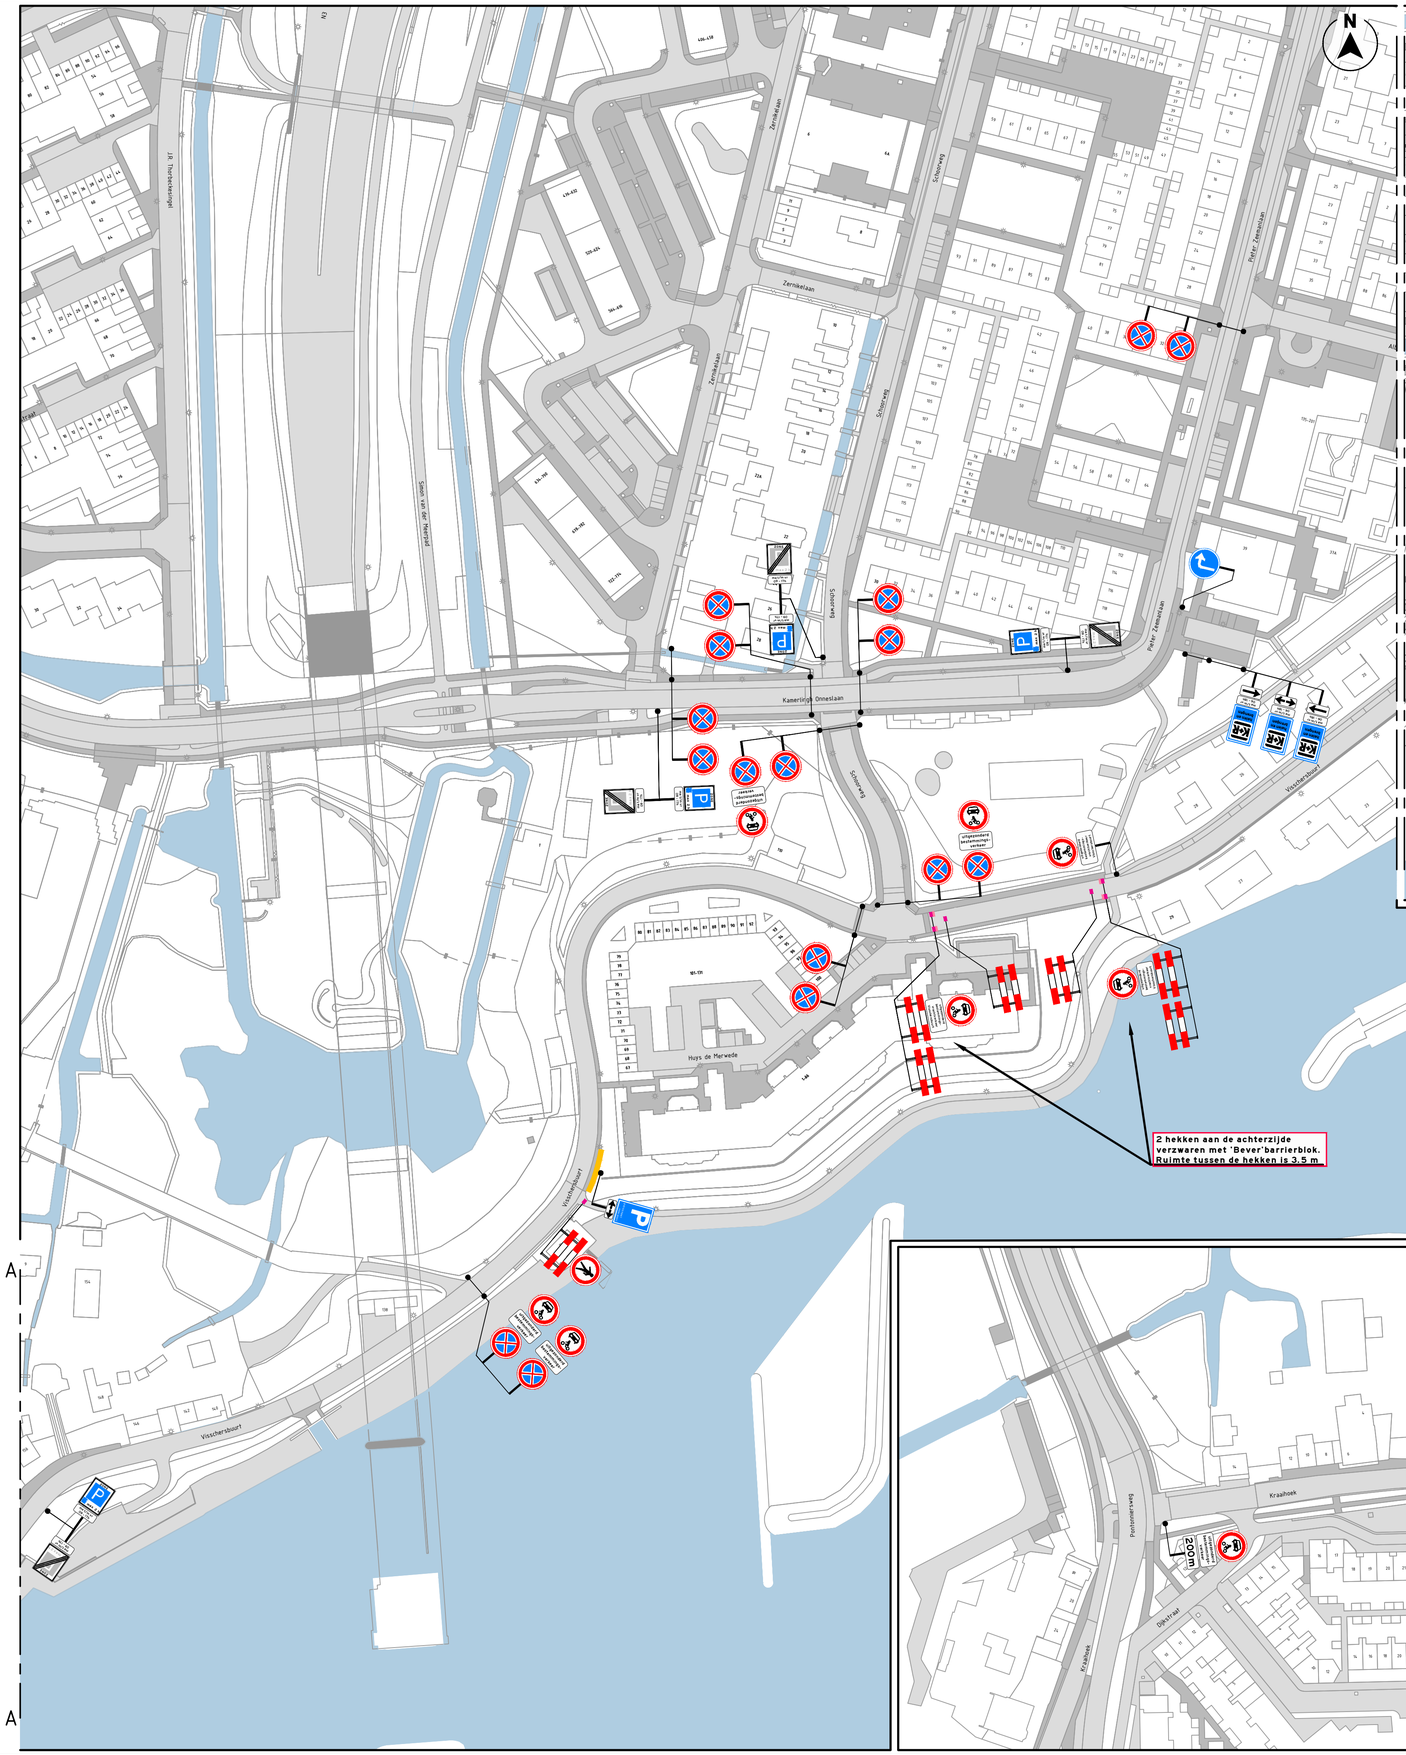

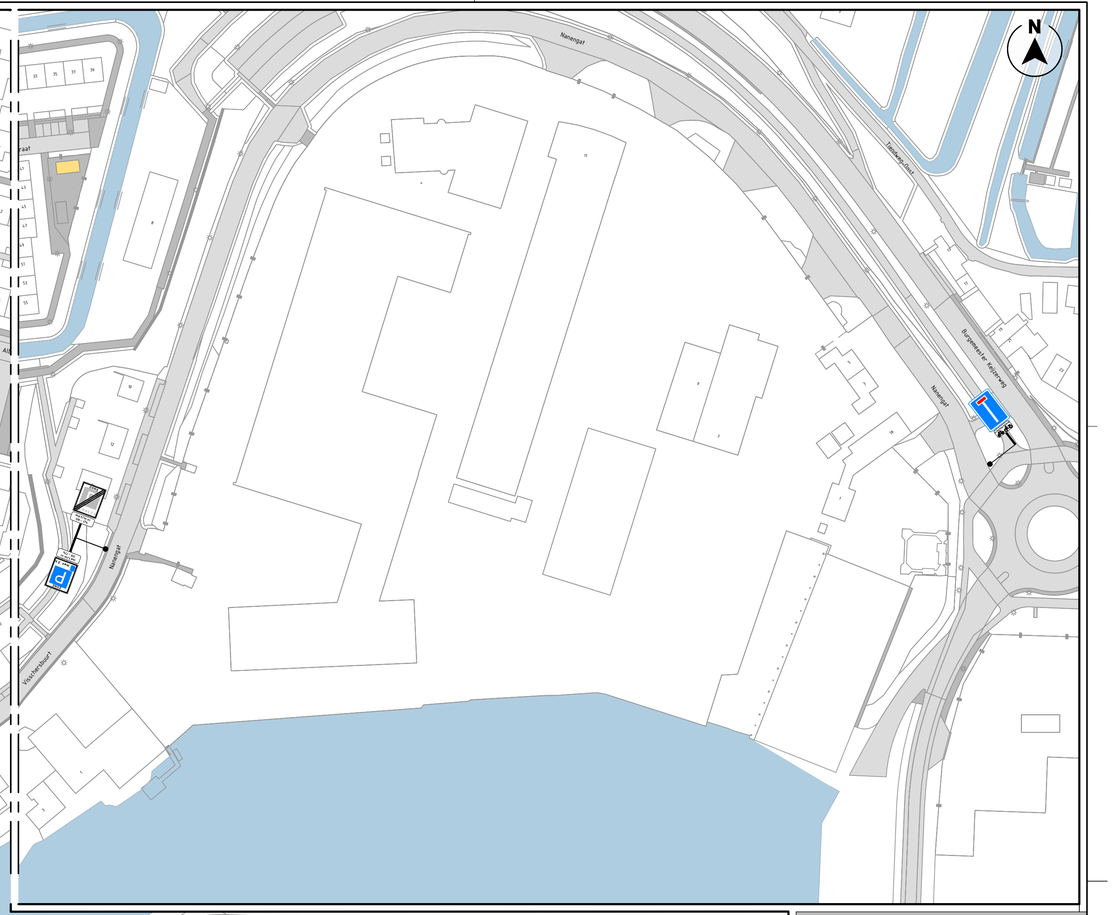

LEGENDA

- Tijdelijke verharding - derden
- geleidebarrier - bever

OPMERKINGEN

- Bijbehorende tekening 13A01

NCK 2023.0358 BRL0101 H0229

INFO

DATUM	SCHAAL	VERSIE	FORMAAT
02-07-26	1:1000	4.0	A1

TEKENAAR	CONTROLE	VRIJGAVE
JSP	TME	TME


PROJECT	PA2604003 - Renovatie Beweegbaar deel, Papendrechtsebrug - N3
OMSCHRIJVING	Verkeersmaatregelen, pontvoorziening Visschersbuurt, Rosmolenweg - Papendrecht

PA2604003-12A01

T E K E N I N G N U M M E R

ROAD MAINTENANCE SUPPORT BV

Avec Infra
Kanaaldijk Zuid 3-A
5482 ZW Schijndel
avec-infra.nl

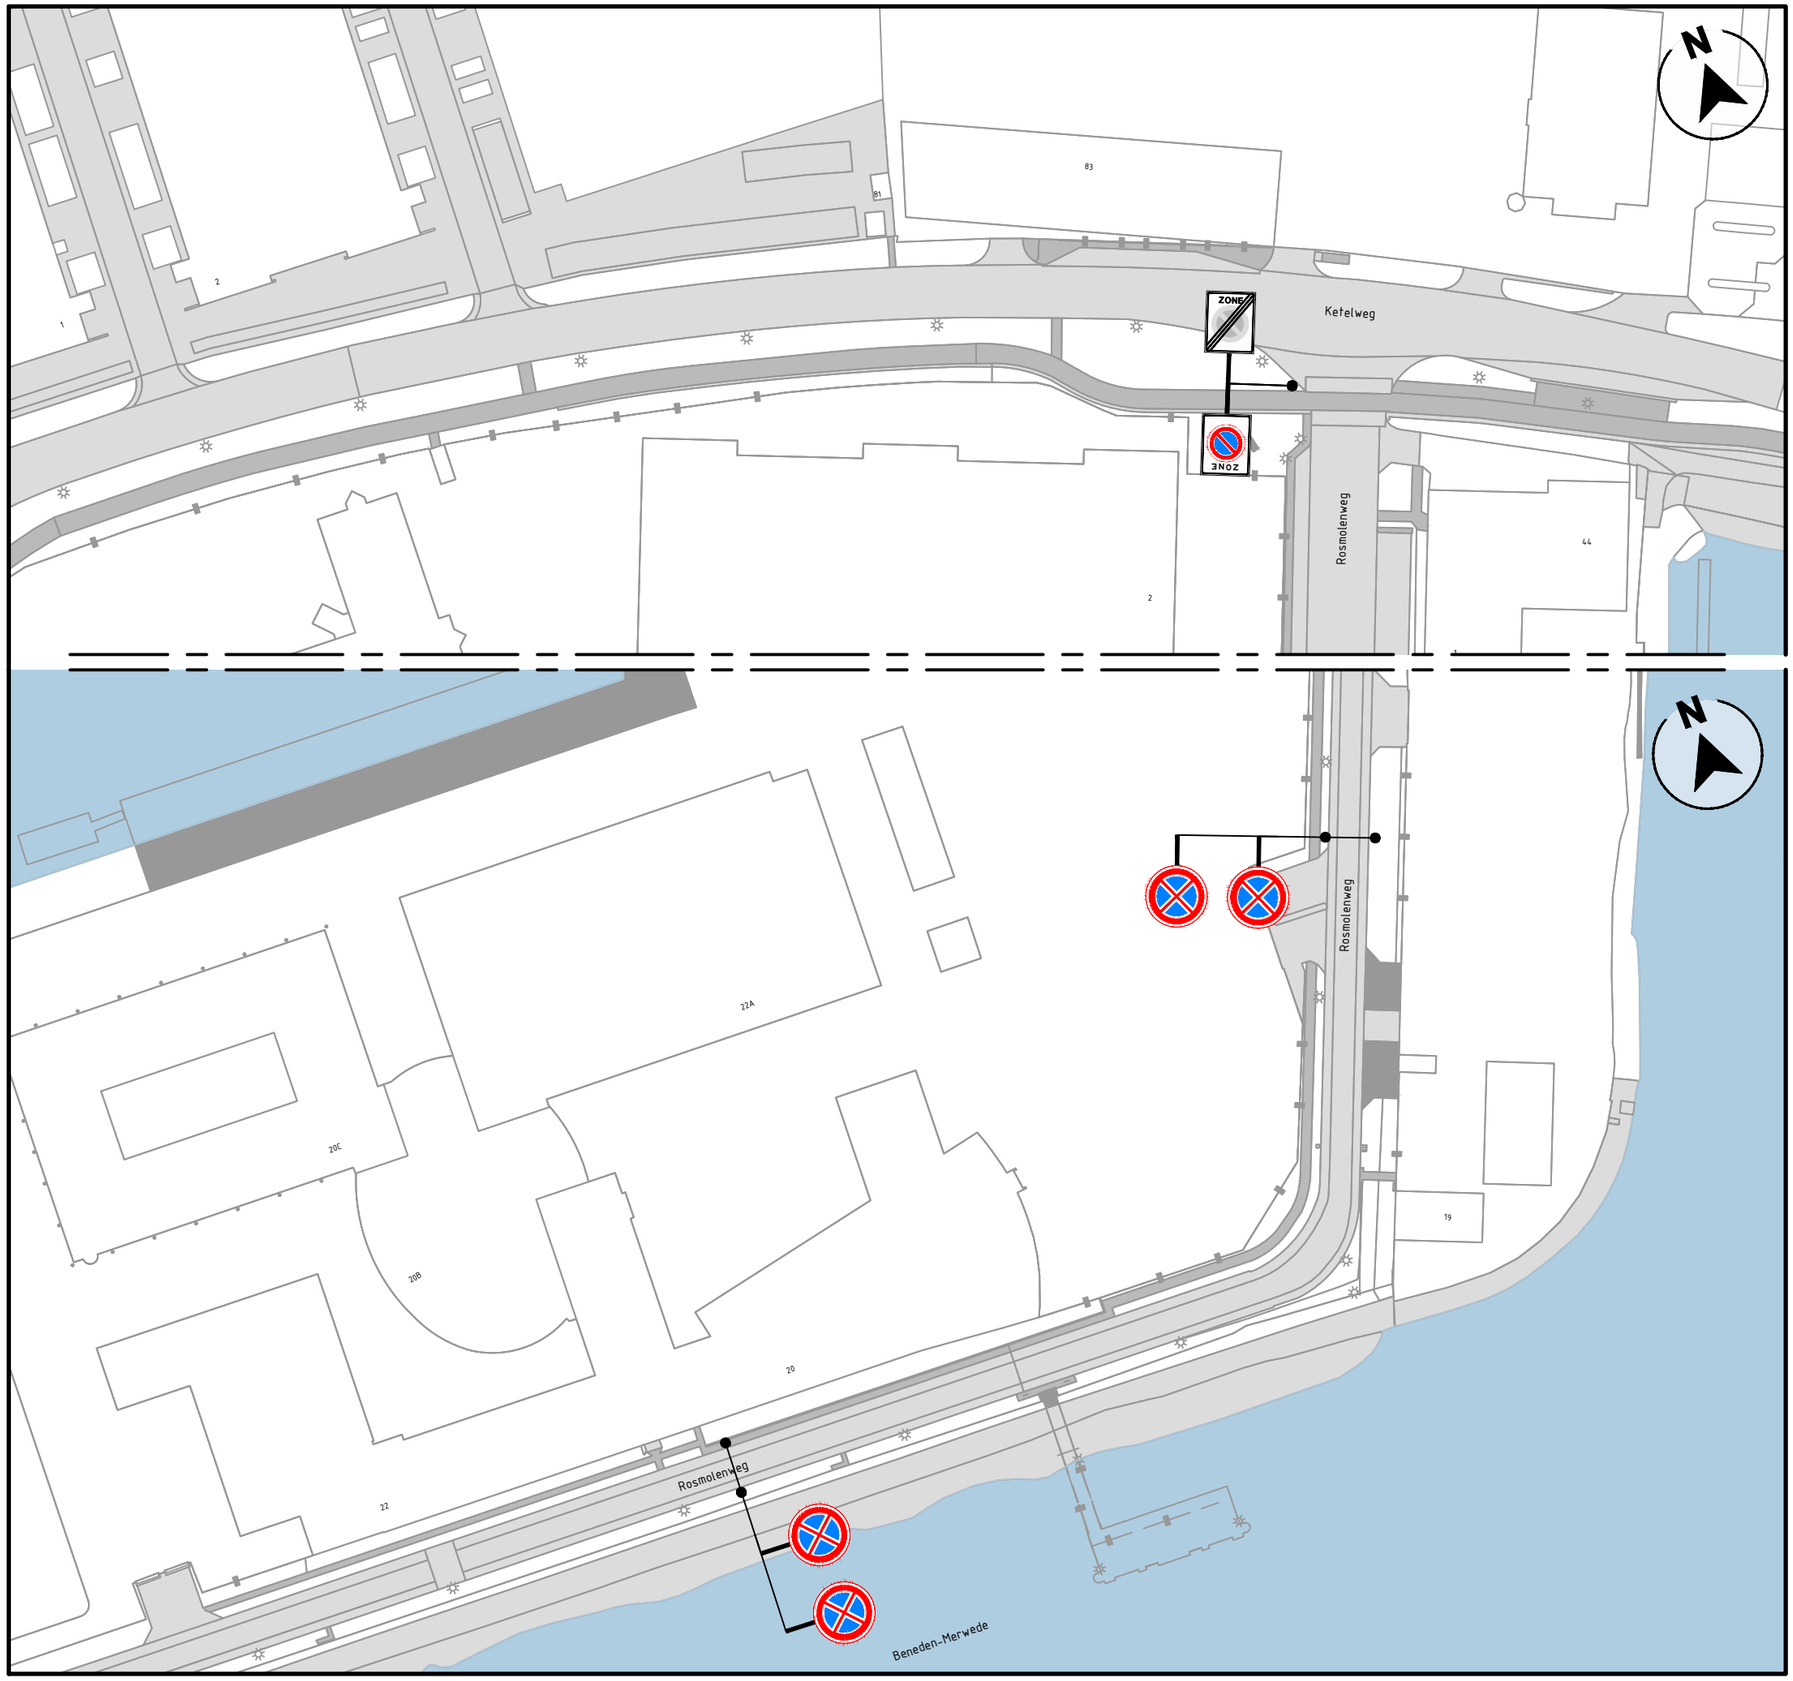

LEGENDA

NCK.2023.0338.BRL9101.H0229

INFO

DATUM	SCHAAL	VERSIE	FORMAAT
02-07-26	1:1000	4.0	A3

TEKENAAR	CONTROLE	VRIJGAVE
JSP	TME	TME

PROJECT	PA2604003 - Renovatie Beweegbaar deel, Papendrechtsebrug - N3
OMSCHRIJVING	Verkeersmaatregelen, pontvoorziening Visschersbuurt, Rosmolenweg - Papendrecht

PA2604003-12A01

T E K E N I N G N U M M E R

ROAD MAINTENANCE SUPPORT BV

Avec Infra
Kanaaldijk Zuid 3-A
5482 ZW Schijndel
avec-infra.nl

2/2

B L A D N U M M E R