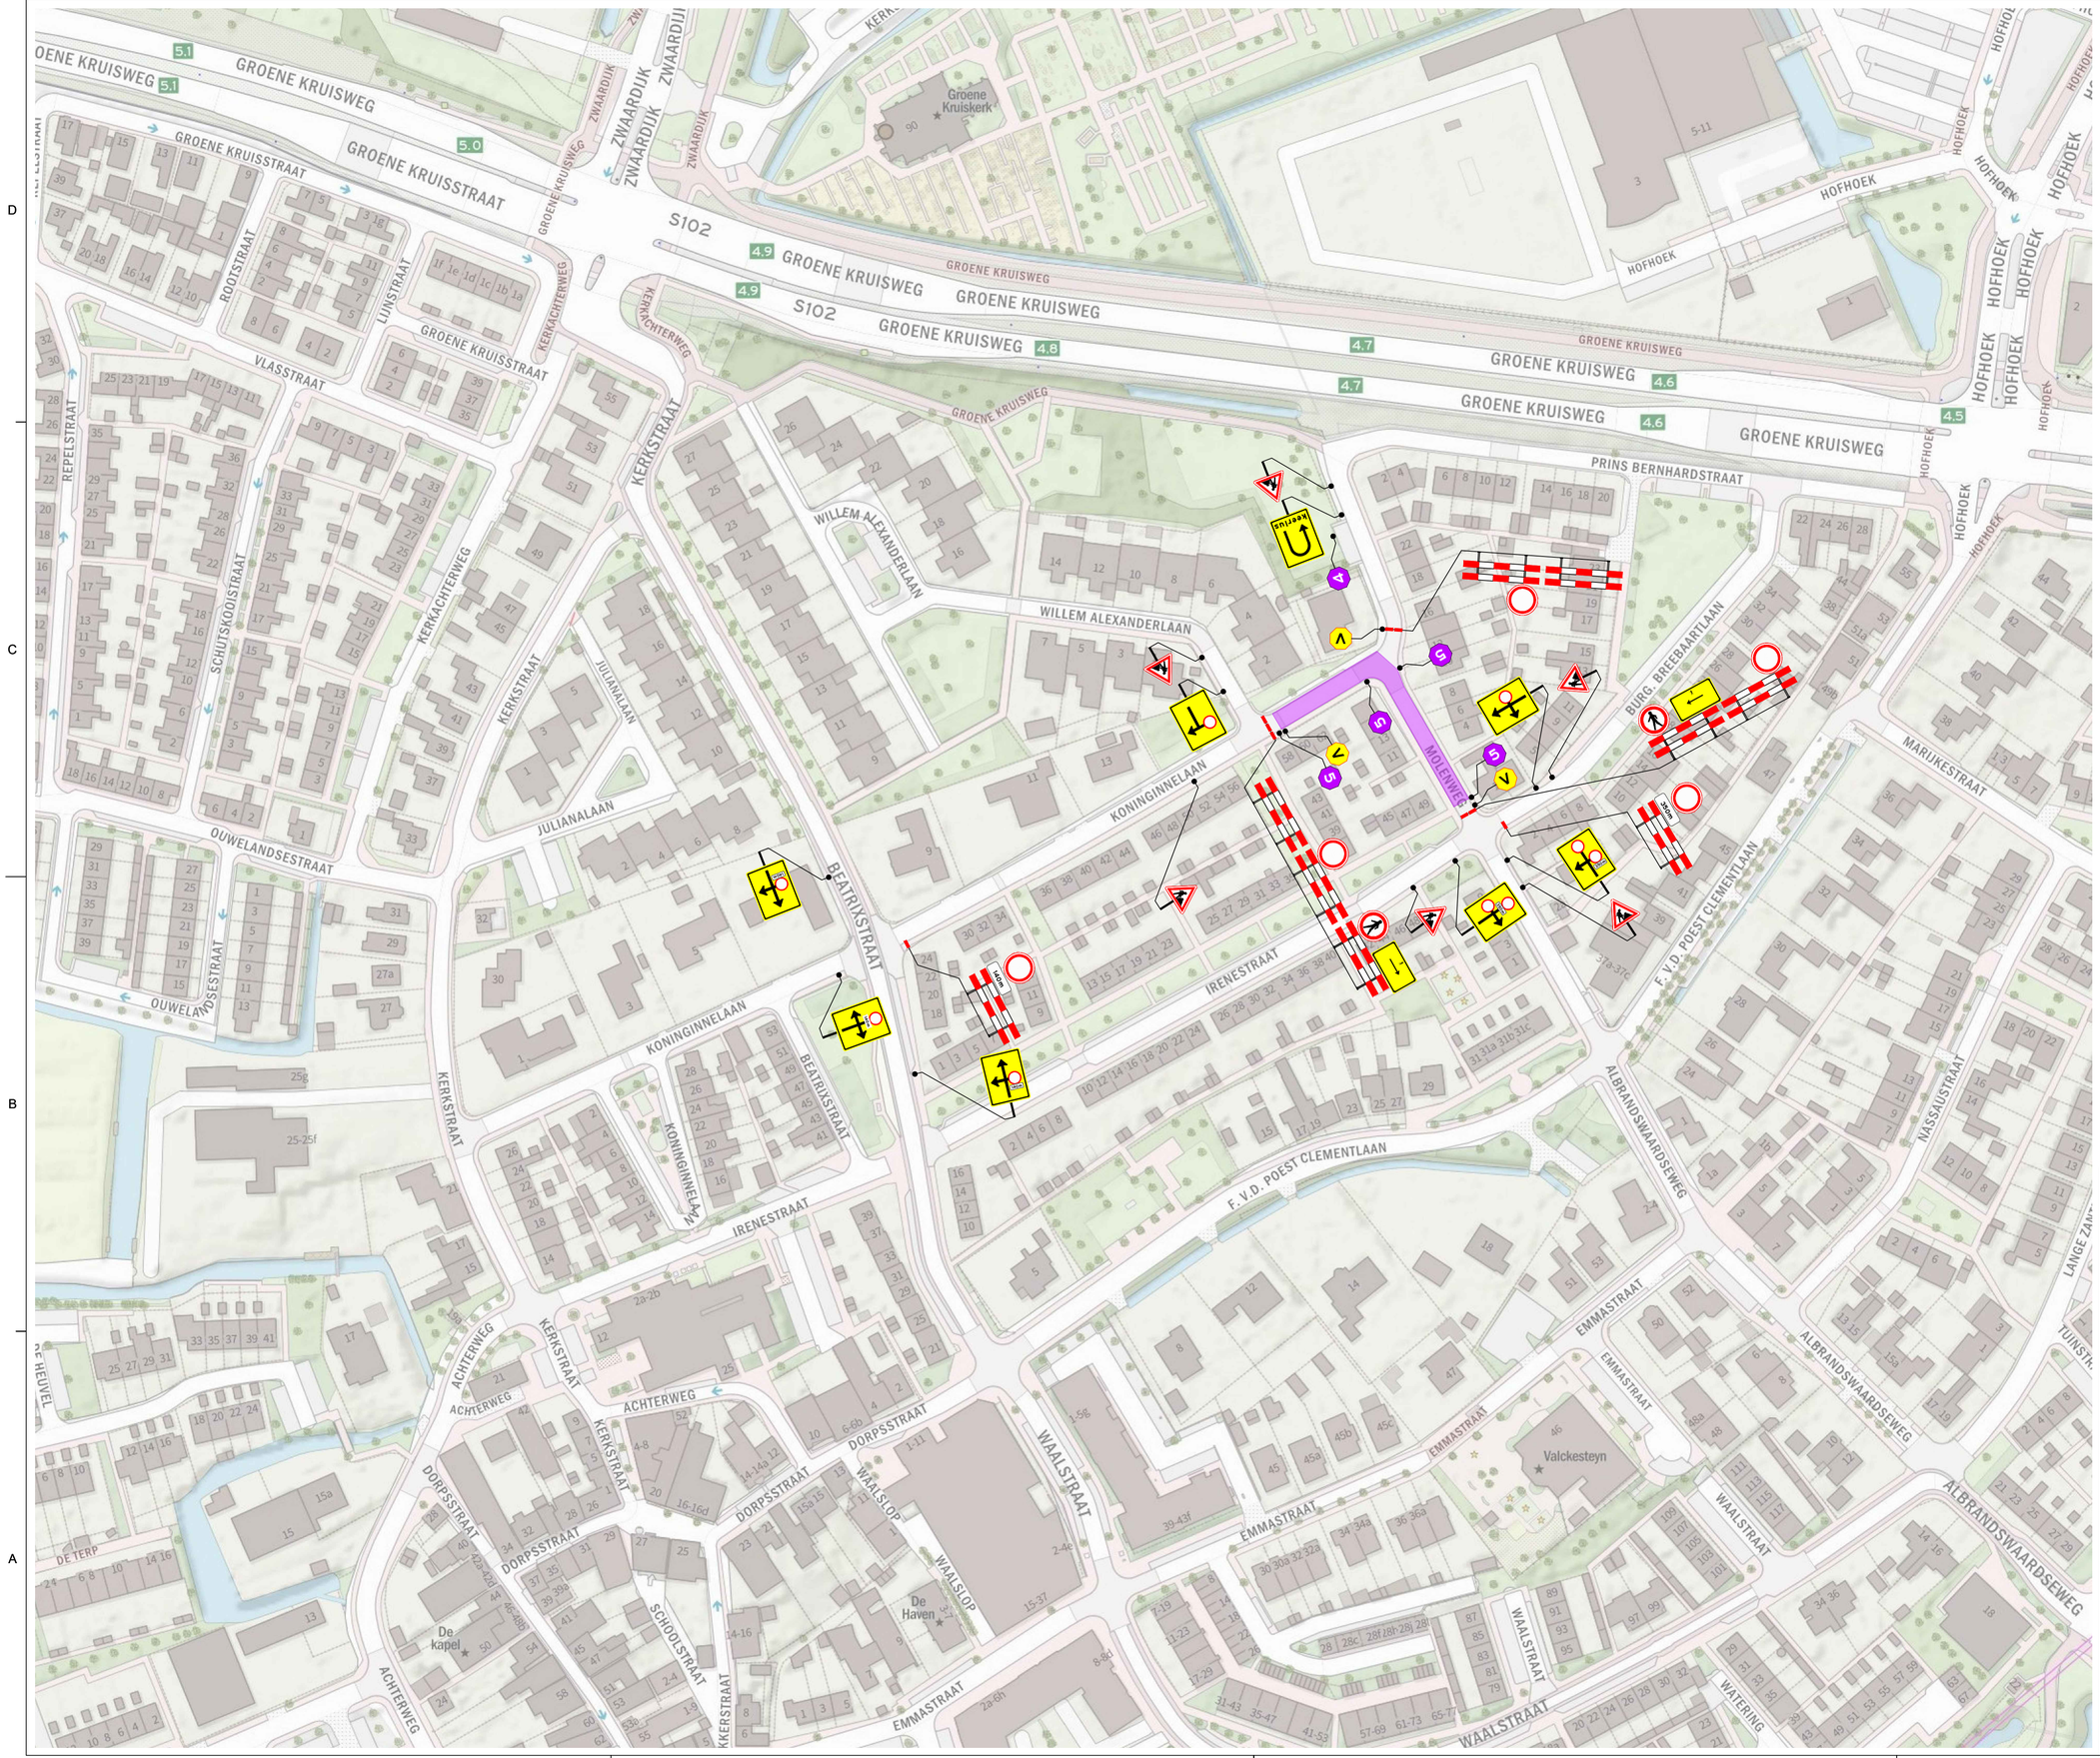


Legenda

- werkruimte
- te plaatsen verkeersmaatregelen
- te plaatsen tekstbord
- parkeerverbod
- vooraankondiging

deze weg is dicht
van (start uitv.)
t/m(einde uitv.)
(80/60)

Versie:	Datum:	Getekend:	Vrijgegeven:	Omschrijving / Status:
1	29-07-2026	M. van der Zouwen	M. van Dijk	DEFINITIEF

BUKO. INFRASUPPORT
REGIOVESTIGING ROTTERDAM
Bergen 4
2993 LR Barendrecht
010 - 50 15 400
infrasupport@buko.nl

Project: Poortugaal
Fase 4

Onderdeel: Verkeersmaatregelen

Boss nr.:	735855	Schaal:	1:1000	Formaat:	A1
Documenttype:	Bebordingsplan	Blad:	1 van 1	Tekening nr.	2600.0086-004

Aanvullende gegevens:
BRL9101
Cert.nr. NCX.2022.389.BRL9101.H264.2

- Conflicterende bebording afplakken/afkruisen
- De locatie van de bebording is indicatief, exacte locatie wordt in het werk bepaald
- Afzettingen en omleidingen conform regelgeving CROW 96a/b

C:\VSP\08 Engineering - Documenten\0-gegevens\2026\260016-BUKO\2600.0086 Poortugaal, Rotterdam_735855\AutoCad\2600.0086-004_v1.0.dwg