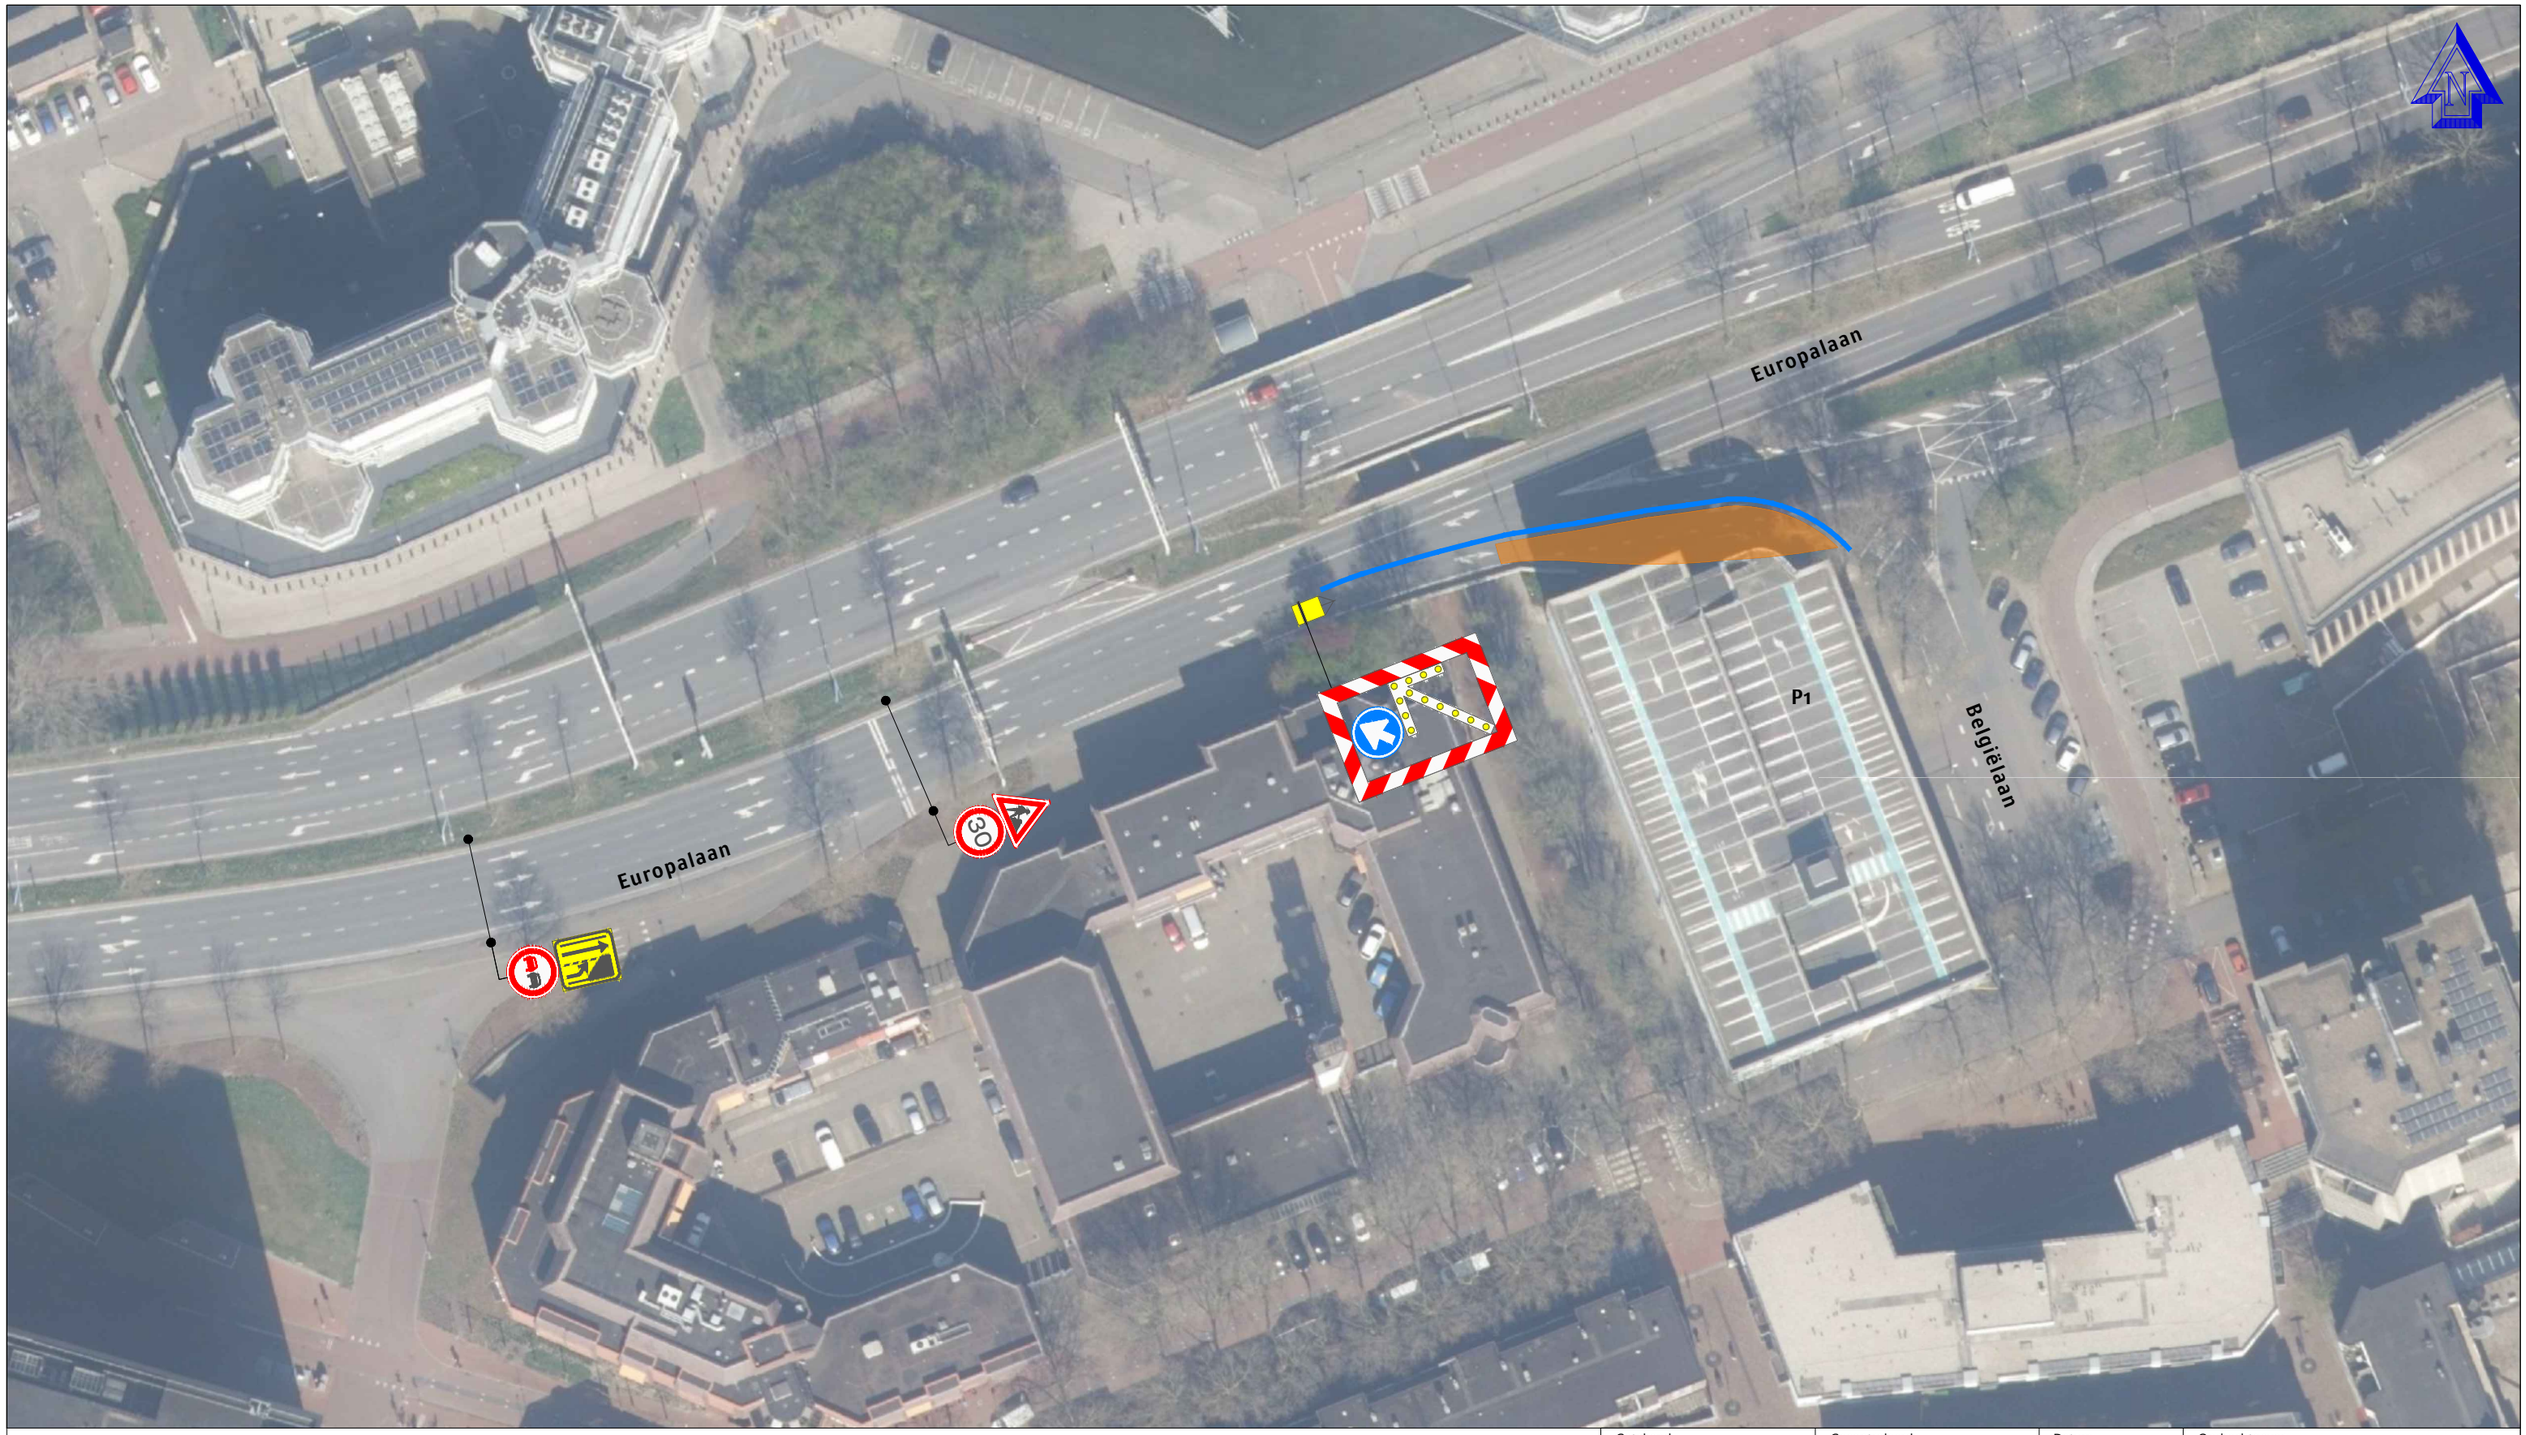



**Legenda**

- Werkruimte
- Kegels | Bakens (ca. 65 m)

| | | | |
|---|---|---|---|
| Getekend: B. Spoormaker | Gecontroleerd: J. Mastenbroek | Datum: 1-6-2026 | Opdrachtgever: sempergreen |
| Revisie: - | Omschrijving: - | Datum: - | |

Project / Onderdeel: Belgiëlaan Zoetermeer

Tekeningnummer: 26-3028

**Binck**
Zonweg 11a
2516 AK Den Haag
+31 (0)70 383 35 95
info@binckverkeer.nl
www.binckverkeer.nl

Projectnummer: -

| | | |
|---|---|---|
| Formaat | A3 | Blad: 1 |
| Schaal | nvt | |
| Status | Concept | |

Plaatsing conform CROW 96a/b/v | Conflicterende bebordingen / bewegwijzering afdekken

Document: 26-3028 Zoetermeer Belgielaan.dwg