
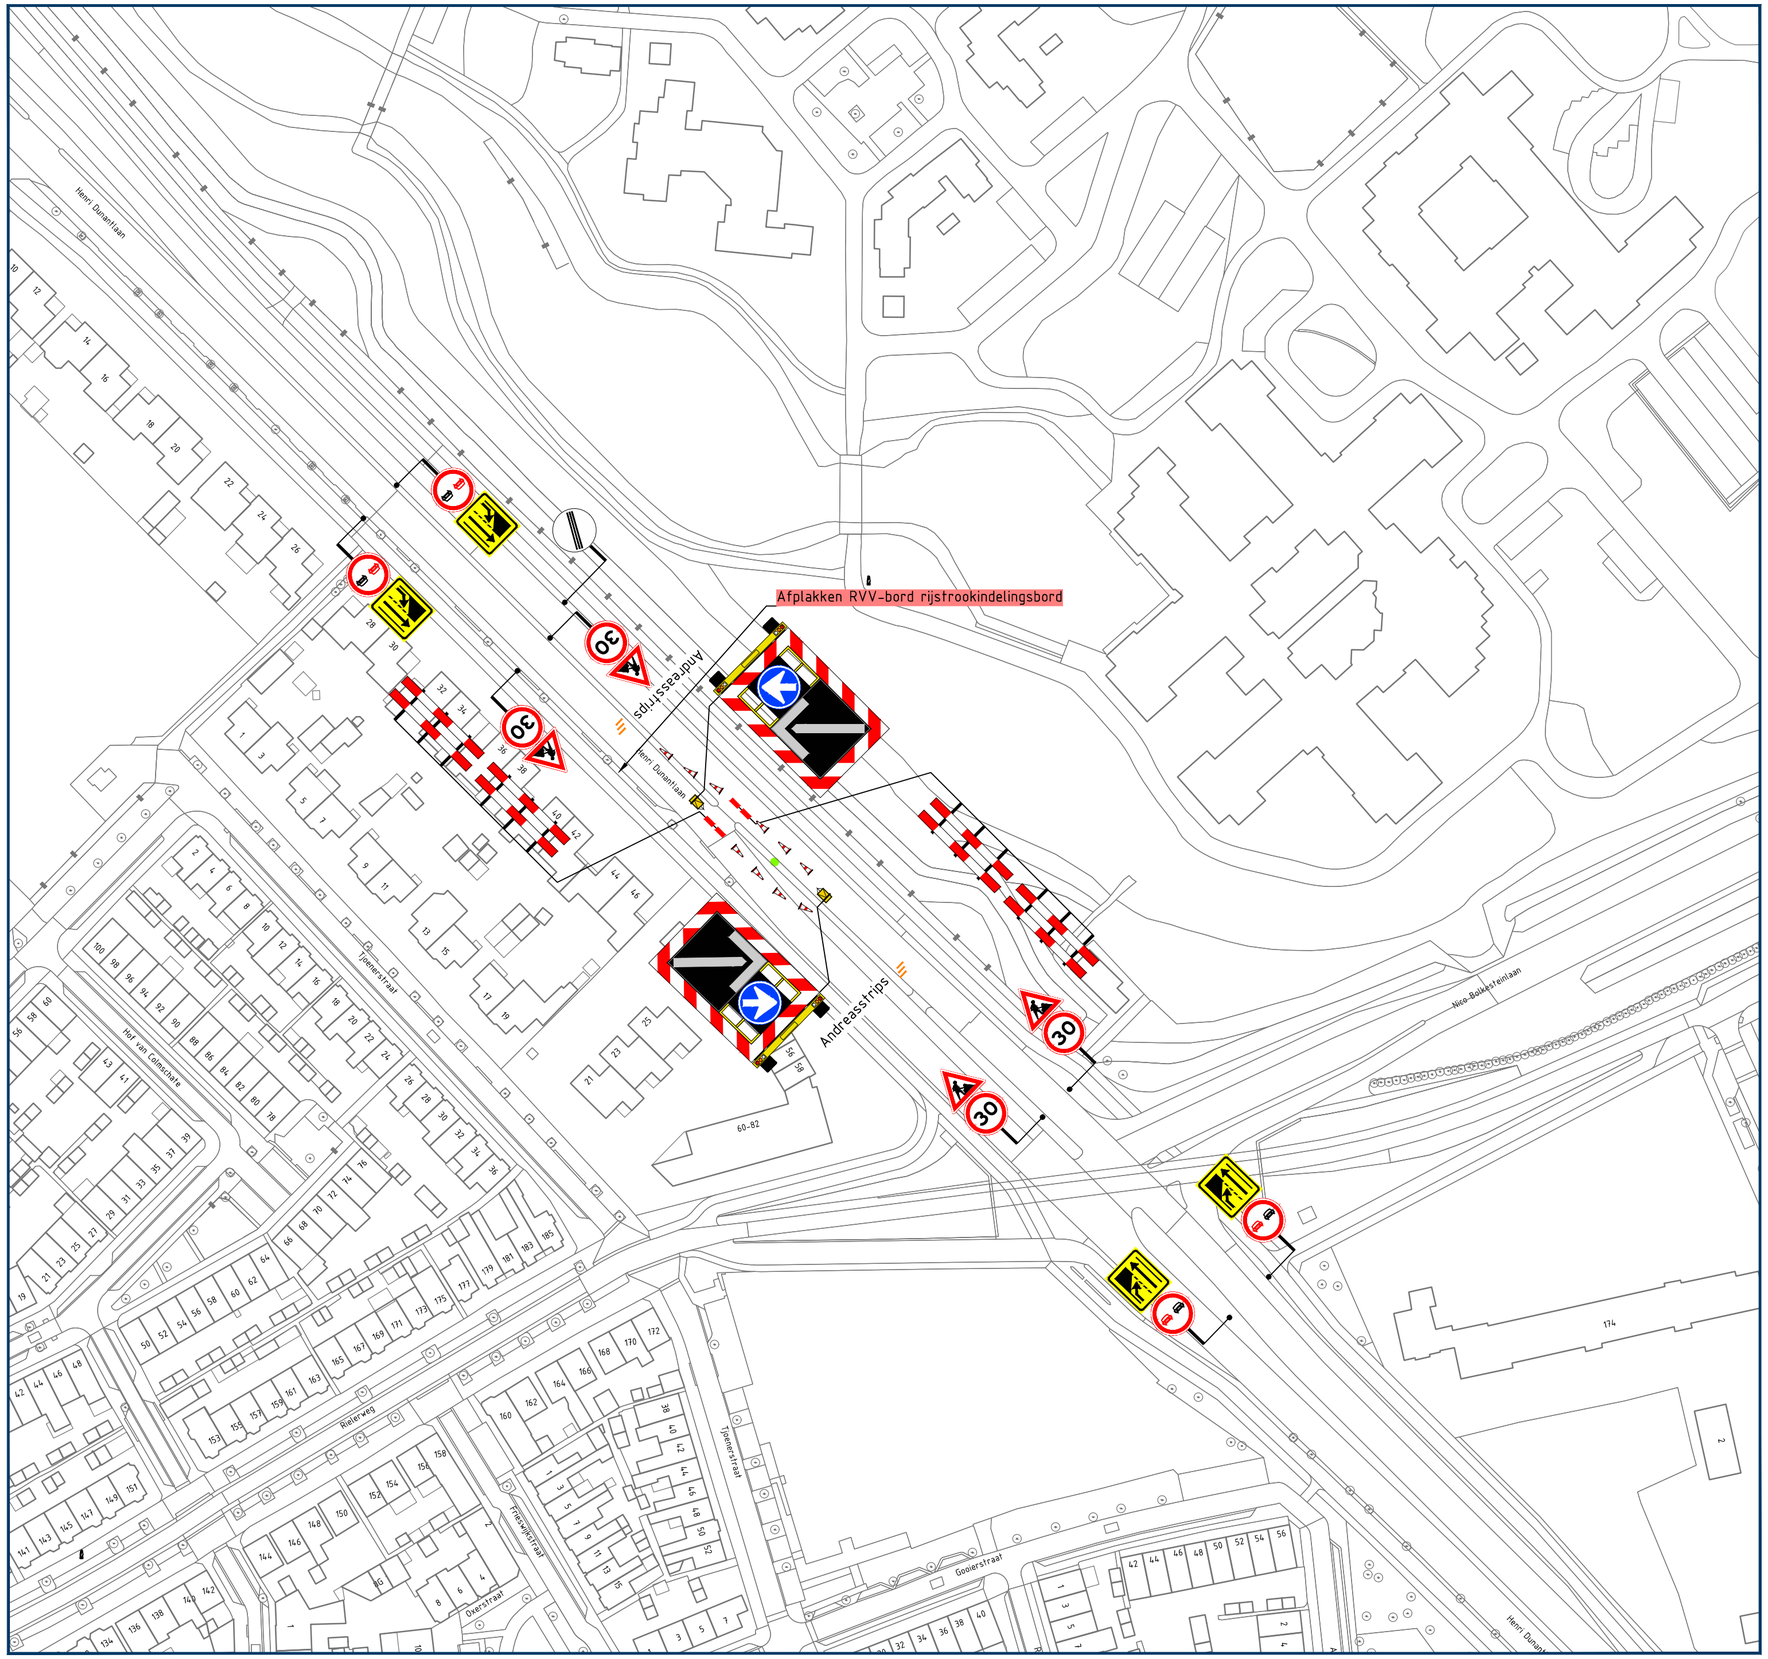


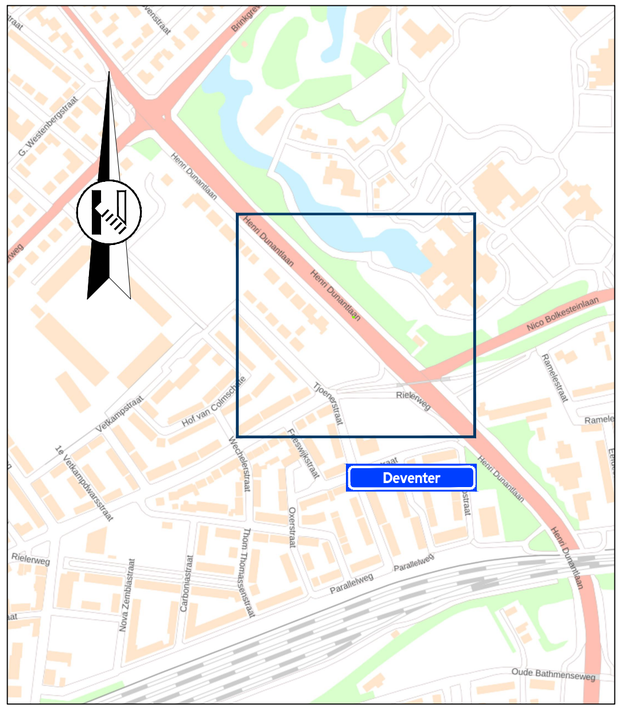

Locatie

Opmerkingen

- afplakken/afdraaien conflicterende (RVV) bebording

Legenda

- aan te brengen verkeersmaatregelen
- werkruimte
- actiewagen
- andreasstrips

vanRens

Rayon Noord
Vestiging Hoogeveen
Buitenvaart 2103, Hoogeveen
Postbus 4, 5268 ZG Helvoirt
T +31 (0)88 03 30 900
www.vanrensbv.nl
info@vanrensbv.nl

wegmarkering | verkeersmaatregelen
ontwerp & advies | bewegwijzering

in opdracht van:
swarco

project: Werkzaamheden aan openbare verlichting
Locatie: Henri Dunantlaan | te Deventer

onderwerp: Tijdelijke verkeersmaatregelen
afzetting
mast DVR2020-0012

getekend:	M. Kwaks	datum:	14-07-2026	schaal:	1:1.000
controle:	N. de Jong	datum:	14-07-2026	formaat:	A2
vrijgave:	C. Hartman	datum:	14-07-2026	versie:	1

tekeningnummer: 06897-T-VKM-034

Onderdeel van CADDENZ® ondergrond: © Copyright CAD Accent

C:\Users\MarkKwaksVanRensBV\Van Rens B.V\3.3 VM - Documents\010 Noord-Oost\01 Uitvoering\2026\Project\06897 Swarco - Deventer 2026\09 Tek\Autocad\06897-T-VKM-034-(V1).dwg