
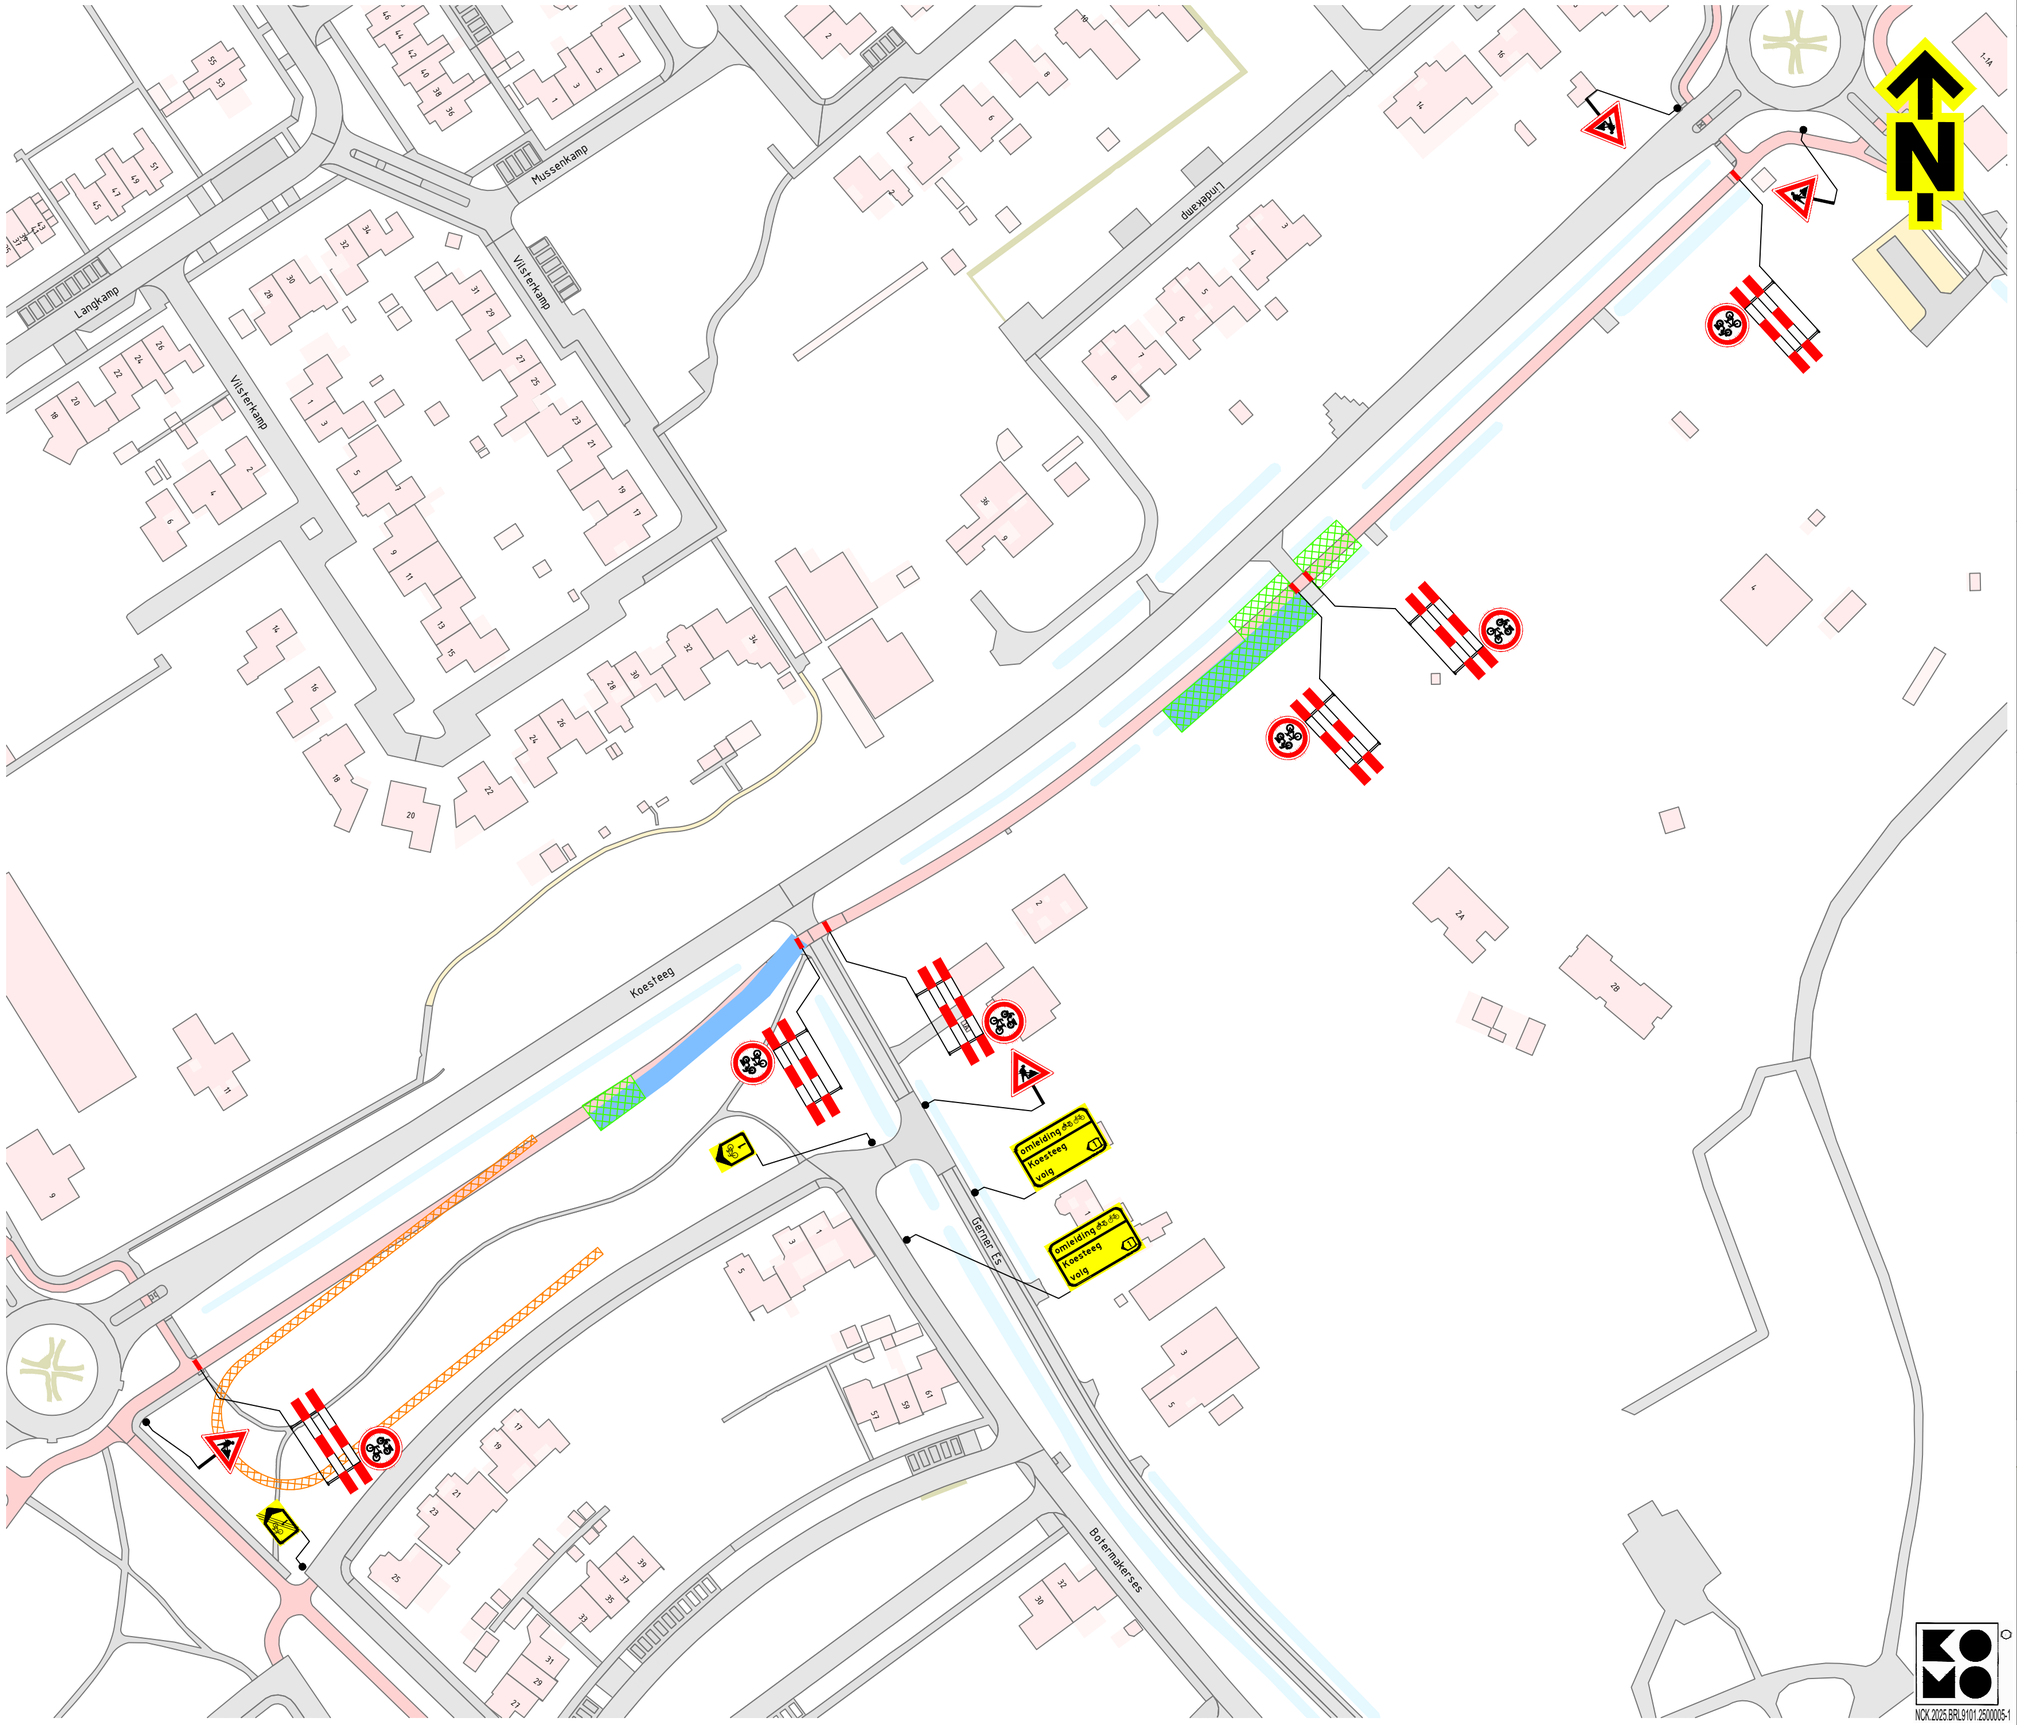



## Locatie

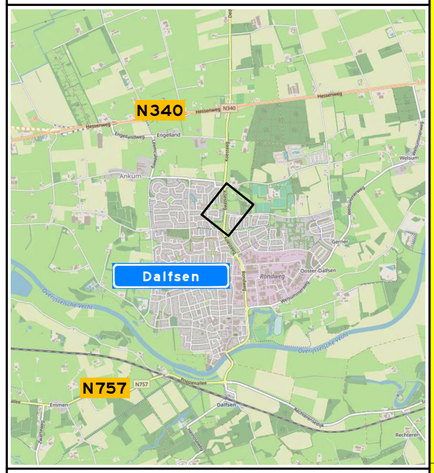


## Opmerkingen

- afplakken/afkruisen conflicterende bebording
- definitieve routenummers in overleg met wegbeheerder
- de locatie van bebording is indicatief, de exacte locatie wordt in het werk bepaald

## Bijbehorende tekeningen

PR12381-01B03 (fiets omleiding)

## Afwijkingen

- letterhoogte van de tekstborden kan afwijken van de CROW-richtlijnen in verband met onze standaard bordformaten en/of ruimtegebrek voor plaatsing

## Verklaring

- werkruimte
- uitleglocatie boorbuis
- tijdelijke verharding (rijplaten) (door zorg van hoofdaannemer)

| | | | | | | |
|---|---|---|---|---|---|---|
| Versie: 1.0 | Omschrijving: Definitief | | | | | |
| 16-07-26 | Getekend: LVD | Controle: MEN | 2e controle: ETR | Vrijgegeven: | | |
| Versie: 0.1 | Omschrijving: Concept | | | | | |
| 10-06-26 | Getekend: LVD | Controle: MEN | 2e controle: | Vrijgegeven: | | |

TSNedK
Menhirweg 12
5342 LS Oss
Postbus 160
5340 AD Oss
Tel: 0412 - 70 02 00
www.tsned.nl
Hanab

Project: MS-route Dalfsen

Onderdeel: Verkeersmaatregelen, Boring 12
Koesteeg, Dalfsen
GB250160-12

Schaal: 1:1000 Formaat: A2

Tekening nummer: PR12381-01A12-1.0 Blad 1 van 1

NCK 2025.BRL9101.2500005-1

TSNedK