


Legenda

werkvak

Bouwhekken

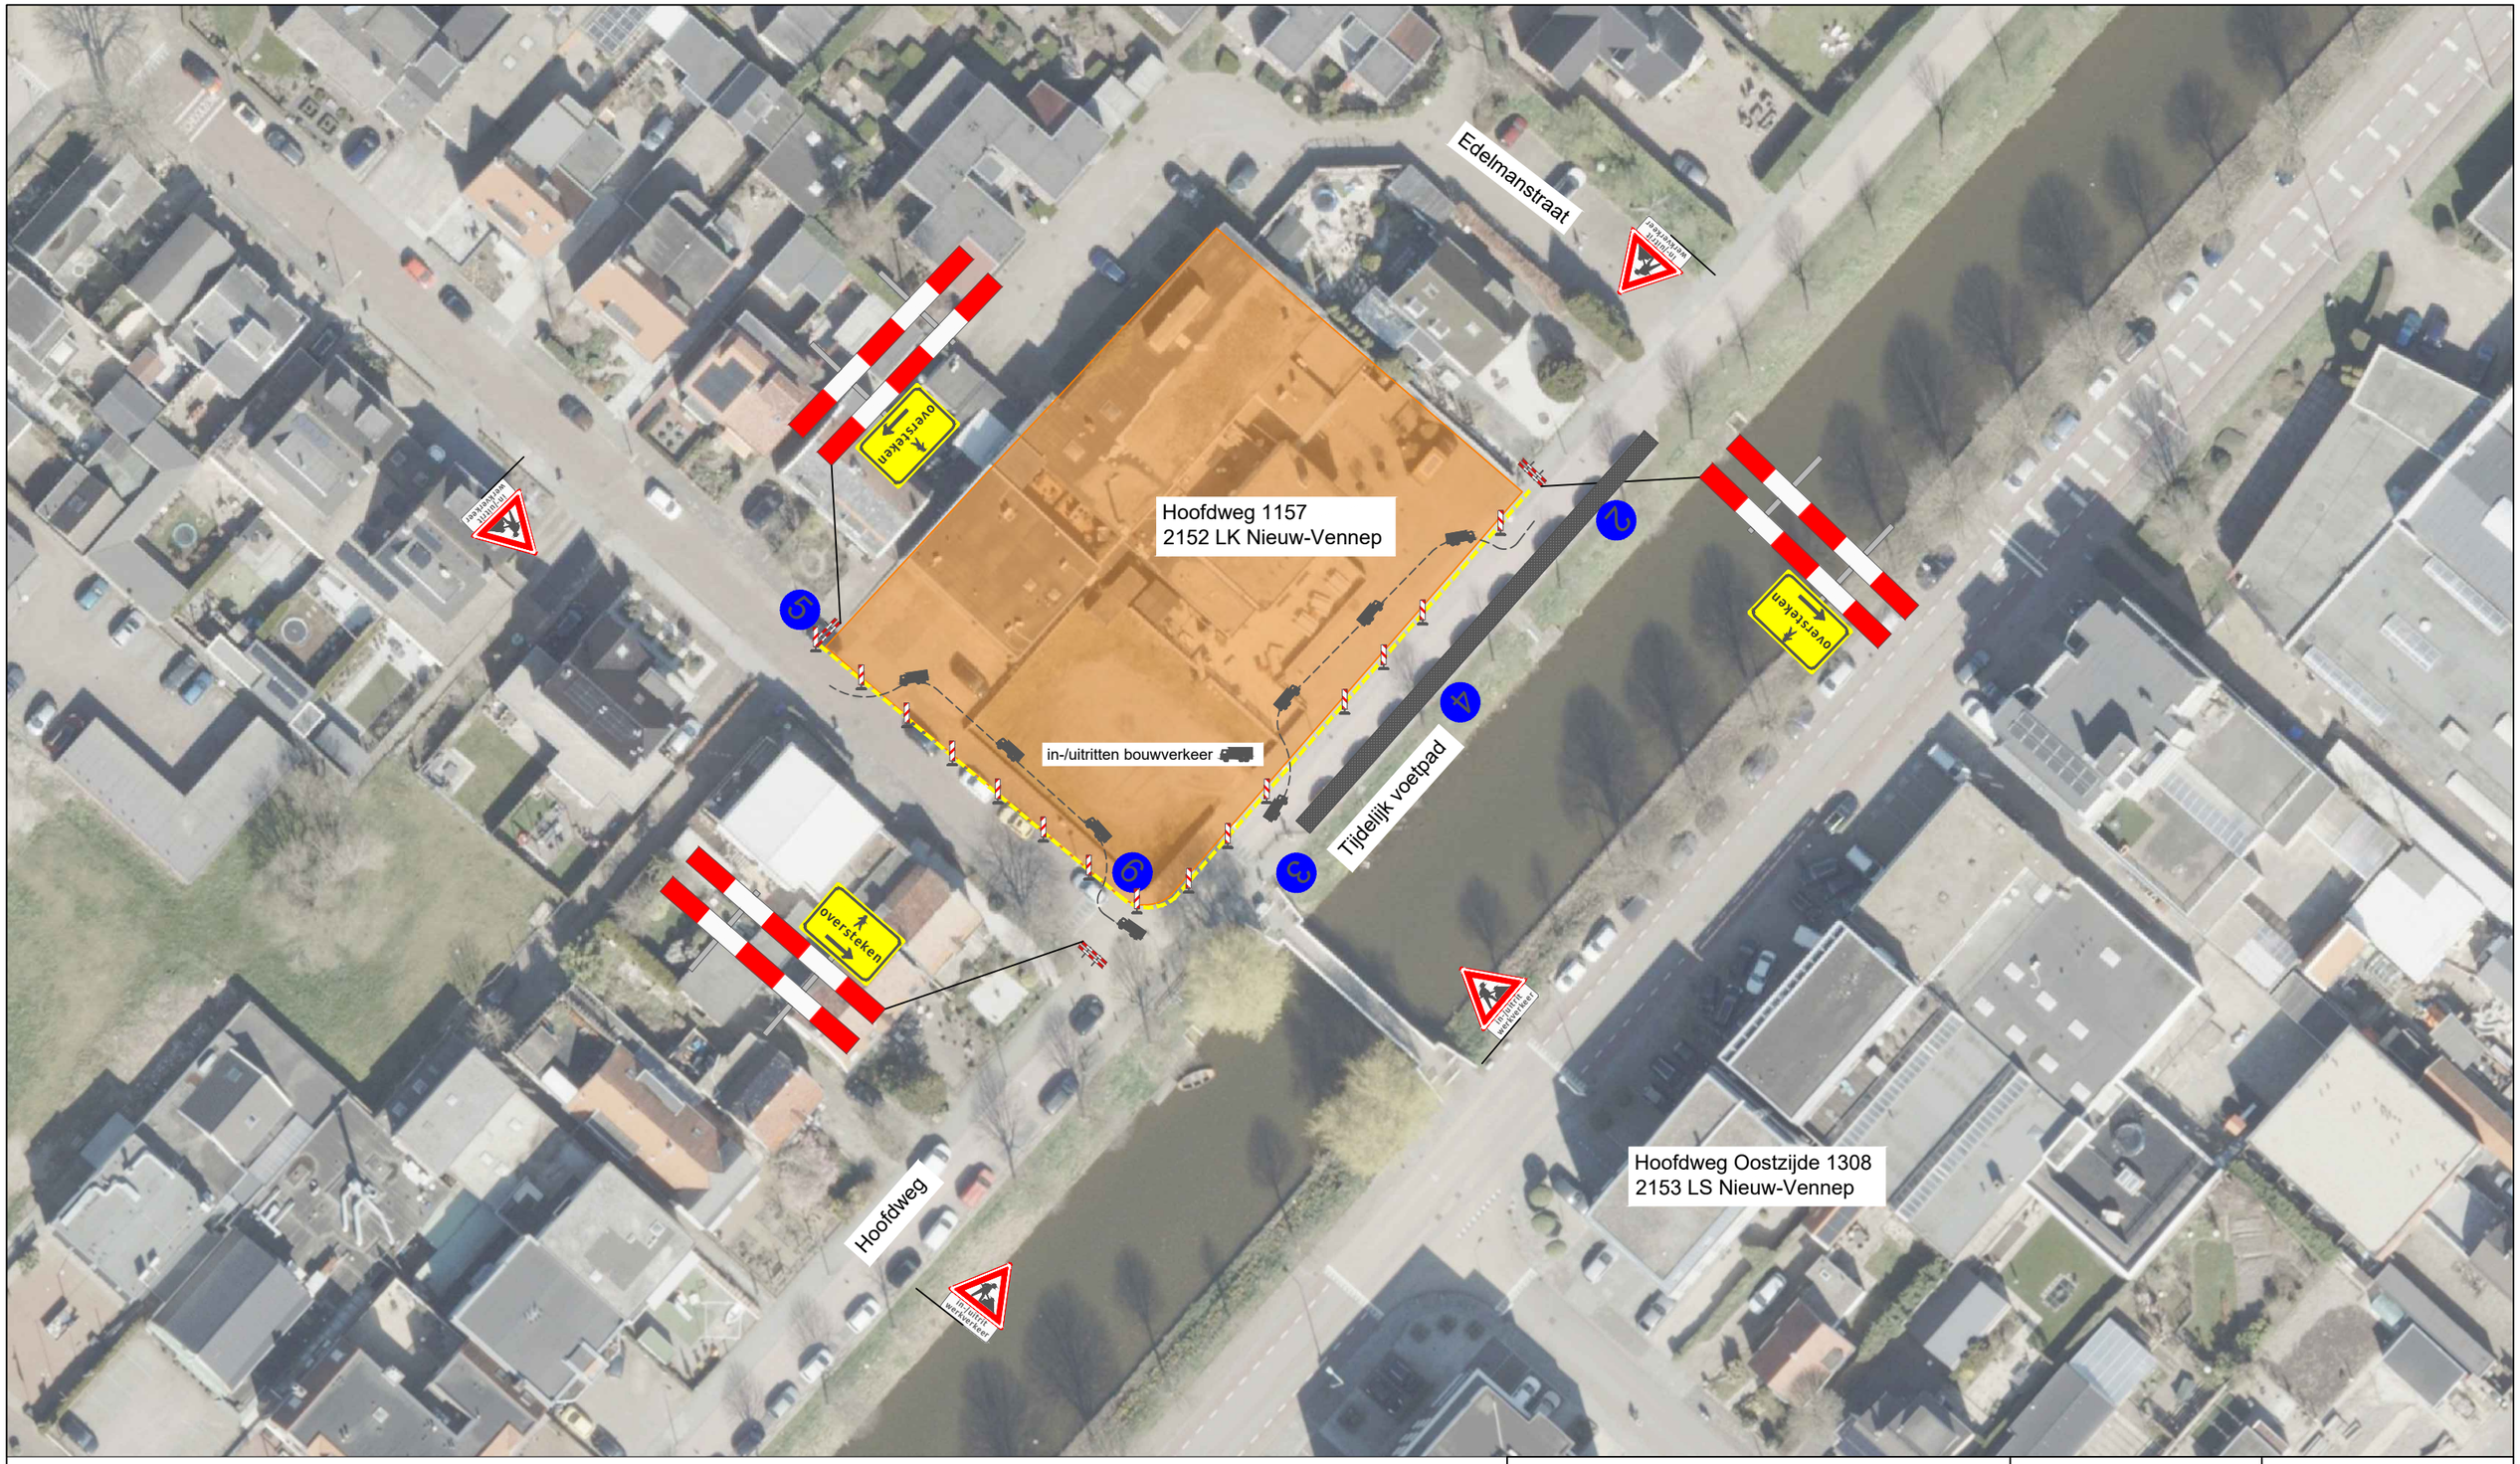

Project:	Hoofdweg te Nieuw Vennep
Getekend:	M. van Wijk
Gecontroleerd:	P. van der Wal
Datum:	17-3-2025
Revisie:	
	NCK.2022.838.BRL9101.N288

Opdrachtgever

DE VRIES EN VERBURG

Verkeersmaatregelen

Van der Wal B.V.
Berkenwoude

Tekeningnummer
25.0038-01