

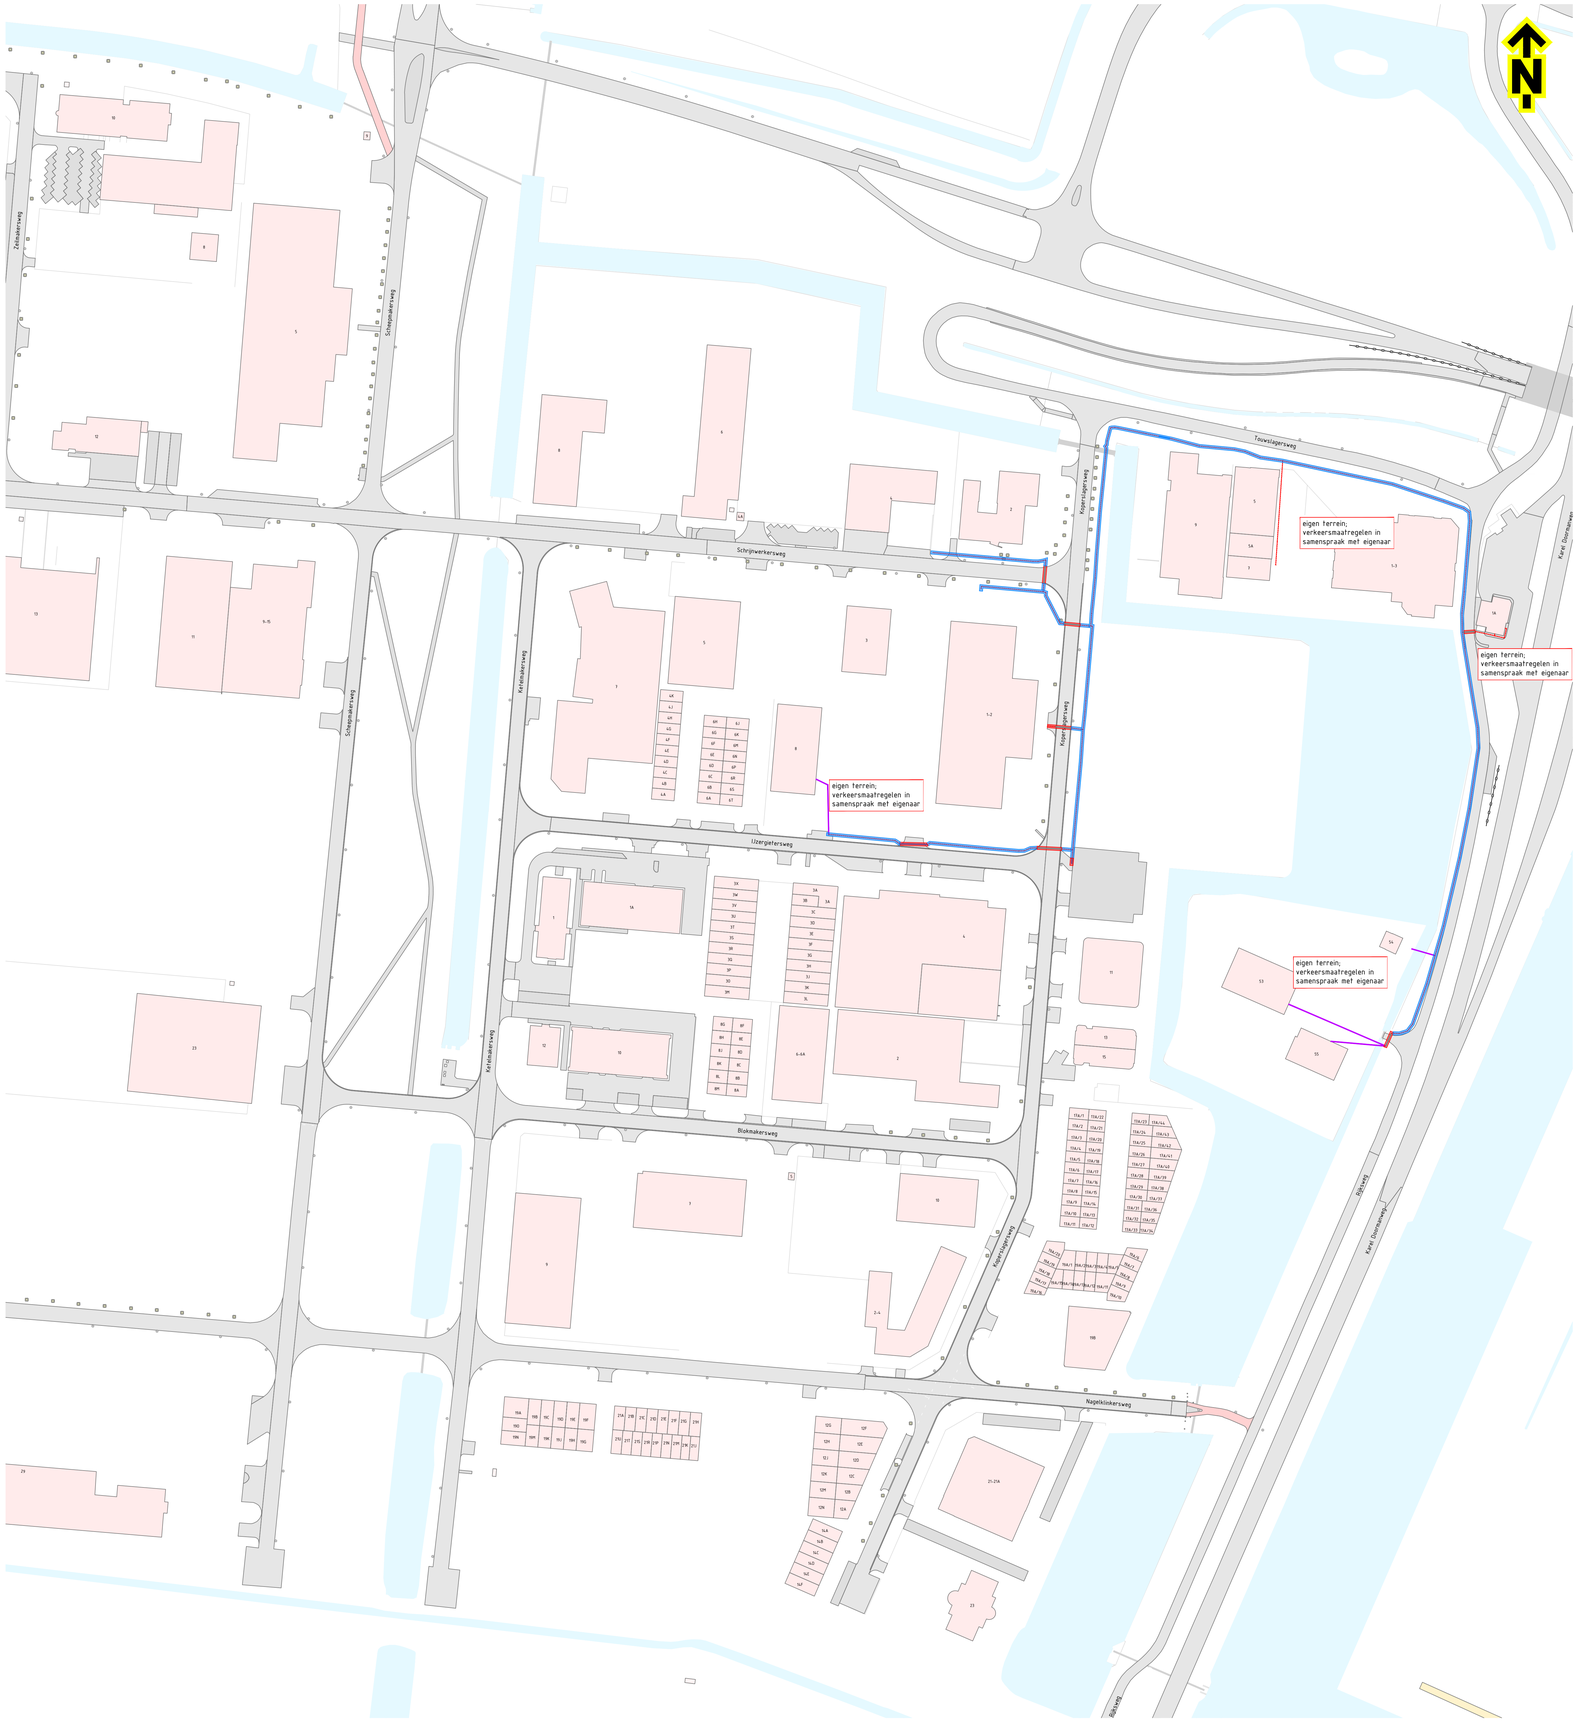

Locatie

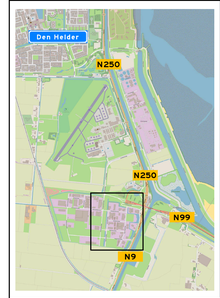

Opmerkingen

- afplakken/afkruisen conflicterende bebording
- de locatie van bebording is indicatief, de exacte locatie wordt in het werk bepaald

Verklaring

- werkruimte: bermafzetting
- werkruimte: bermafzetting, voetgangers oversteken
- werkruimte: bermafzetting, voetgangers via rijbaan
- werkruimte: halvebaanafzetting op rijbaan (voetgangers oversteken)
- werkruimte: halvebaanafzetting op fietspad (voetgangers oversteken)
- werkruimte: afsluiting voetpad, voetgangers via omleiding
- werkruimte: afsluiting, aparte verkeersmaatregelentekening benodigd
- tracé
- persing
- gestuurde boring
- mantelbuis
- boogzinker

NOA.2021.488.BL001.v01

Versie 0.3	Omschrijving	Diverse aanpassingen				
21-04-26	Getekend	HHA	Controle		Ze controle	Vrijgegeven
Versie 0.2	Omschrijving	Diverse aanpassingen				
03-03-26	Getekend	HHA	Controle	DMG	Ze controle	Vrijgegeven
Versie 0.1	Omschrijving	Concept				
25-09-25	Getekend	HHA	Controle		Ze controle	Vrijgegeven

TSNedik
Waterweg 31
7547 AT Enschede
Tel: 053 - 750 42 00
www.tsnedik.nl
Selecta Infratechniek

Project: Diverse werken Selecta Infrastructuur B.V.

Onderdeel: Verkeersmaatregelen
Kopersiagersweg, Den Helder
Hedr-AEZ-TOTAL-A_0DP102

Schaal: 1:1000 Formaat: A0

Tekening nummer: PR00234-95A05-0.3 Blad 1 van 1