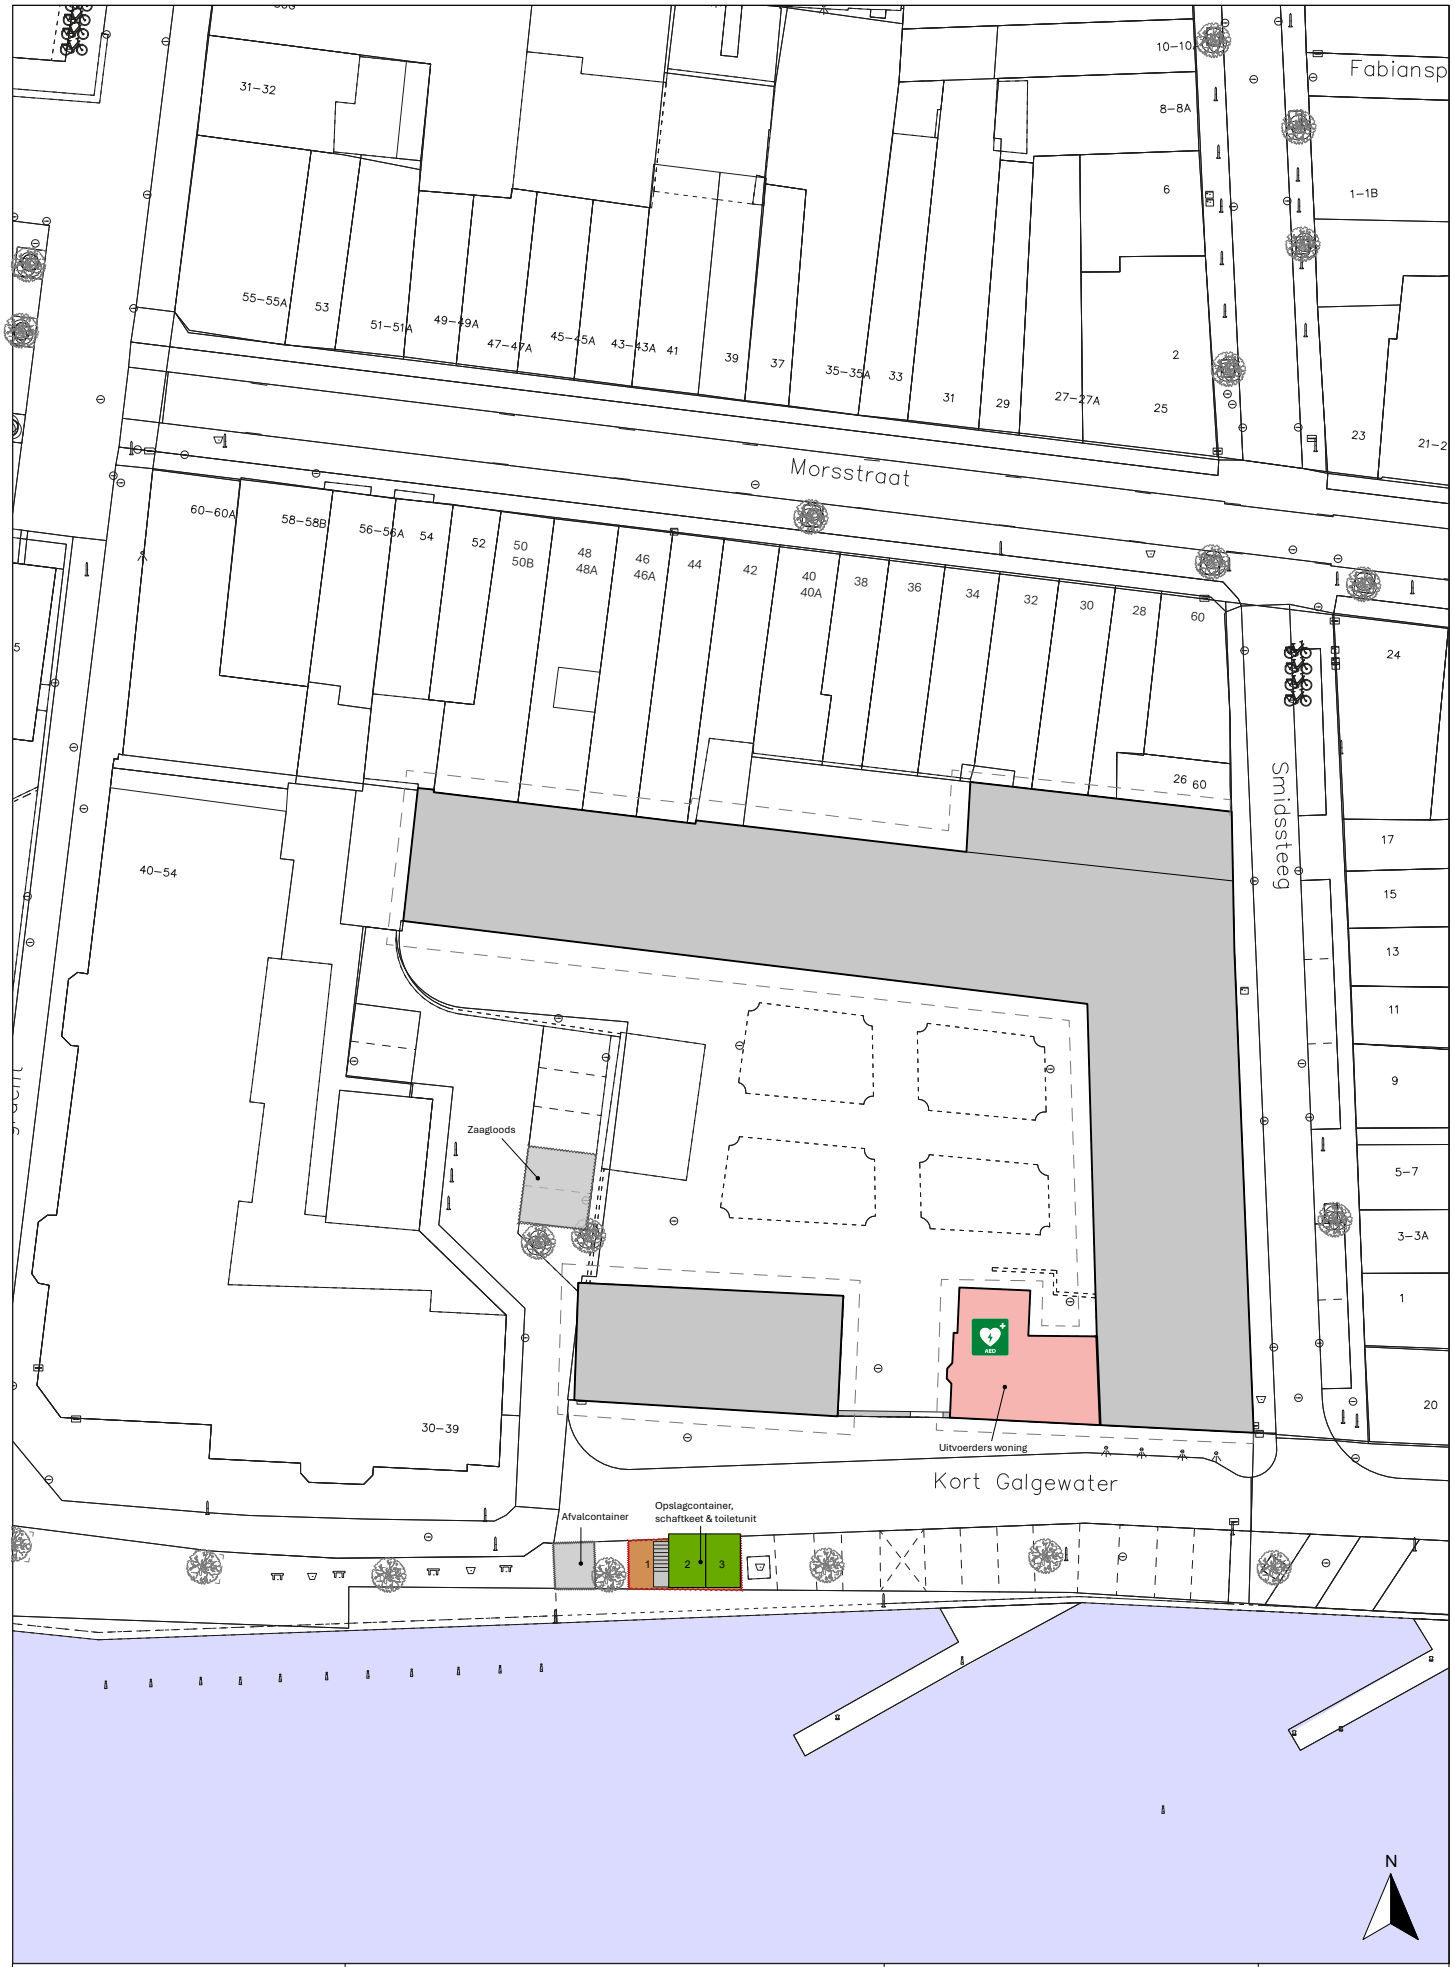


elk RENOVATIE & ONDERHOUD	Opdrachtgever: Portaal	Datum: 07-09-2026	Wijz. 1.d.d.
	Omschrijving: Bouwplaats Smidssteeg	Schaal 1: 500	Wijz. 2.d.d.
	Project: Smidssteeg	Tekenaar: Florine Bos	Wijz. 3.d.d.
	Projectnr.:002164	Status: voorlopig	Formaat A4 staand