

VERKEERSPLAN


Doordachte Verkeersplannen Zonder Omwegen.

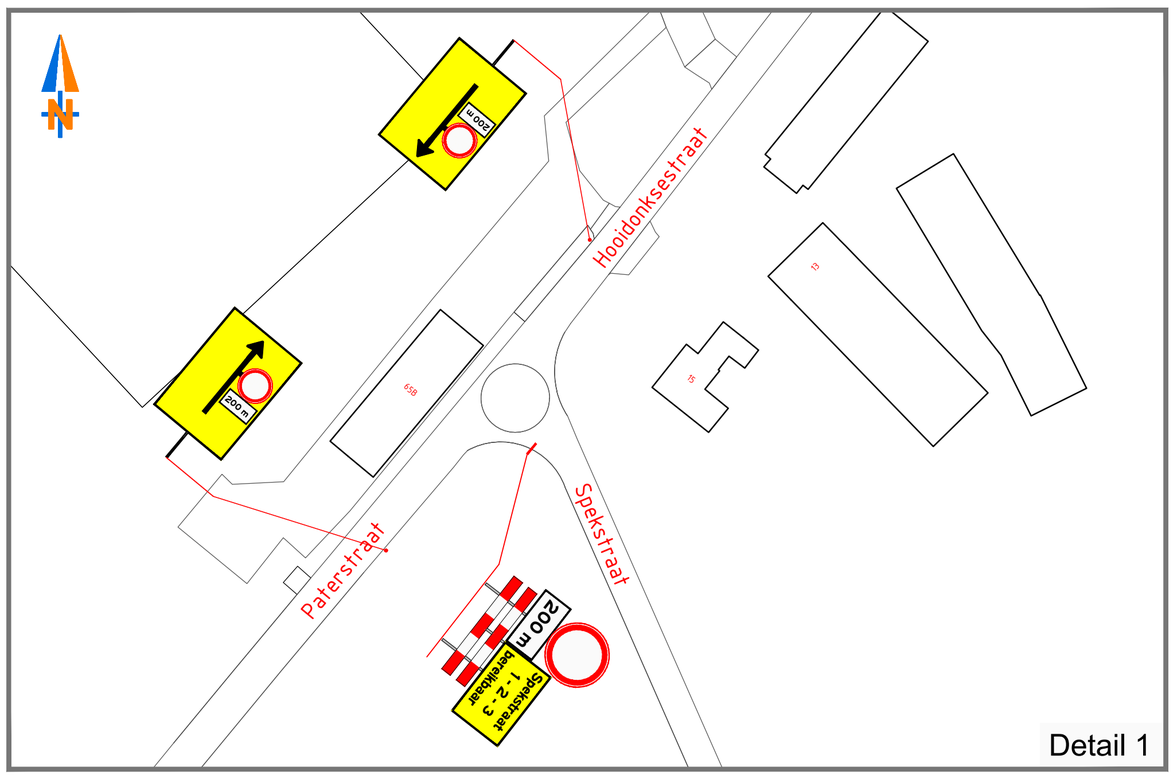


Detail 1

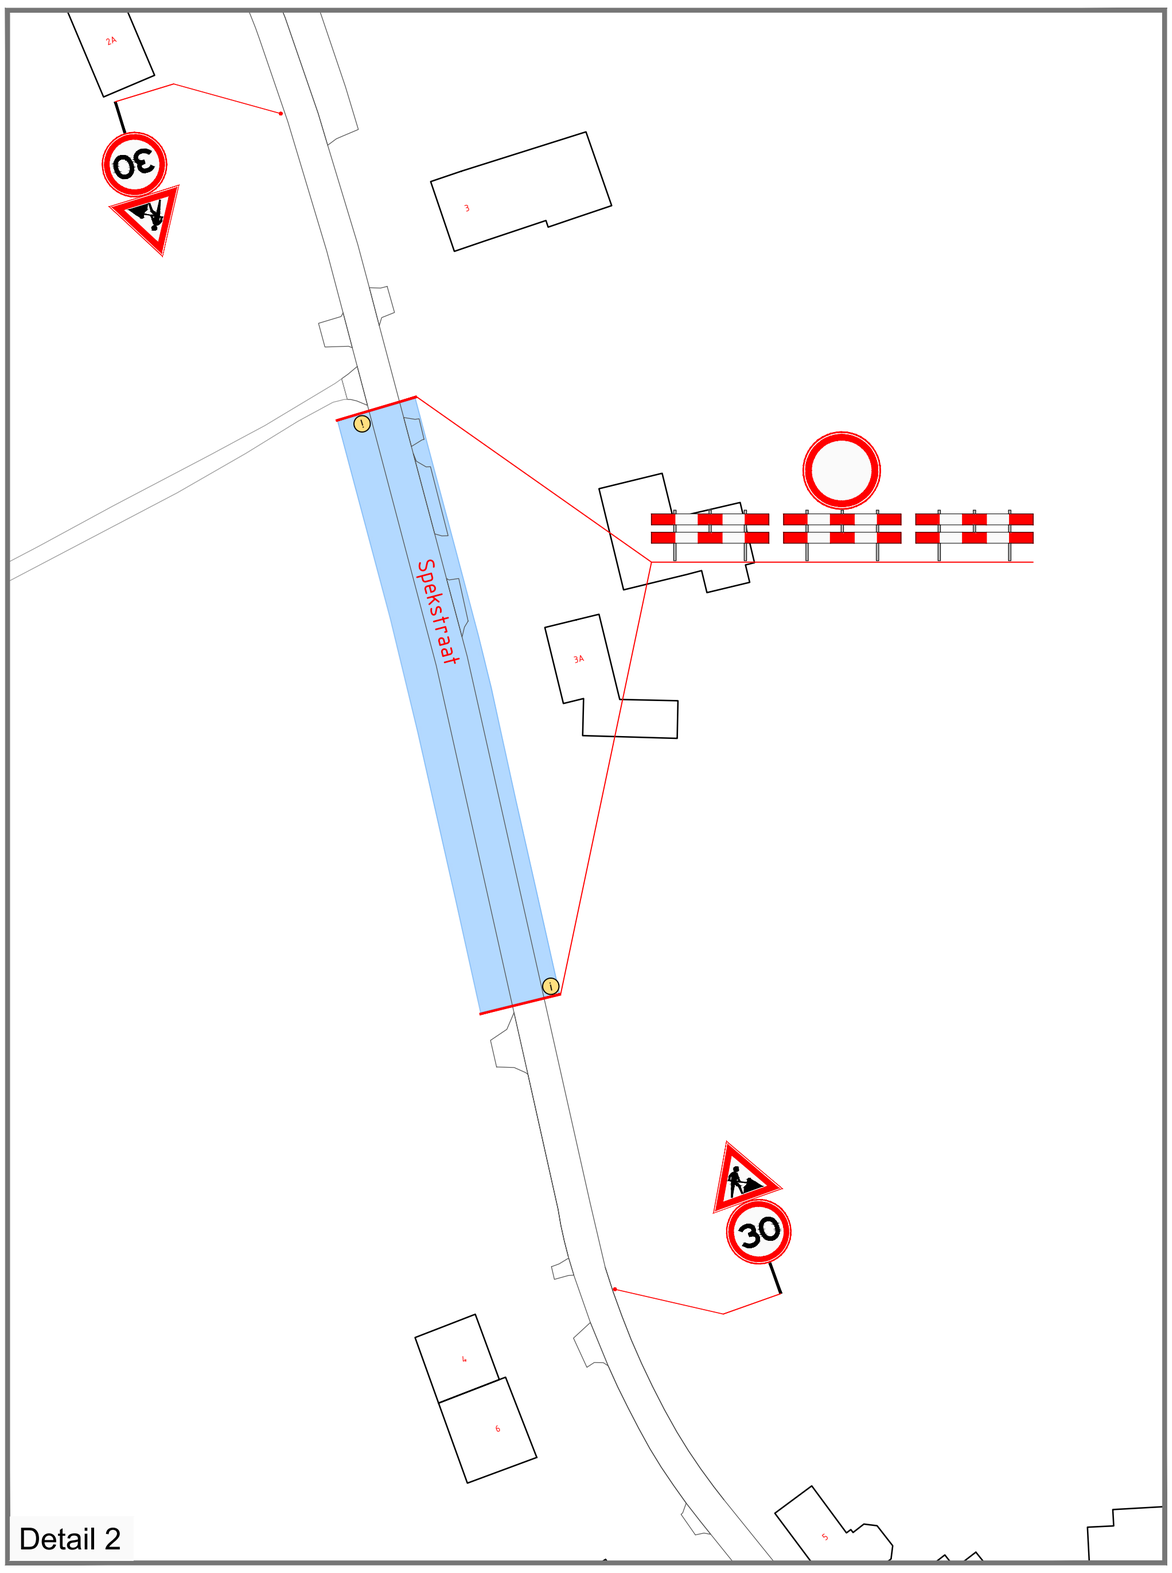

Detail 2

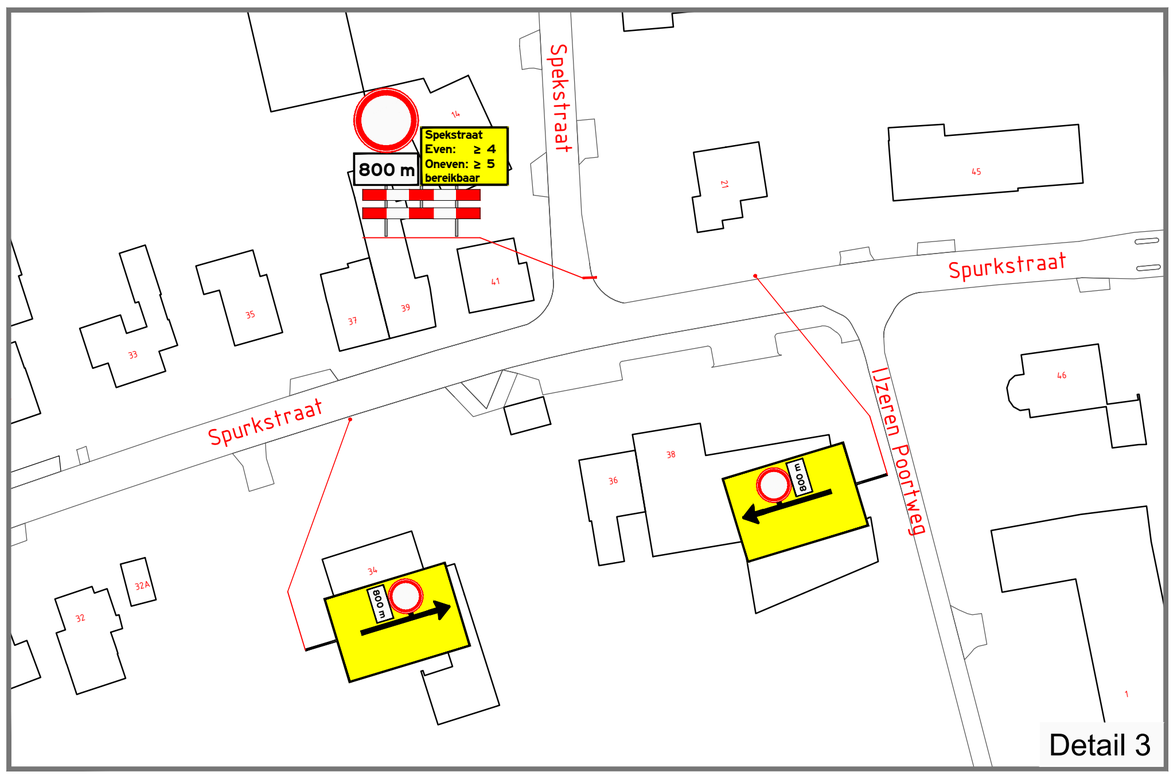

Detail 3

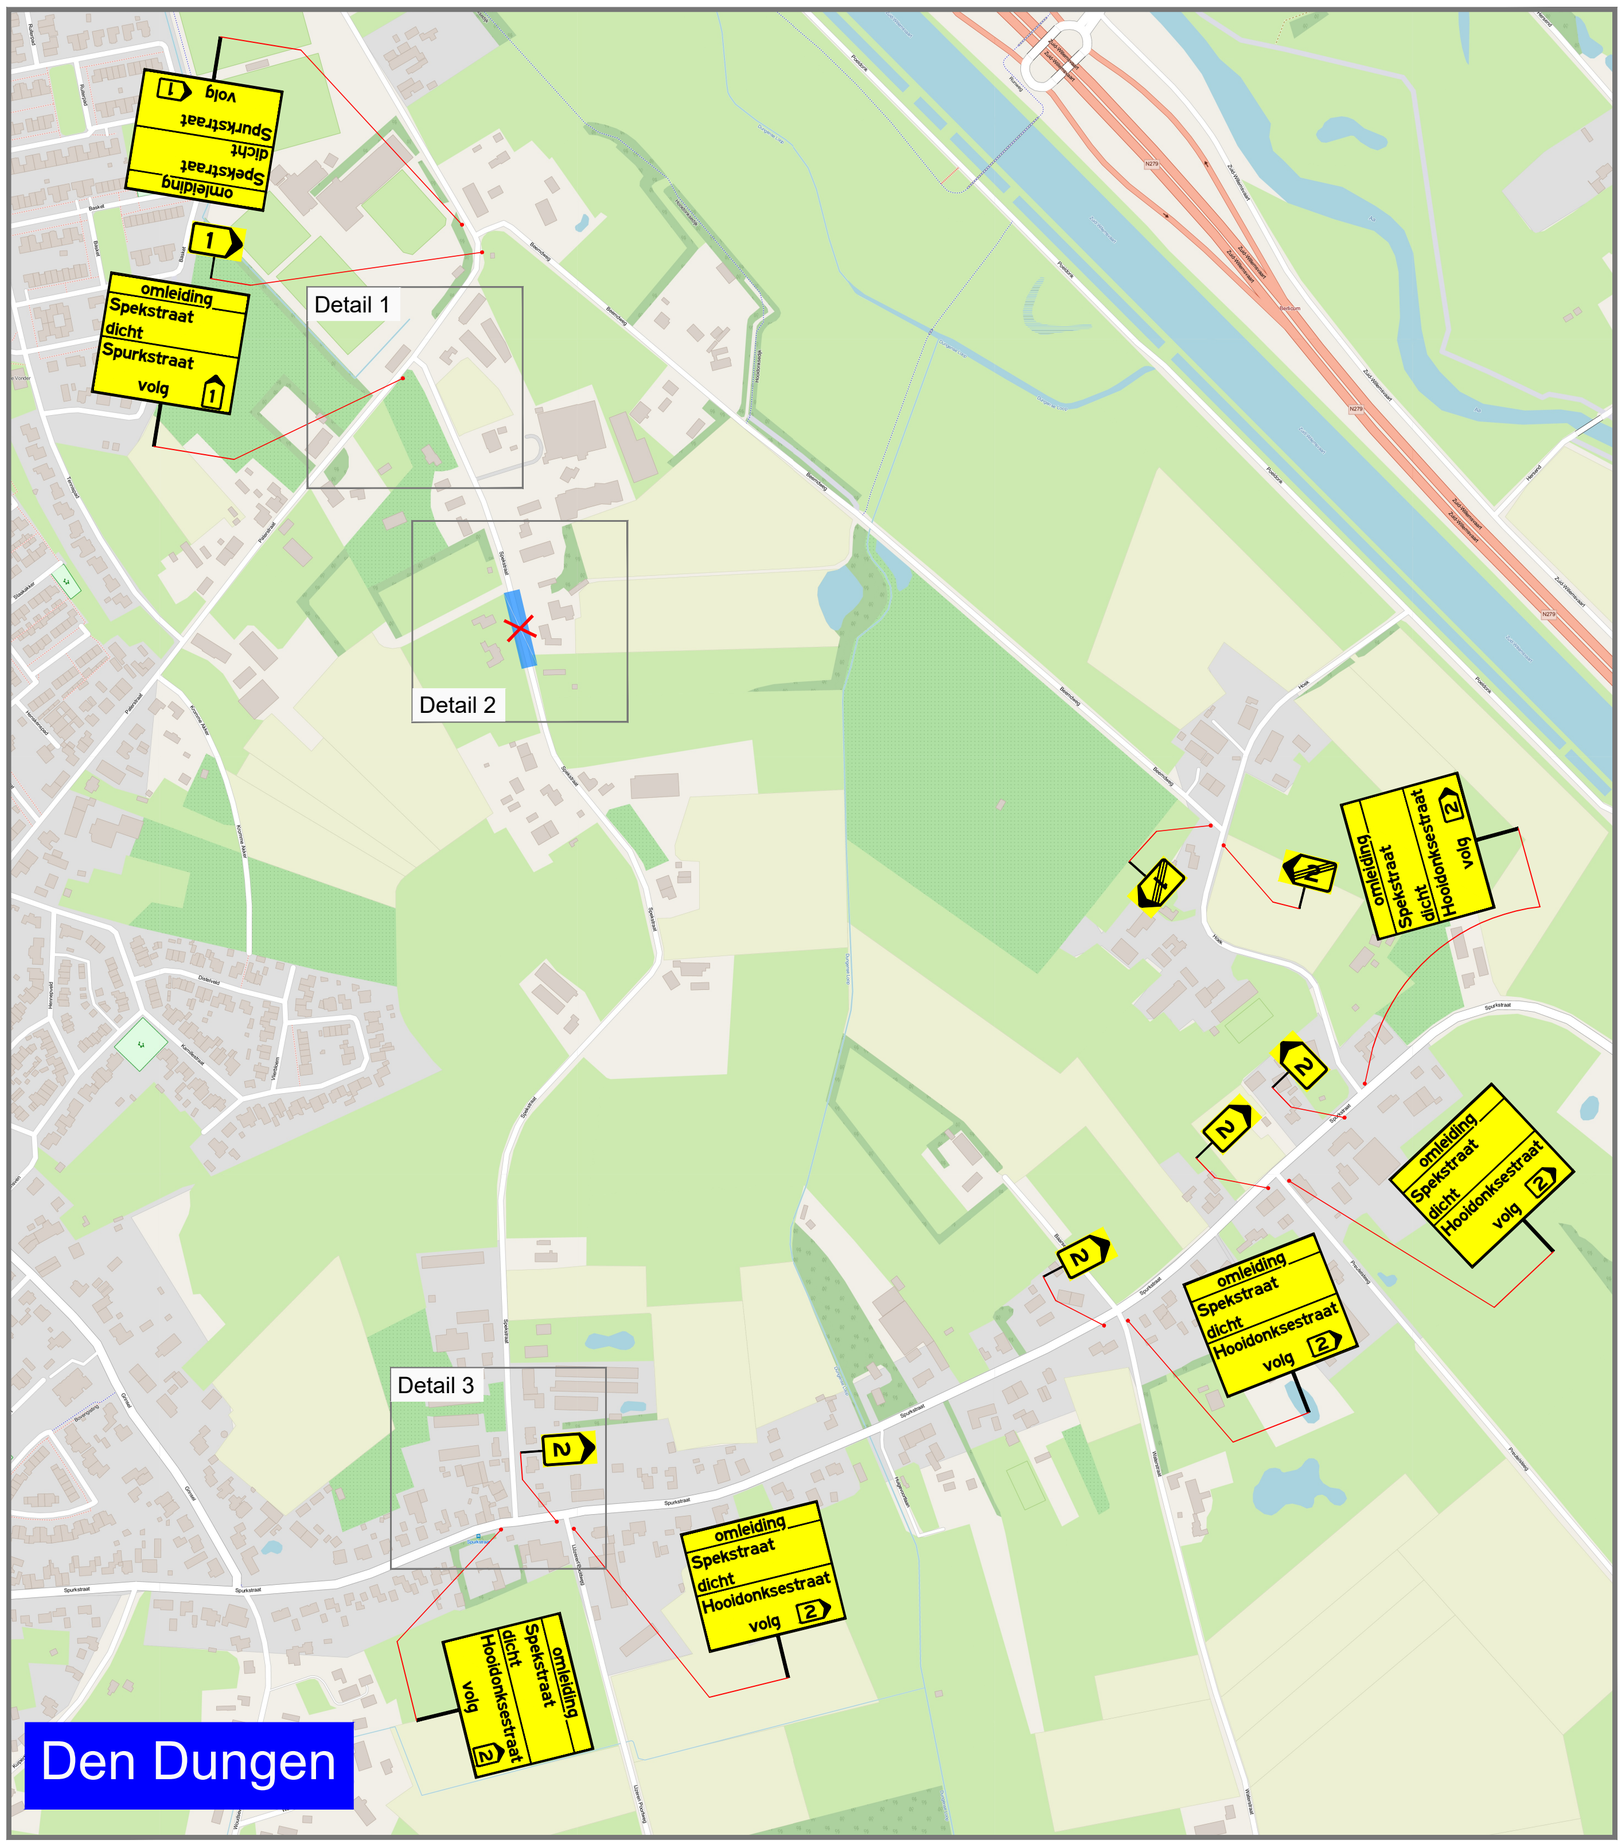

i Informatieborden 2 weken vooraf plaatsen

Deze weg dicht
dag+datum+ tijd
i dag+datum+tijd

Werkvak / Afgesloten wegvakken en rijstroken

Tekstborden met tekstformaat 80-70 km/h = 140/105 mm

Tekstborden met tekstformaat 30-60 km/h = 110/83 mm

Tekstborden met tekstformaat Fietspaden = 50/38 mm

Routeborden
Definitieve letters / cijfers / symbolen in overleg met wegbeheerder

Afzethekken met bebording

Bakens
Onderlinge afstand conform 96b - Tabel 8
ETW - 60 km = h.o.h. 4 m. - 8 m.

Conflicterende ANWB borden afplakken / afkruisen

Conflicterende RVV borden afdekken met ondoorzichtige zak/hoes

Afgesloten wegvakken / Locatie werkzaamheden

Inzet beroepsmatige verkeersregelaars
Inzet en aflossing conform overzicht 96b
Conform categoriën: Laag - Gemiddeld - Hoog intensief

Locatie van bebording is indicatief ingetekend.
Exacte locatie wordt in het werk bepaald.

Versie :	1	Datum :	23-10-2026	Getekend:	MvH	Omschrijving:	Concept
Prj. Nr:	26-11-45-04	Schaal:	N.V.T.	Goedgekeurd:	.	Formaat:	A1

VERKEERSPLAN

VGB-vt

Project :
Den Dungen Spekstraat

Onderdeel :
Tijdelijke Verkeersmaatregelen
.
.

Opdrachtgever :
VGB Verkeerstechniek B.V. - Uden

Tekening nr. :
Den Dungen Spekstraat - 01

VERKEERSPLAN

Doordachte Verkeersplannen Zonder Omwegen.

www.verkeersplan.eu