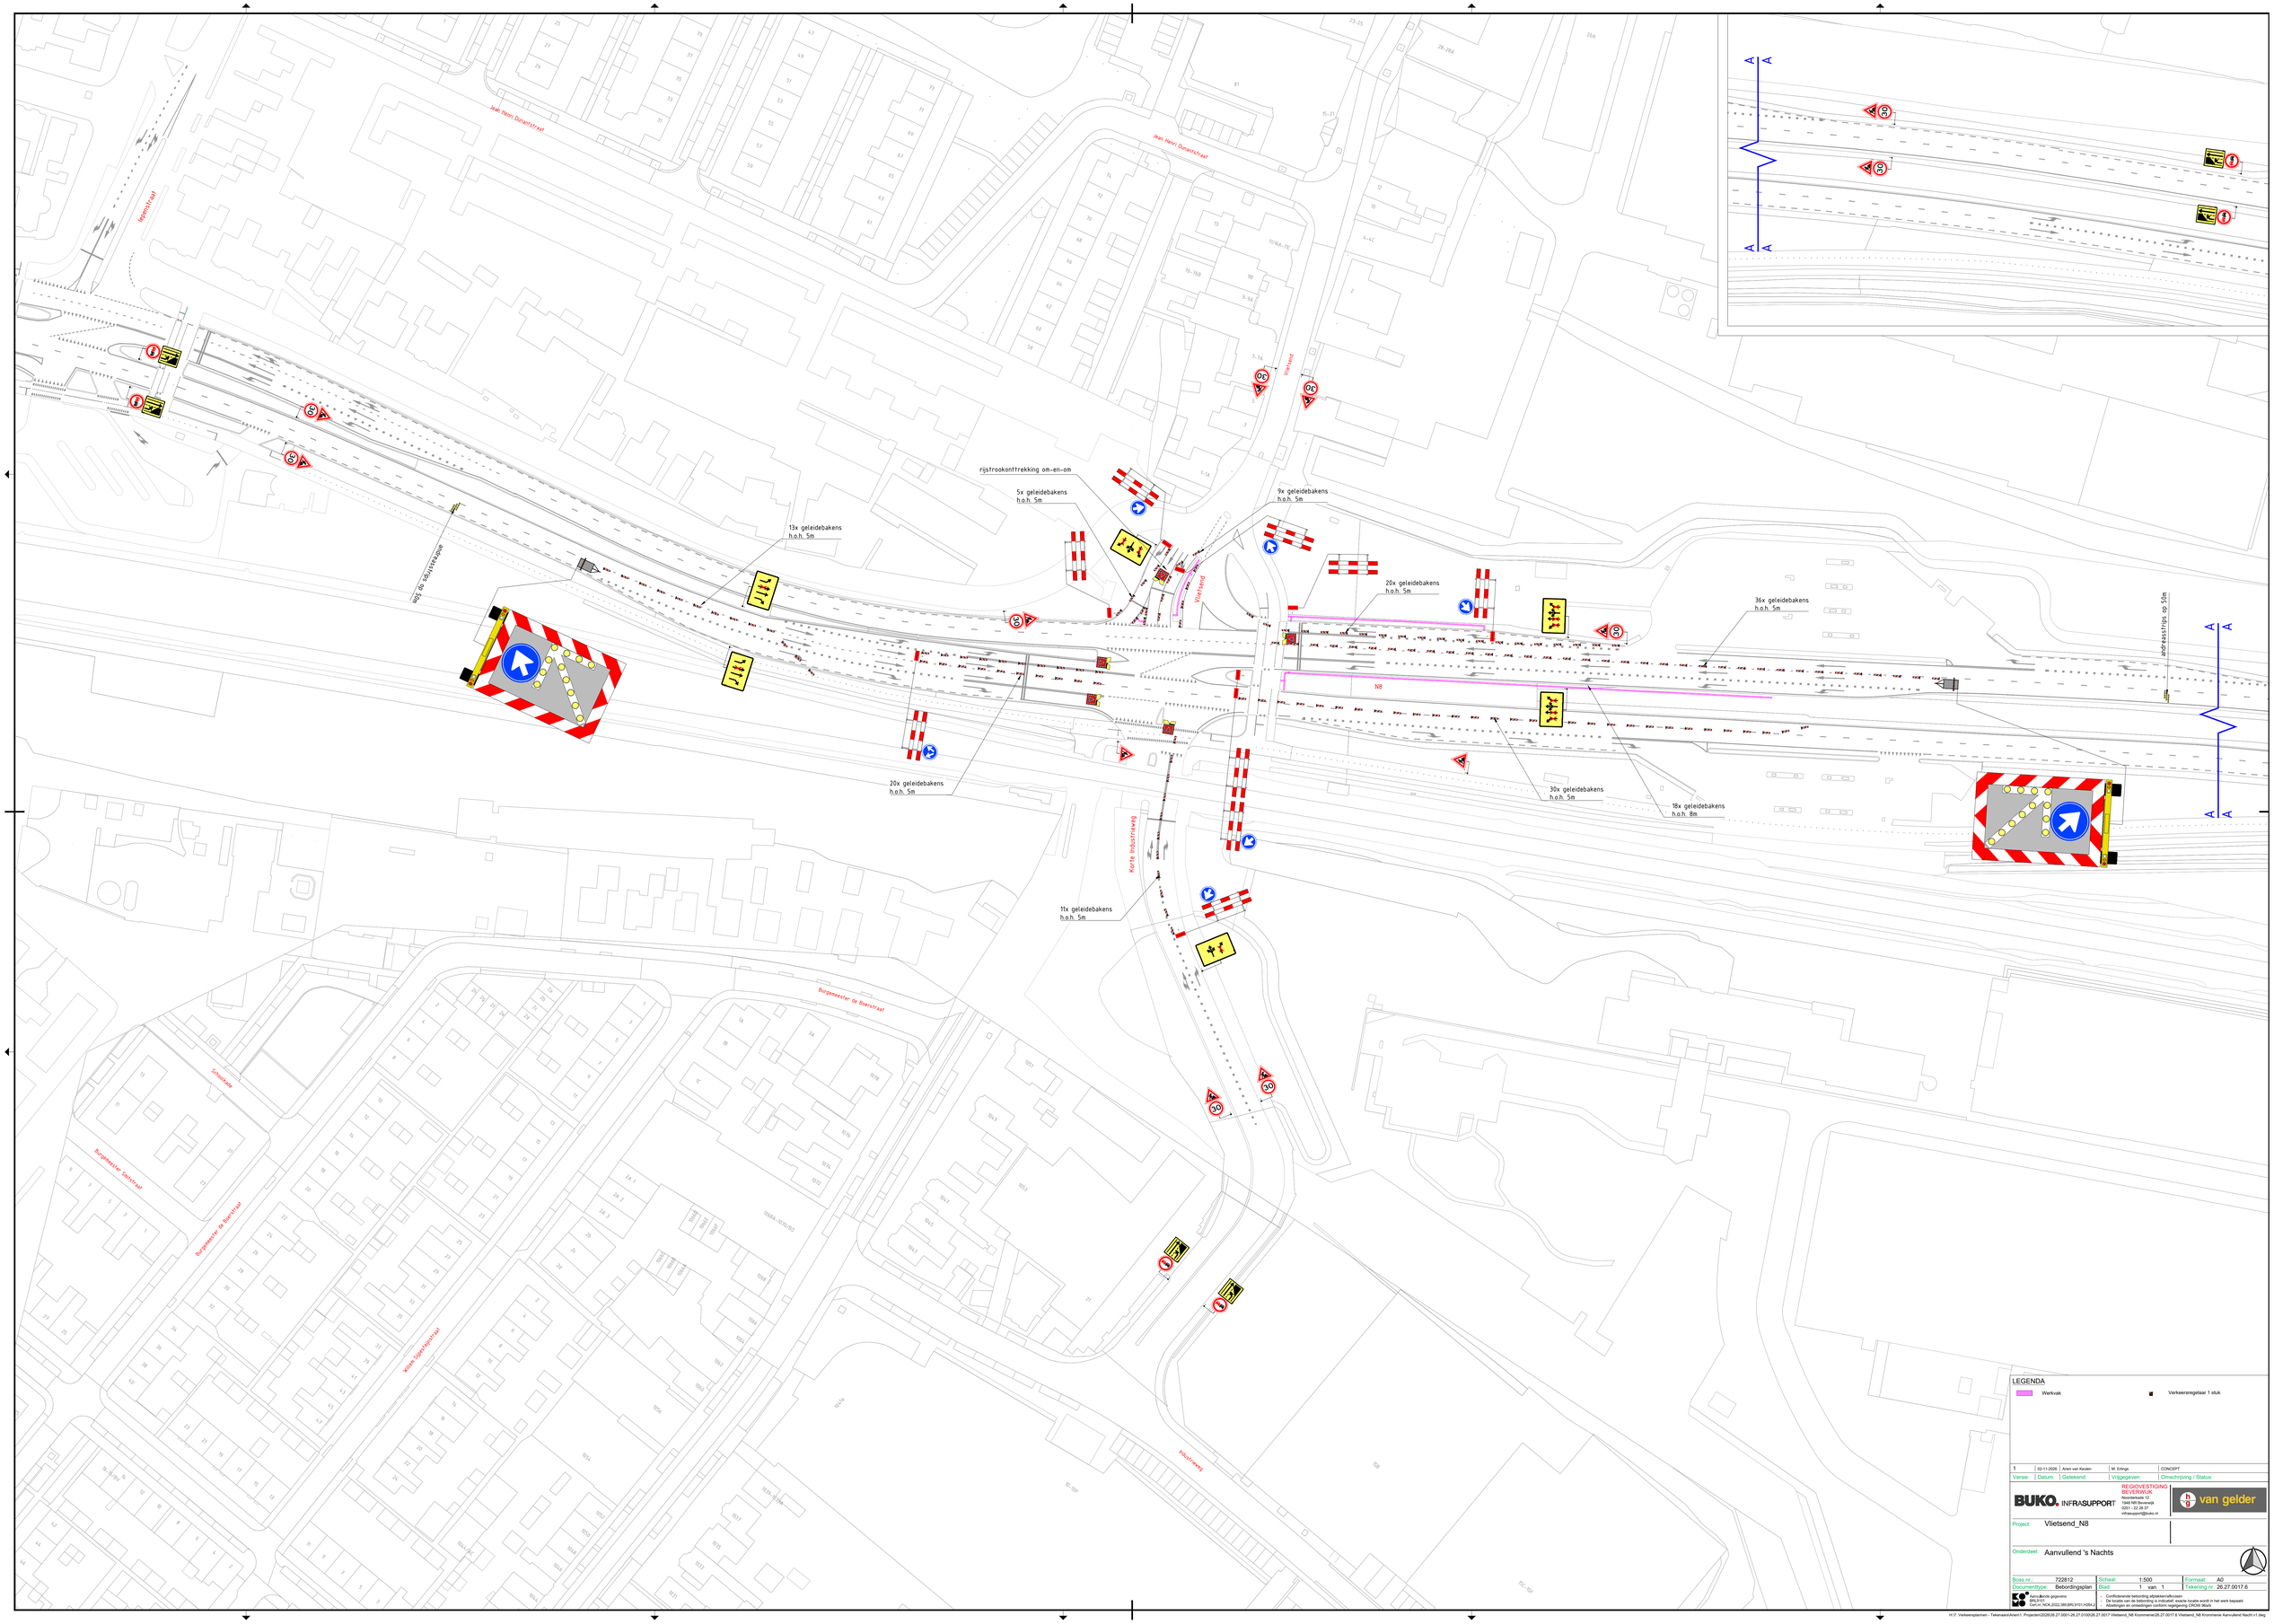

Jean Henri Dunantstraat
Vlietsend
Korte Industrieweg
Burgemeester de Boerstraat
Schoolstraat
Burgemeester Verlintstraat
wijze Sijpesteinstraat
N8
rijstrookontttrekking om-en-om
5x geleidebakens h.o.h. 5m
9x geleidebakens h.o.h. 5m
13x geleidebakens h.o.h. 5m
20x geleidebakens h.o.h. 5m
20x geleidebakens h.o.h. 5m
36x geleidebakens h.o.h. 5m
30x geleidebakens h.o.h. 5m
18x geleidebakens h.o.h. 8m
11x geleidebakens h.o.h. 5m
LEGENDA
Werkvak
Verkeersregelaar 1 stuk
1 02-11-2026 Arian van Keulen M. Elfrink CONCEPT
Versie: Datum: Getekend: Vrijgegeven: Omschrijving / Status:
BUKO. INFRASUPPORT
REGIOVESTIGING BEVERWIJK
Noorderkade 12
1948 NR Beverwijk
0251 - 22 28 37
infrasupport@buko.nl
van gelder
Project: Vlietsend_N8
Onderdeel: Aanvullend 's Nachts
Boss nr.: 722812
Schaal: 1:500
Formaat: A0
Documenttype: Bebordingsplan
Blad: 1 van 1
Tekening nr.: 26.27.0017.6
Aanvullende gegevens:
- Conflicterende bebording afplakken/afdekken
- Alle bebording die betrekking heeft op de locatie wordt in het werk bepaald
- Afstanden en omstandigheden conform wegbeheerder CROW Mark