
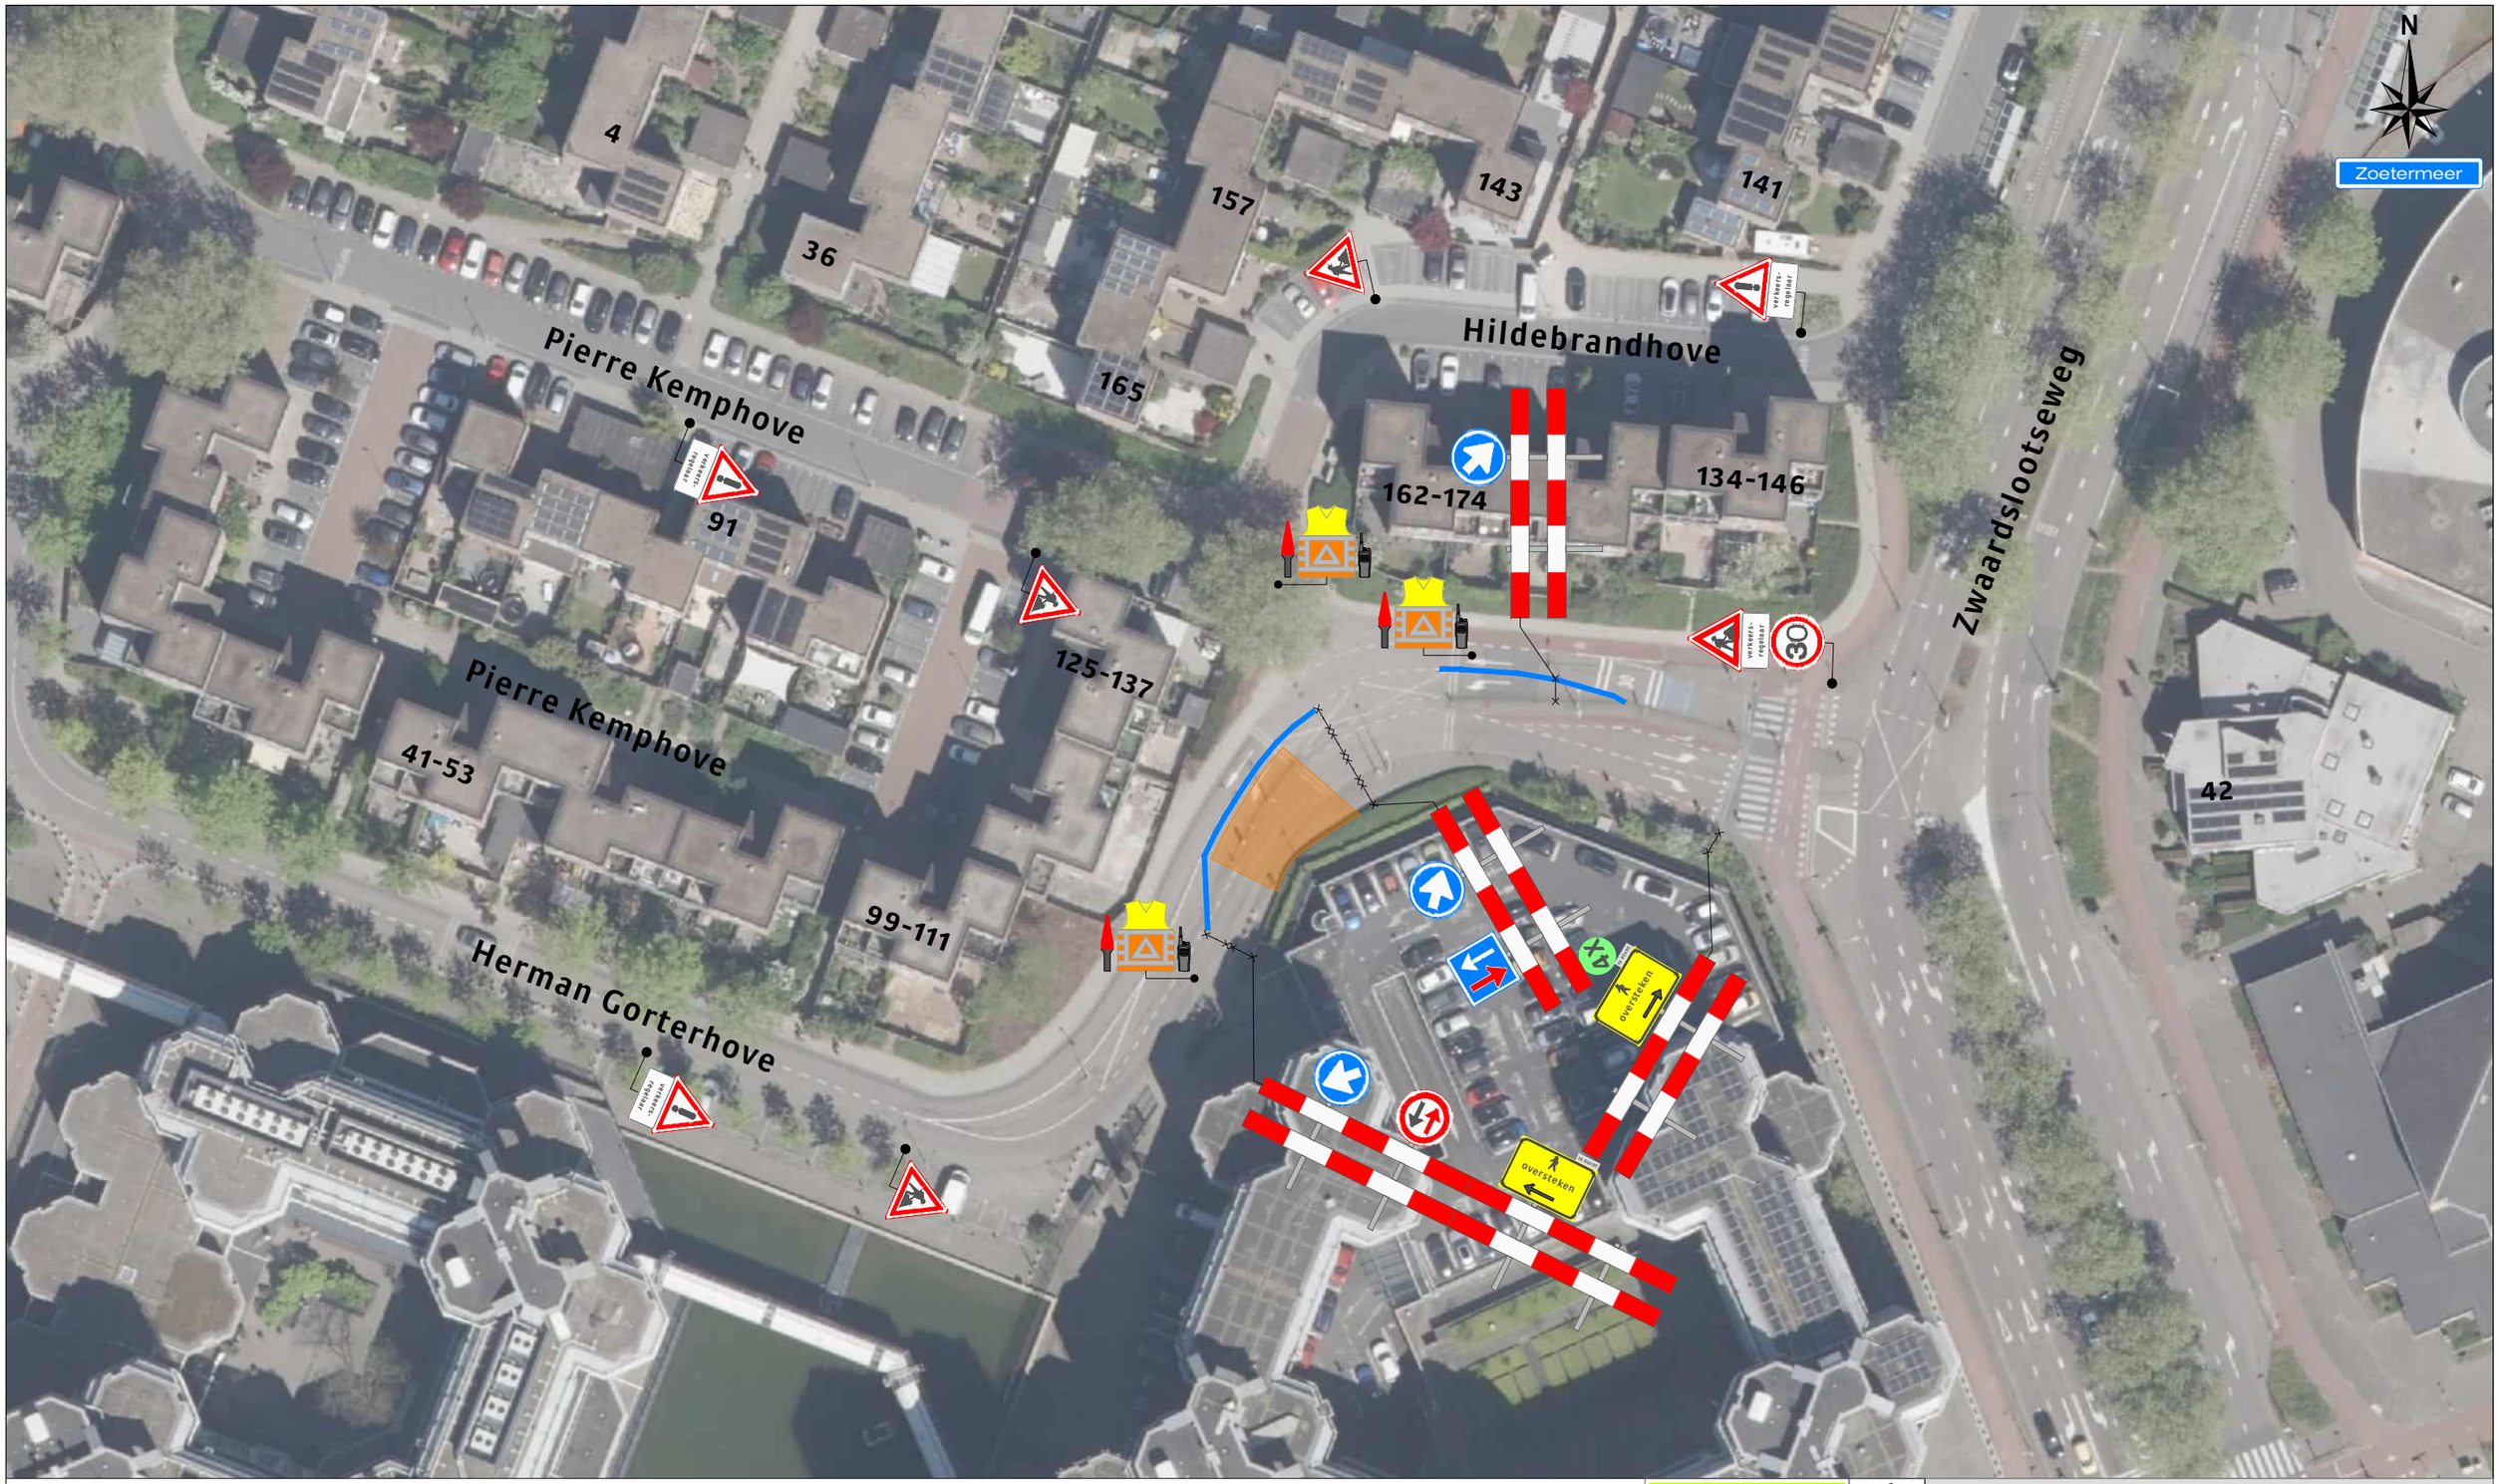


Legenda

- Werkruimte
- Bakens (ca. 50 m)

Werkvakindeling ETW

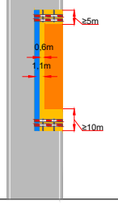

Versluys Verkeersmaatregelen BV
Werkgebied Zuidwest Nederland

Project: Herman Gorterhove te Zoetermeer

Tekeningnummer: 126-04758-01

Ref.nr.: n.t.b.

Opdrachtgever:

Onderdeel: Verkeersmaatregel

Aard werkzaamheden: Kabels & Leidingen

Werkvoorbereider	: B. Boere		
Getekend	: L. Bos	Datum	: 02-11-2026
Gecontroleerd	: Y. Disseldorp	Datum	: 02-11-2026

Status: ■ Concept ☐ Definitief | Schaal: n.v.t. | Formaat: A3 | www.versluysgroep.nl | K54368

Plaatsing conform CROW 96a en 96b - Conflicterende bebording / bewegwijzering afdekken