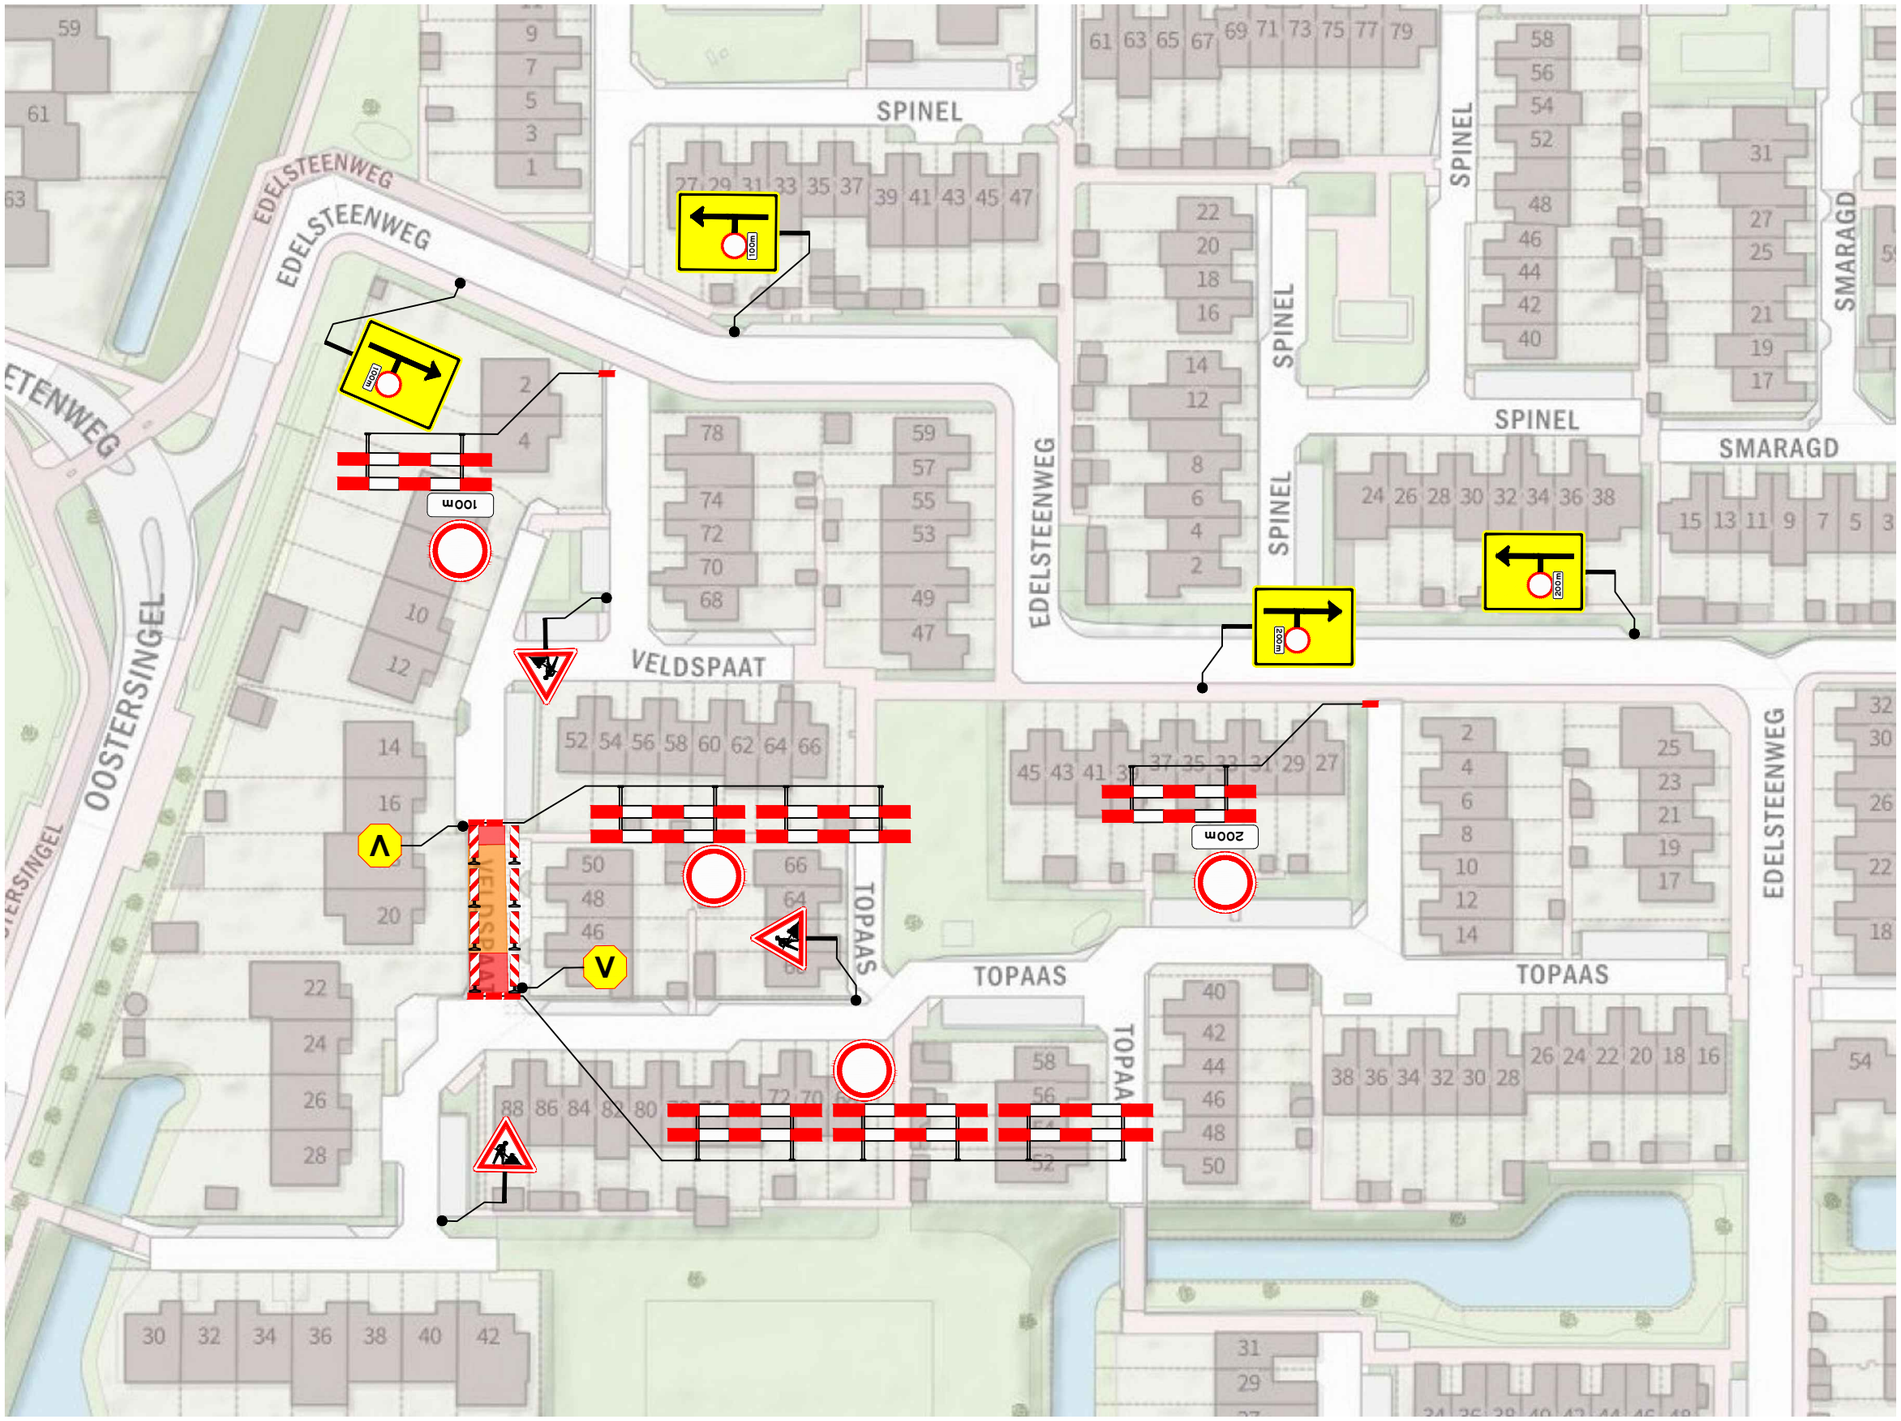


Legenda

- werkvak / afgesloten wegvak
- 70 te plaatsen verkeersmaatregelen
- V vooraankondiging

deze weg is dicht
van(start uitv.)
t/m(einde uitv.)
[80/60]

Project:	Raamovereenkomst Stedin Groep
Projectnr.:	74.26.3636
Onderwerp:	VKM Berkel en Rodenrijs,Veldspaat 18
Documentnr.:	74.26.3636-2240

Opgesteld door:
Traffic & More
Nedereindseweg 503a, 3546 PM Utrecht
Postbus 1559, 3430 BN Nieuwegein
030-6878110
info@trafficandmore.nl
www.trafficandmore.nl

Opdrachtgever:
STEDIN GROEP

De locatie van de borden is een indicatie. De exacte locatie wordt in het werk bepaald.

Gecertificeerd:

Rev:	Datum:	Auteur:	Status:
1.0	22-10-'26	PKE	Vervallen
2.0	29-10-'26	PKE	Vervallen
3.0	29-10-'26	PKE	Definitief

Documenttype: VKM
blad: 1 van 1
Gecontroleerd: PKR d.d. 29-10-'26
Vrijgegeven: LVE d.d. 29-10-'26
Schaal: 1:1000 Formaat: A3