
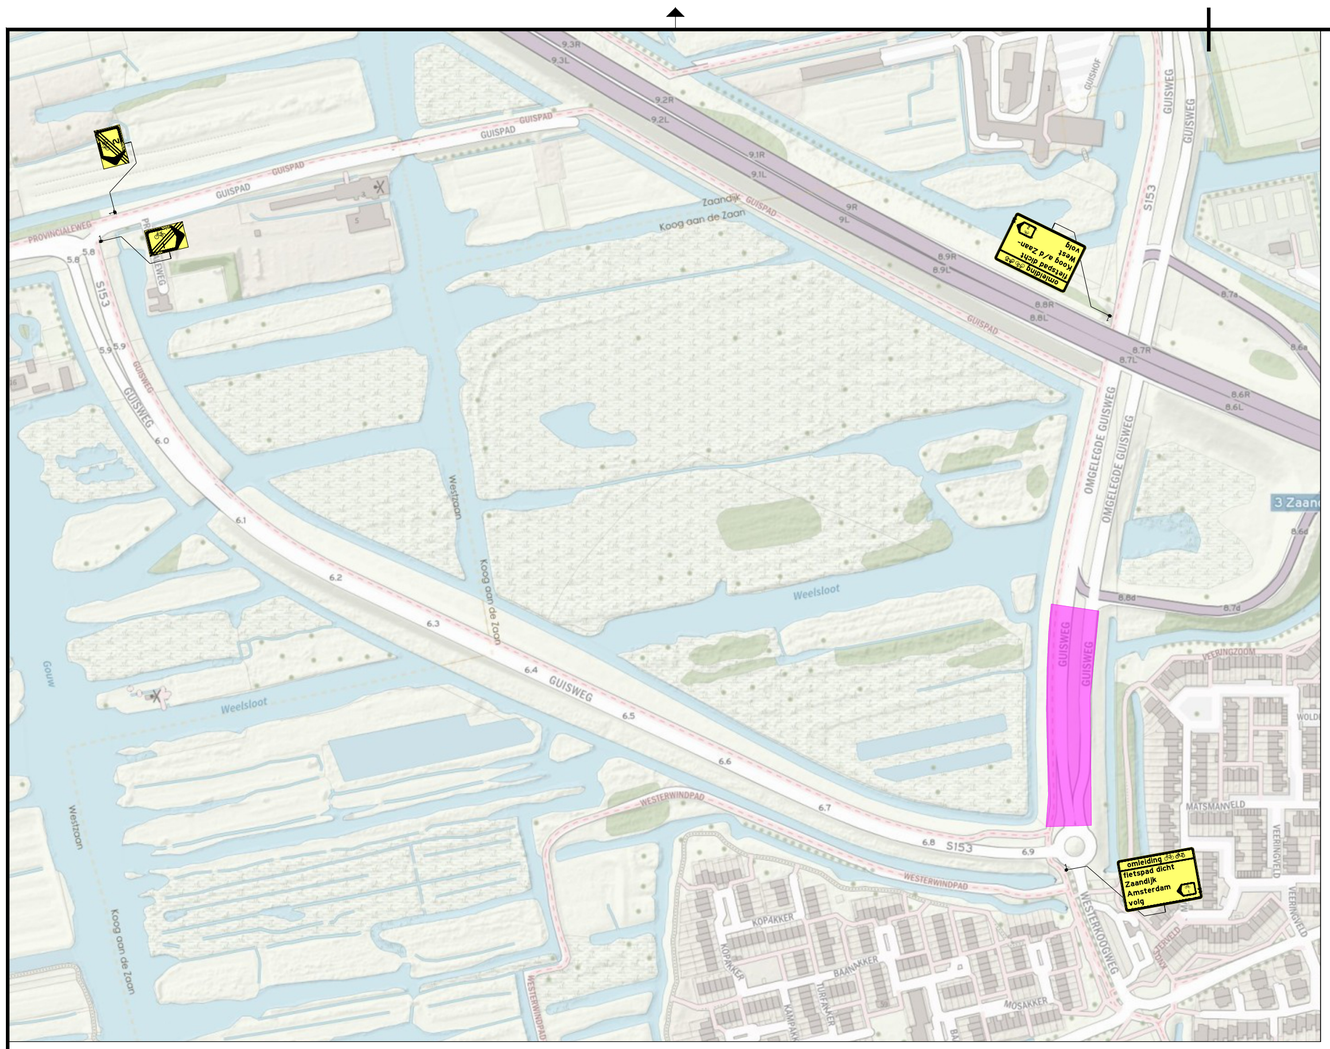


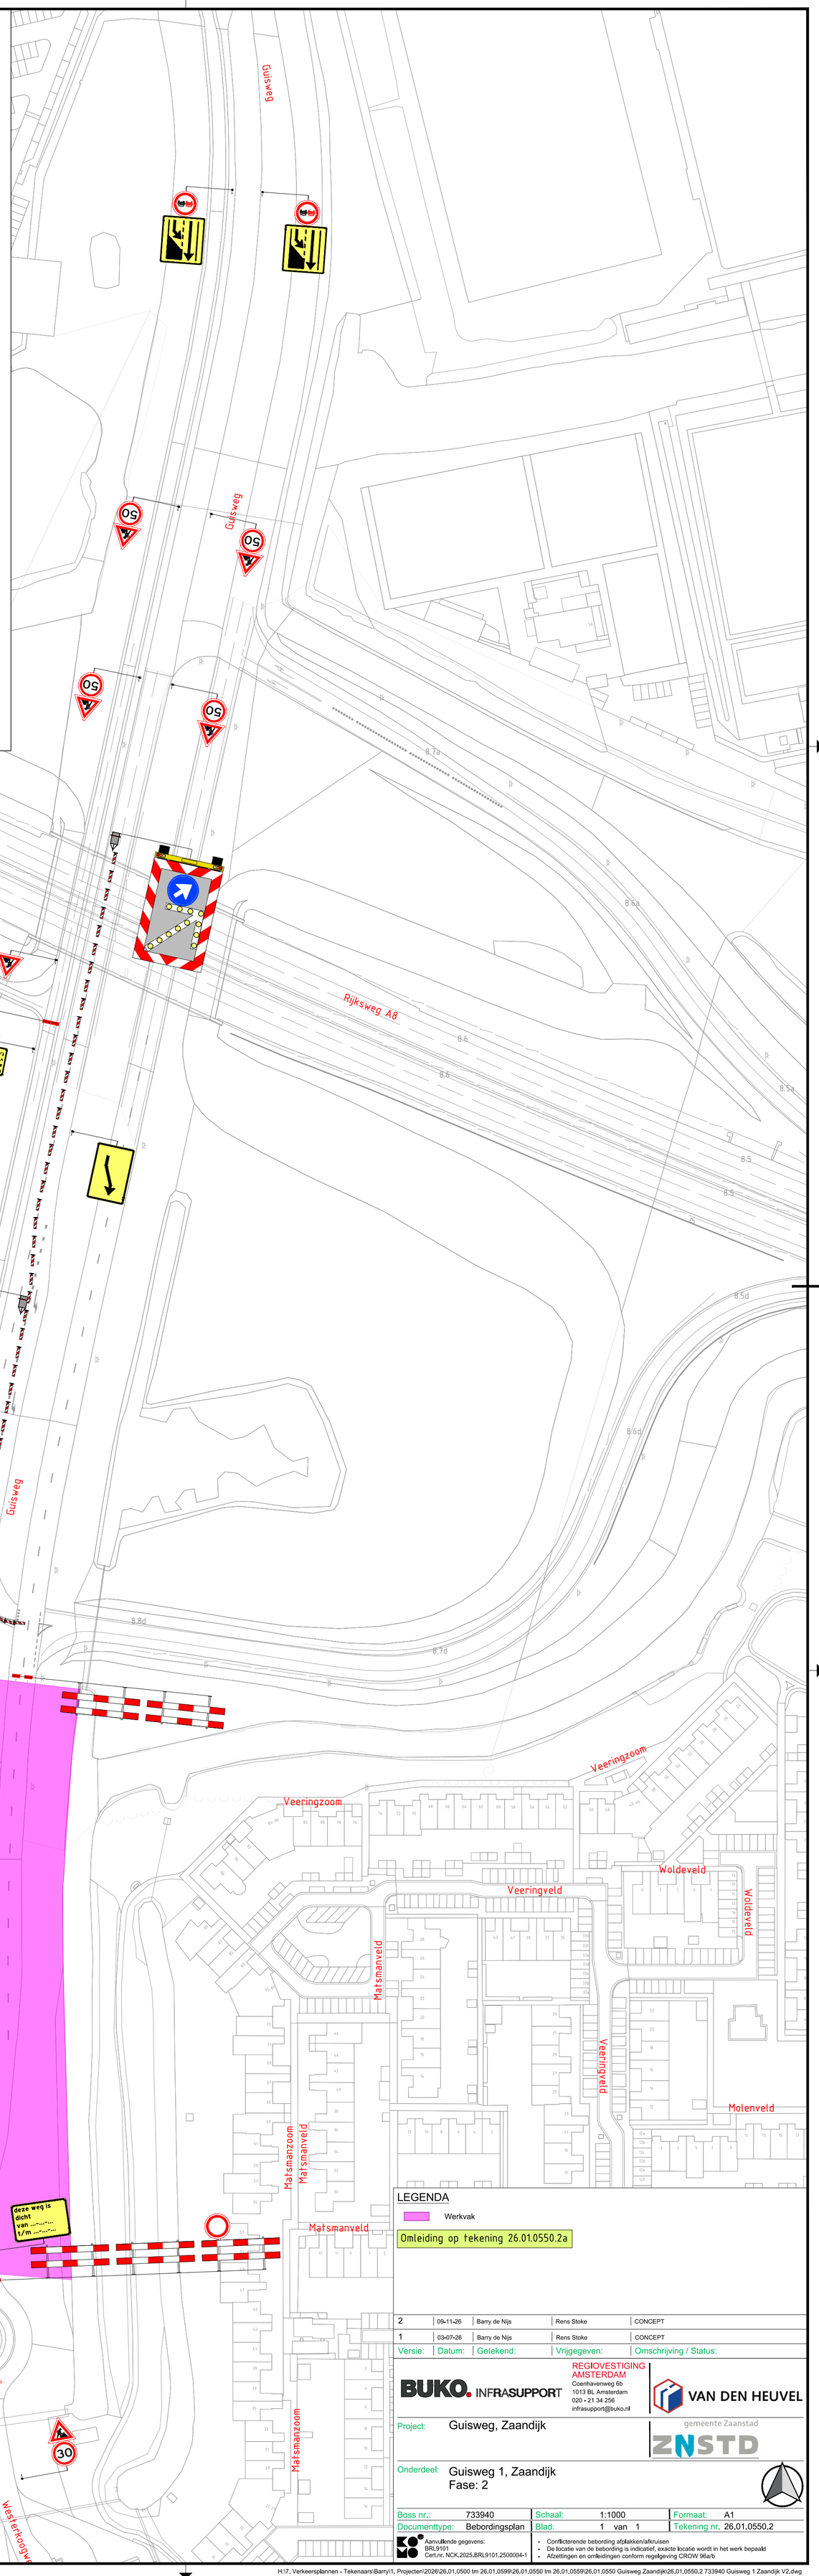

Versie:	Datum:	Getekend:	Vrijgegeven:	Omschrijving / Status:
2	09-11-26	Barry de Nijs	Rens Stoke	CONCEPT
1	03-07-26	Barry de Nijs	Rens Stoke	CONCEPT

BUKO. INFRASUPPORT
REGIOVESTIGING AMSTERDAM
Coenhavenweg 6b
1013 BL Amsterdam
020 - 21 34 256
infrasupport@buko.nl
VAN DEN HEUVEL

Project: Guisweg, Zaandijk

gemeente Zaanstad ZNSTD

Onderdeel: Guisweg 1, Zaandijk
Fase: 2

Boss nr.:	733940	Schaal:	1:1000	Formaat:	A1
Documenttype:	Bebordingsplan	Blad:	1 van 1	Tekening nr.	26.01.0550.2

Aanvullende gegevens:
BRL9101
Cert.nr. NCK.2025.BRL9101.2500004-1

- Conflicterende bebording afplakken/afkruisen
- De locatie van de bebording is indicatief, exacte locatie wordt in het werk bepaald
- Afzettingen en omleidingen conform regelgeving CROW 96a/b